

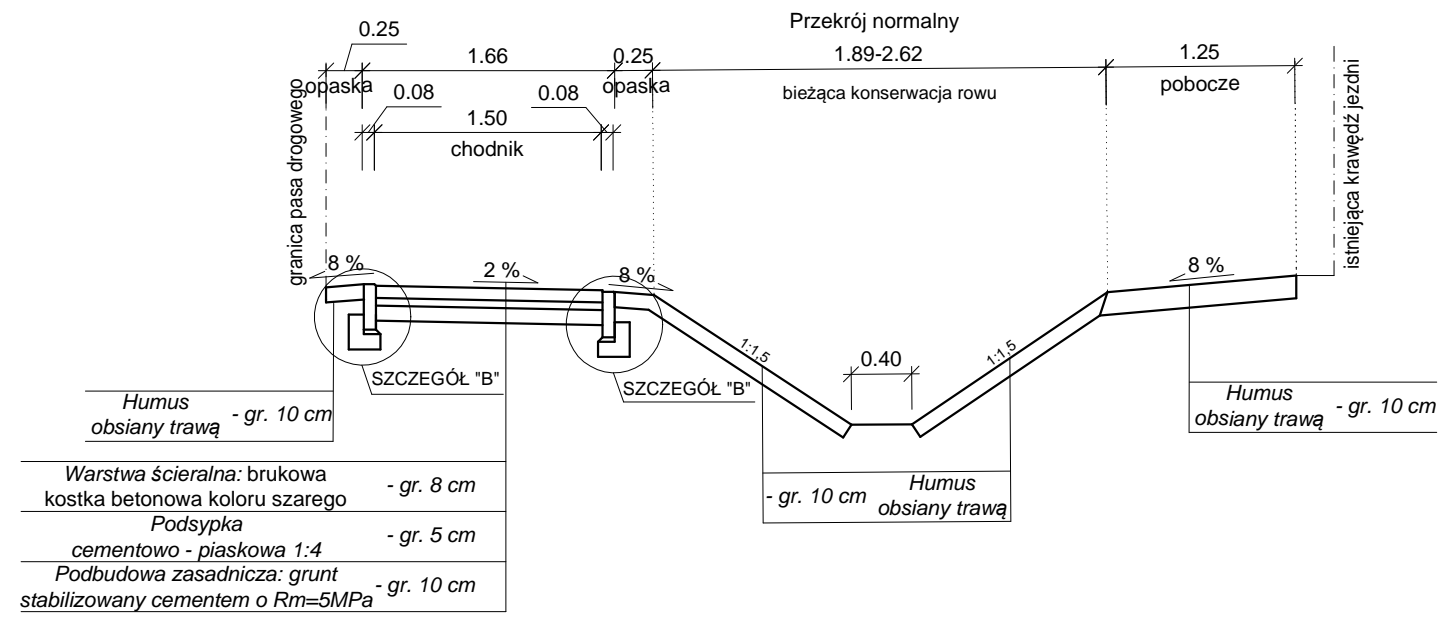
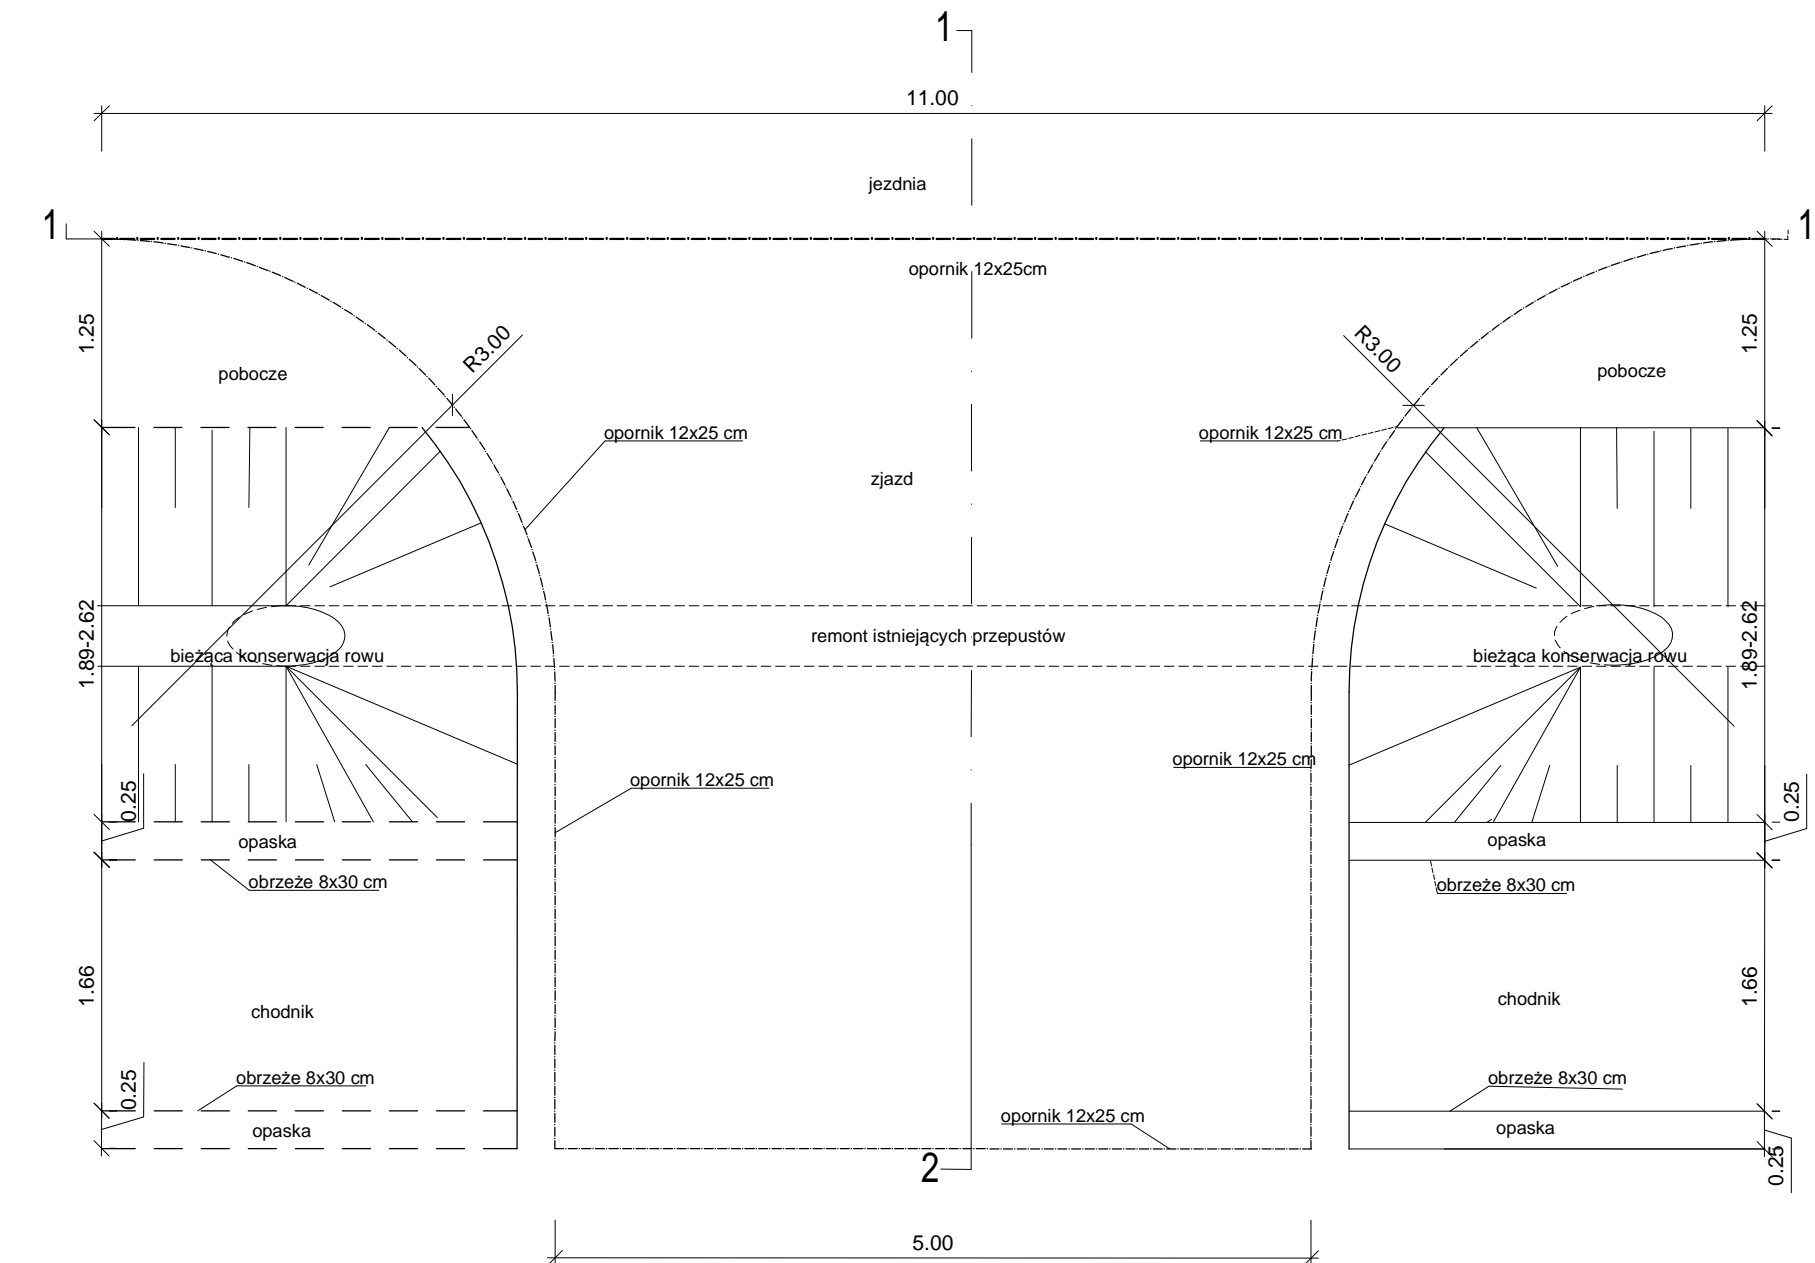
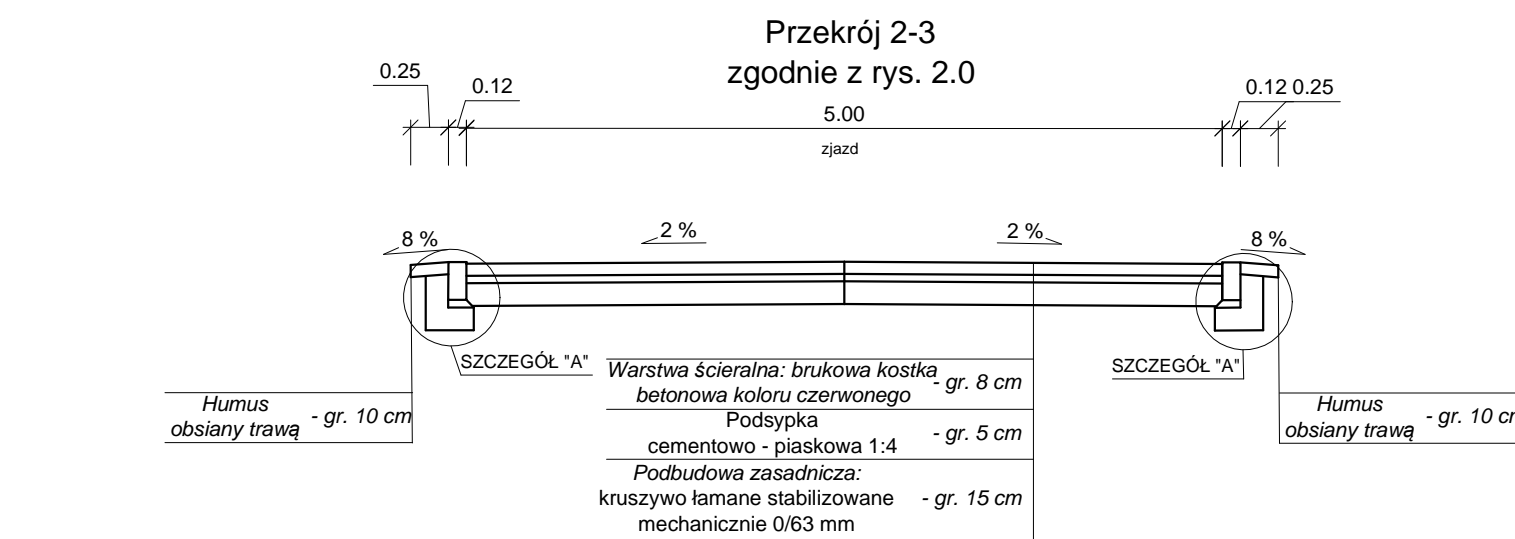
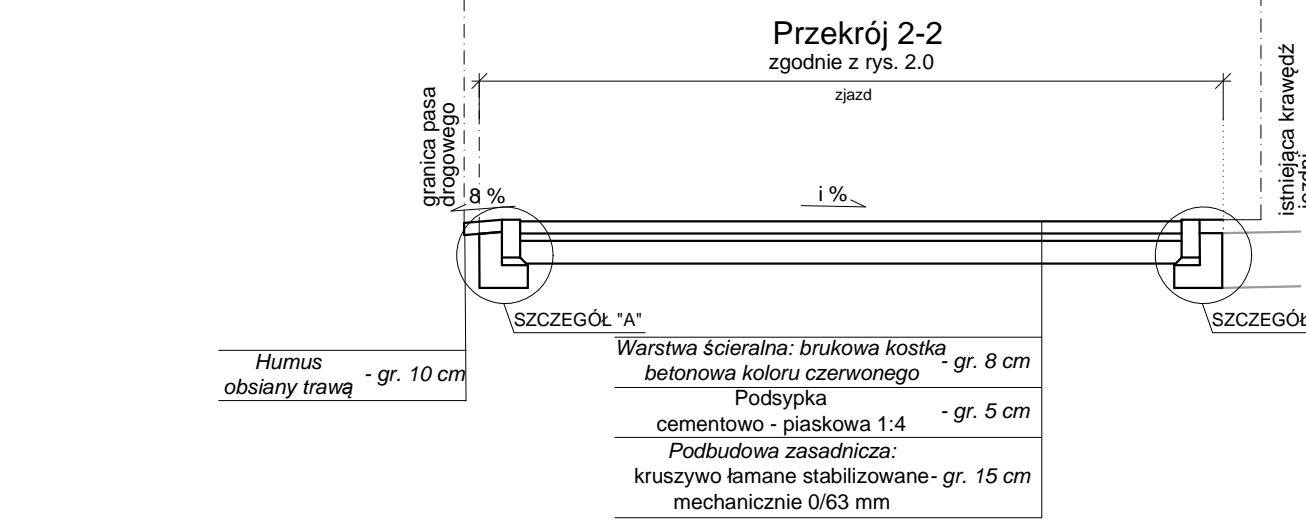



SZCZEGÓŁ KONSTRUKCJI ZJAZDÓW

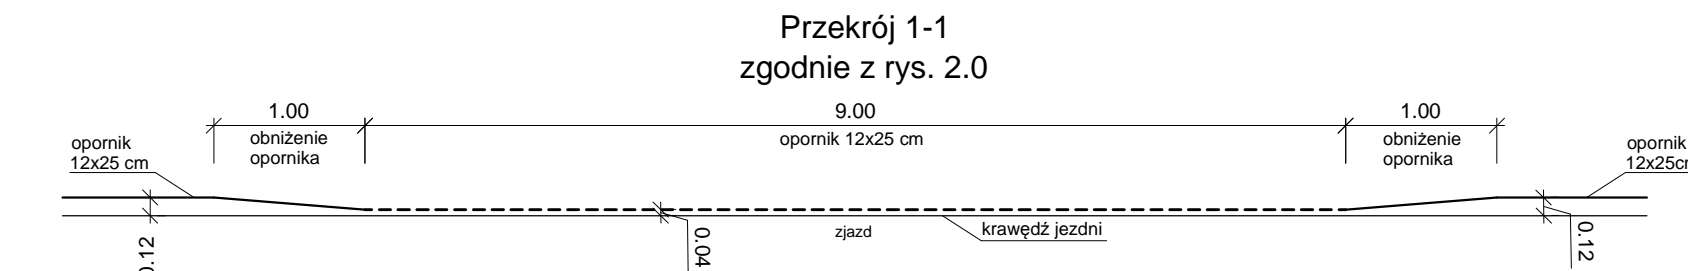

SZCZEGÓŁ "A"  
skala 1:10

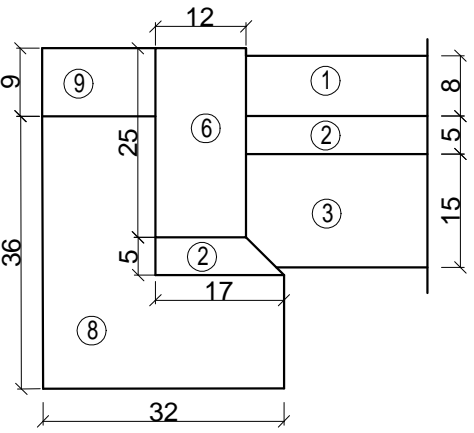


SZCZEGÓŁ "B"  
skala 1:10

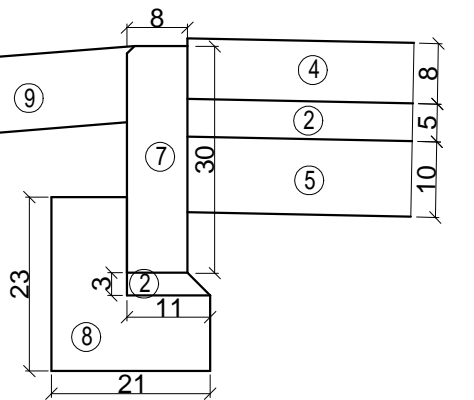

SZCZEGÓŁY KONSTRUKCYJNE - LEGENDA

1	Warstwa ścieralna: brukowa kostka betonowa koloru czerwonego gr. 8 cm
2	Podsyпка cementowo - piaskowa 1:4 gr. 5 cm
3	Podbudowa zasadnicza: kruszywo łamane stabilizowane mechanicznie 0/63 gr. 15 cm
4	Warstwa ścieralna: brukowa kostka betonowa koloru szarego gr. 8 cm
5	Podbudowa pomocnicza: Grunt stabilizowany cementem o Rm=5MPa - gr. 10 cm
6	Opornik betonowy 12x25x100 cm
7	Obriże betonowe 8x30x100 cm
8	Ława z betonu cementowego z oporem C12/15
9	Humus obsiany trawą - gr. 10 cm

Jednostka projektowa	 <b>ADAM CHMIELEWSKI</b>	WŁAŚCICIEL: ADAM CHMIELEWSKI ul. ROTMISTRZA WITOLDA PILECKIEGO 16/25 62-400 SŁUPCA TEL: +48 63 241 01 74 KOM: +48 506 713 806 E-MAIL: biuro@acdroga.pl WWW: www.acdroga.pl		
		PRAWA AUTORSKIE ZASTRZEŻENIE. COPY RIGHTS RESERVED Przedmiotowy projekt chroniony jest prawem autorskim zgodnie z art. 1 Ustawy o Prawie Autorskim i Prawach Pokrewnych z dnia 4 lutego 1984 r. (Dz. U. nr 34 poz. 83)		
zadanie	PRZEBUDOWA DRÓGI WOJEWÓDZKIEJ NR 187 W ZAKRESIE BUDOWY CHODNIKA W M. UŚCIKOWO			
obiekt	Droga wojewódzka nr 187 od km: 41+342,00 do km: 41+515,00			
inwestor	 Wielkopolski Zarząd Dróg Wojewódzkich w Poznaniu ul. Wilczak 51 61 - 623 Poznań			
rysunek	PRZEKROJE NORMALNE			
projektant branży drogowej	inż. Adam Chmielewski	WKP/0231/POOD/06 w specjalności drogowej		podpis <i>Chmielewski</i>
opracował	Tomasz Zywert			podpis <i>Zywert</i>
opracował	Agnieszka Jasłńska			podpis <i>Jasłńska</i>
stadium	branża	skala	data	nr rysunku
Projekt budowlano - wykonawczy	Drogowa	1:50 1:10	11.2018	3.0