

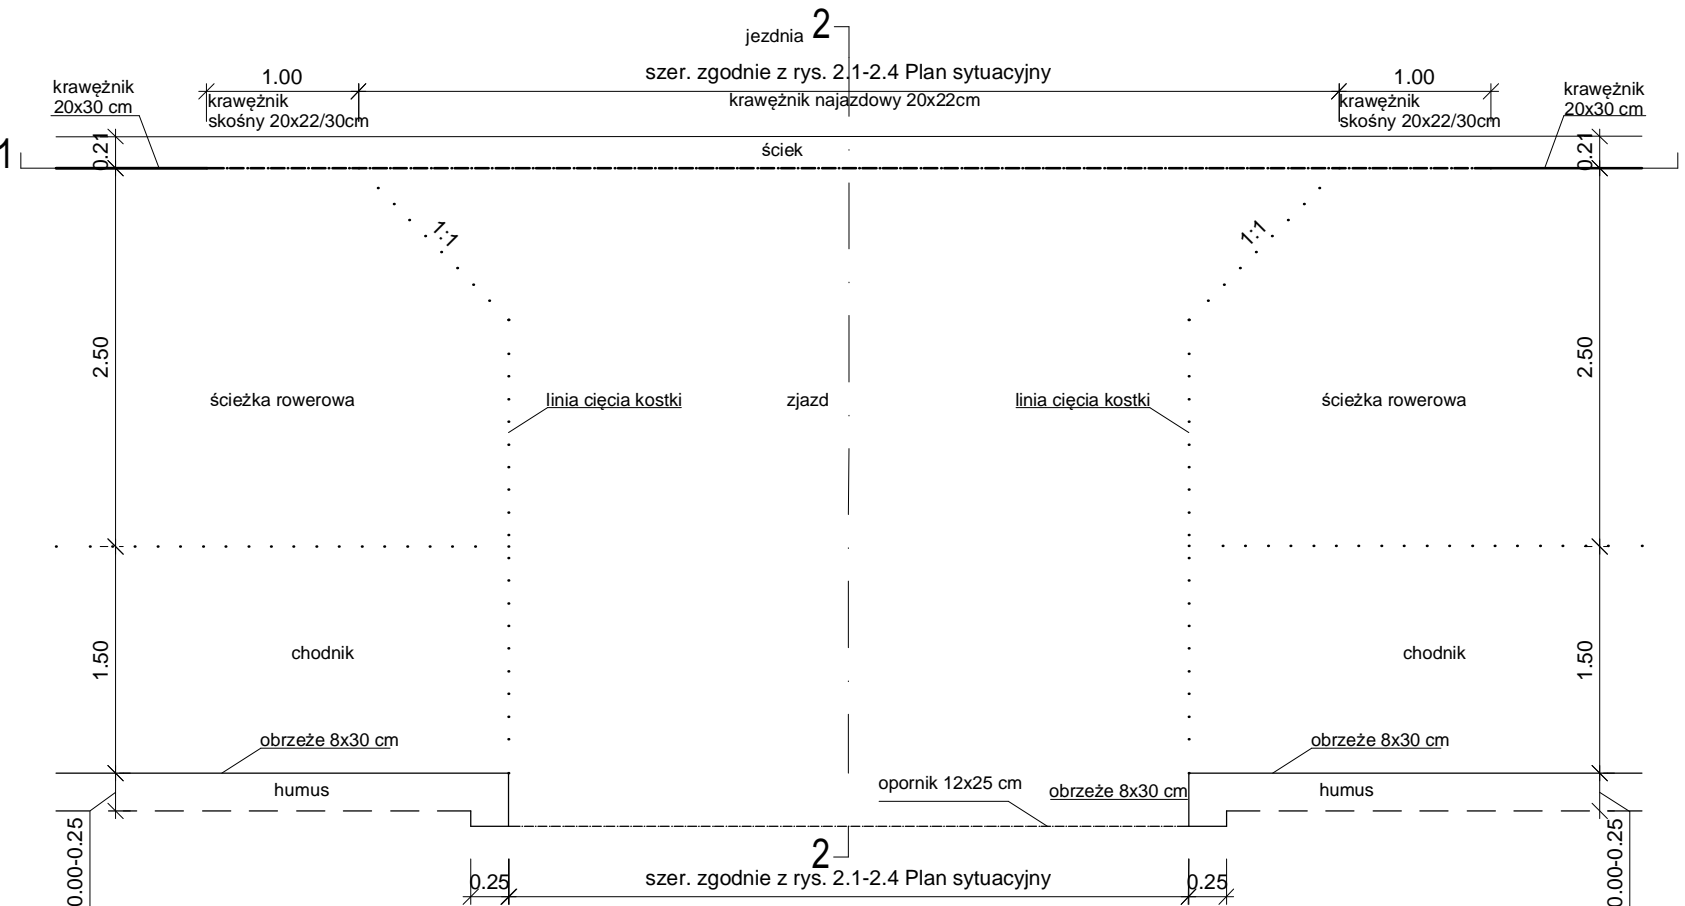



SZCZEGÓŁY KONSTRUKCJI ZJAZDÓW INDYWIDUALNYCH

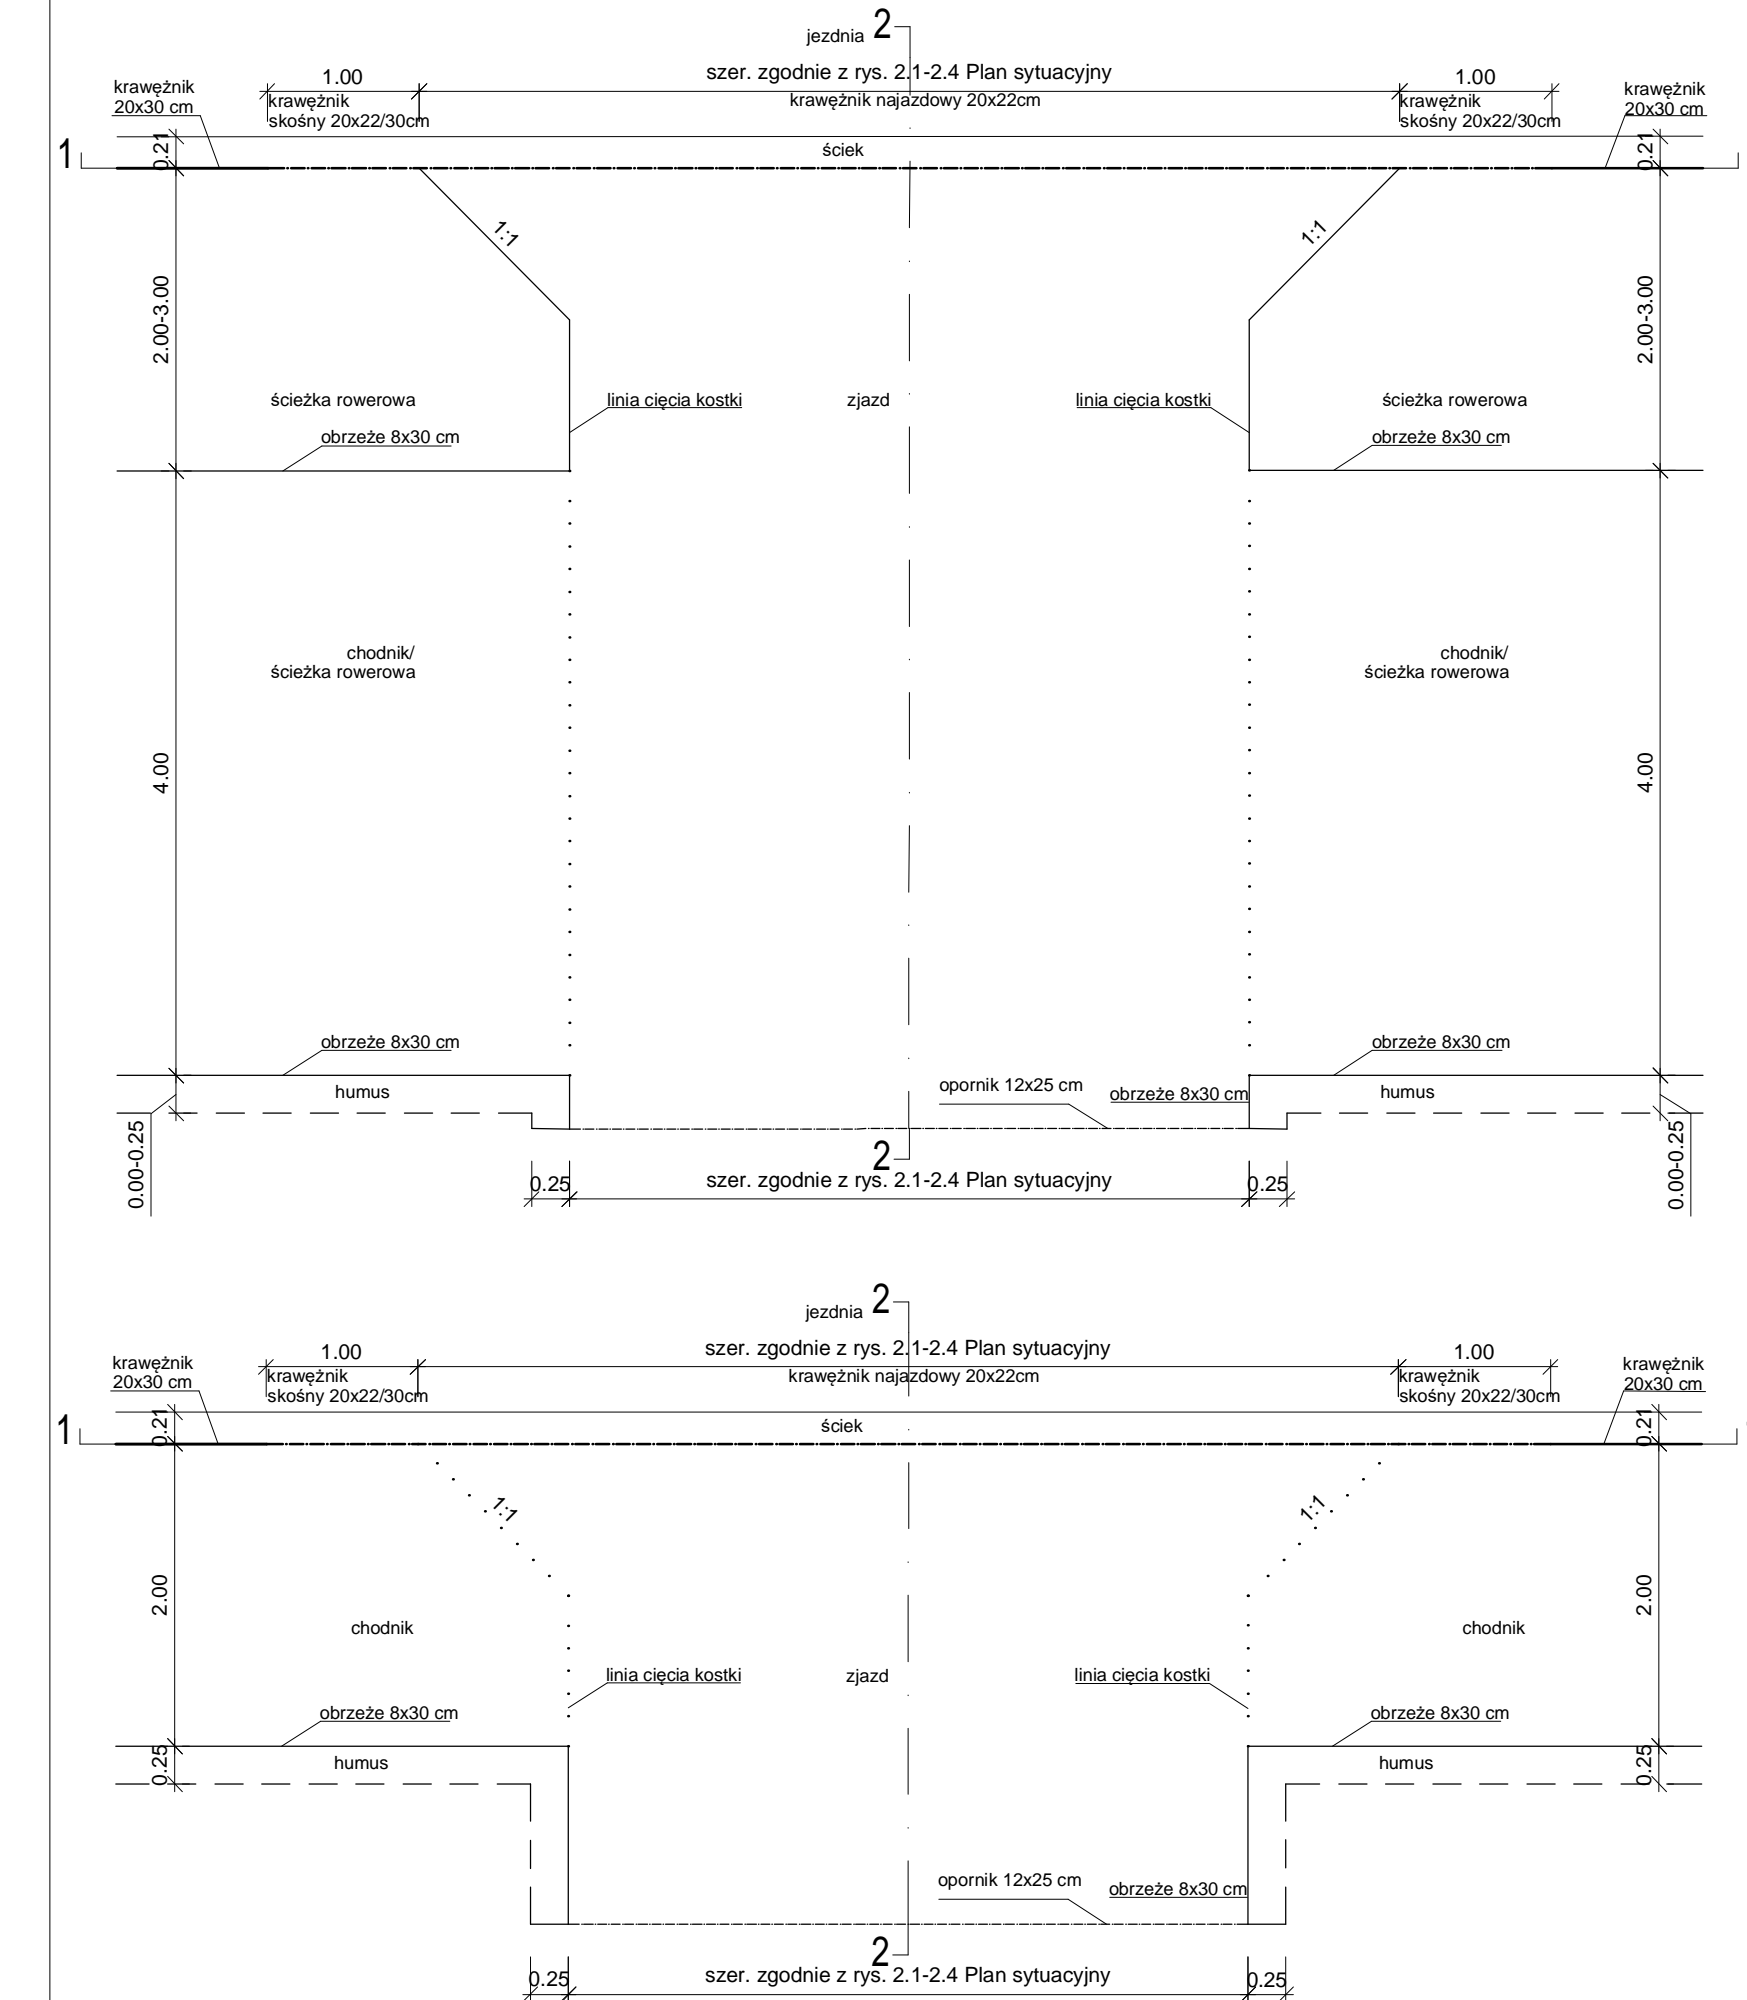

Przekrój 1-1


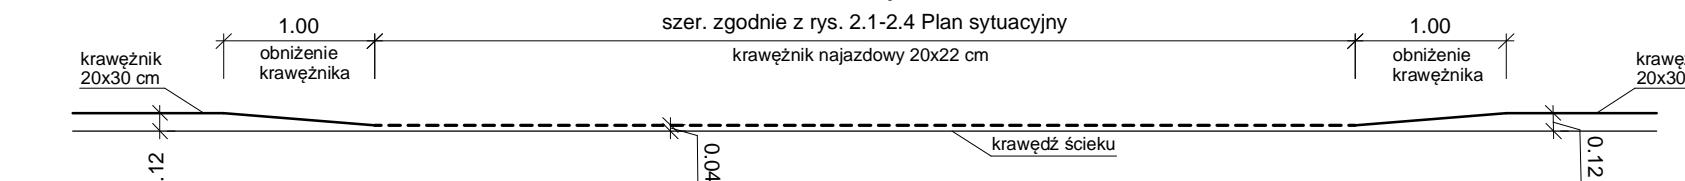


zetrój 2-2

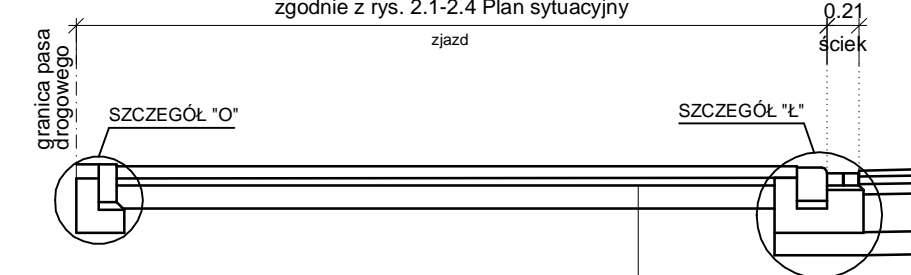


| | |
|---------------------------|-------------|
| ścieralna: brukowa kostka | - gr. 8 cm |
| owa koloru grafitowego | |
| Podsyпка | - gr. 5 cm |
| entowo - piaskowa 1:4 | |
| budowa zasadnicza: | |
| wo łamane stabilizowane | - gr. 15 cm |
| mechanicznie 0/63 mm | |


SZCZEGÓŁY KONSTRUKCJI ZJAZDÓW PUBLICZNYCH Z KOSTKI, ZJAZDY NR: 6,7,9-12,20,21,

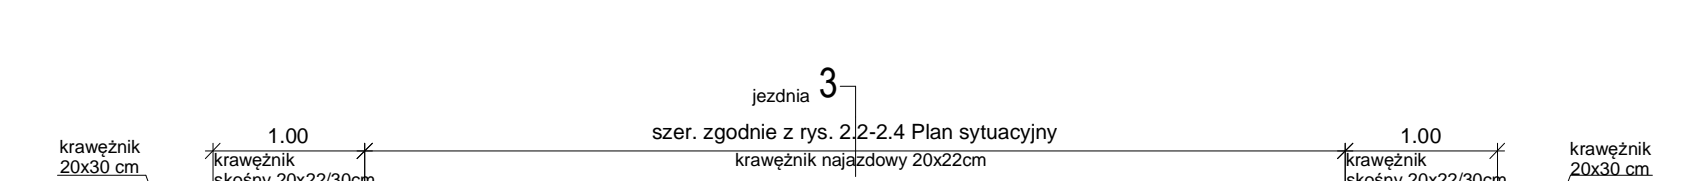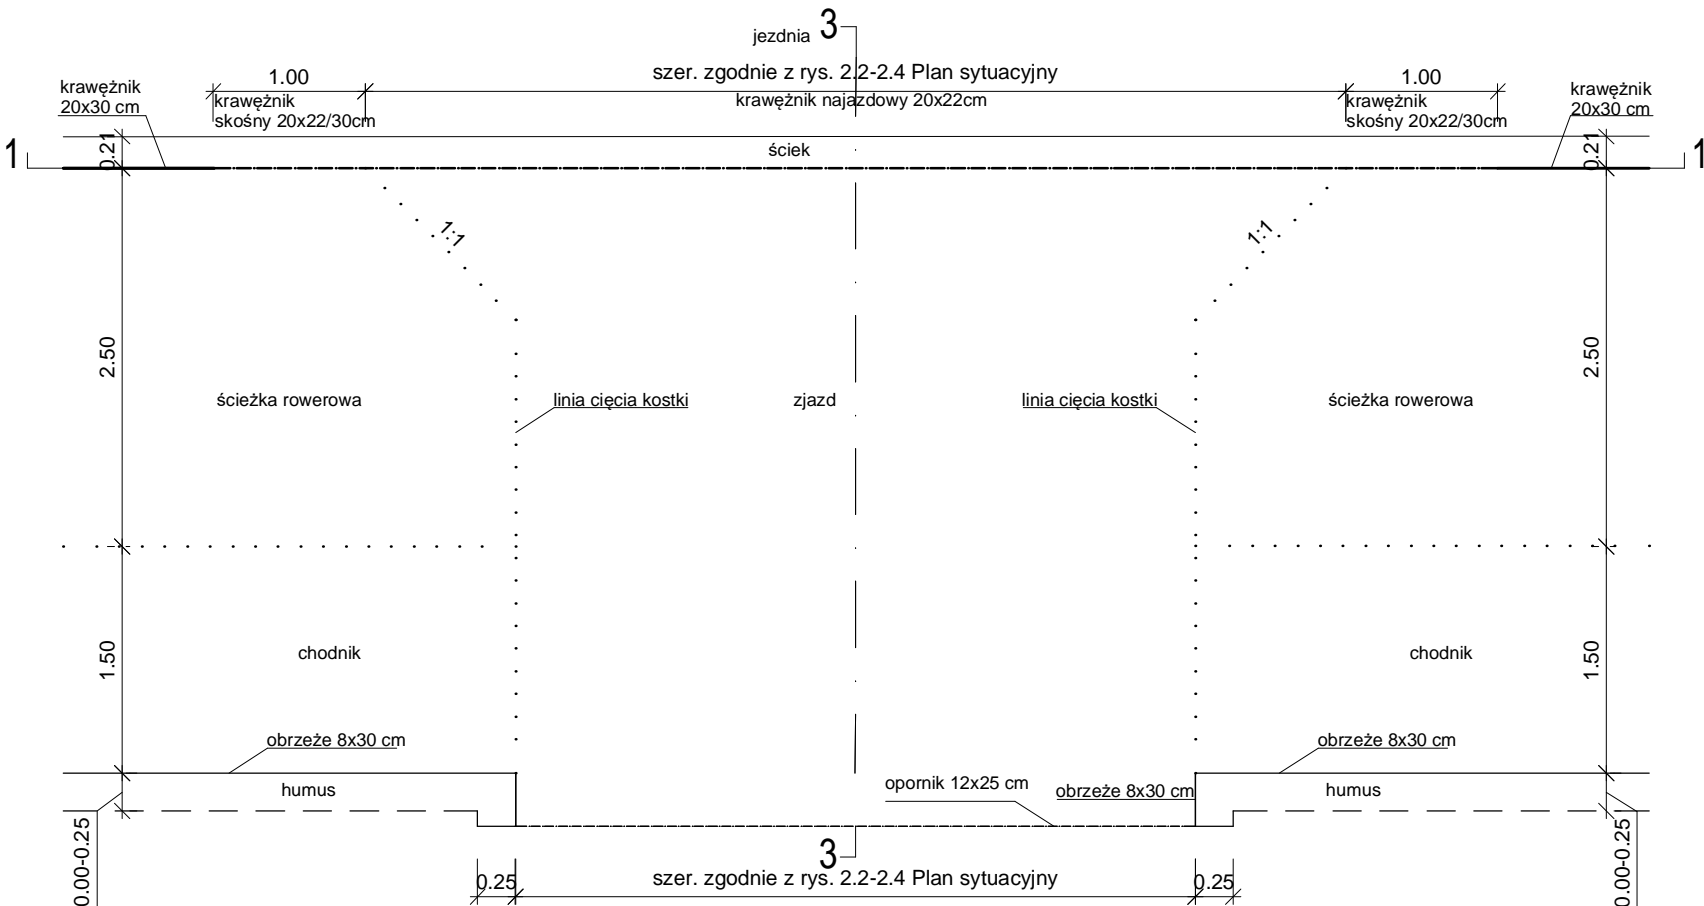

SZCZEGÓŁY KONSTRUKCJI ZJAZDÓW PUBLICZNYCH Z KOSTKI, ZJAZDY NR: 46, 50, 59, 63,

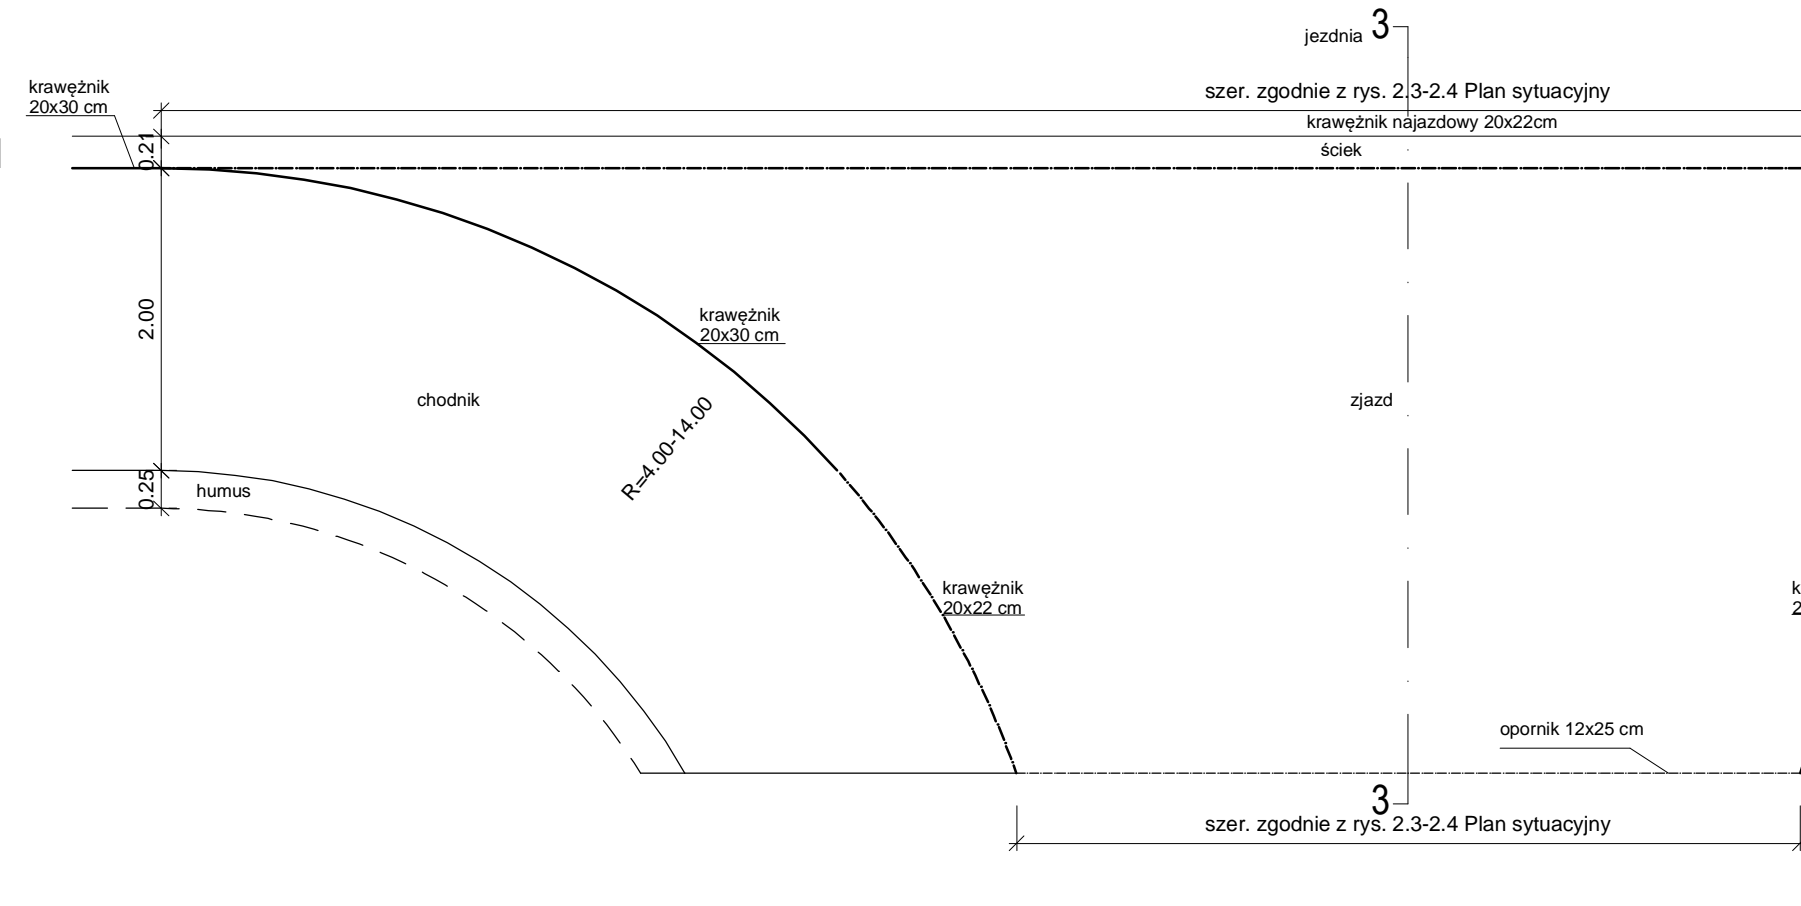


Przekrój 3-3

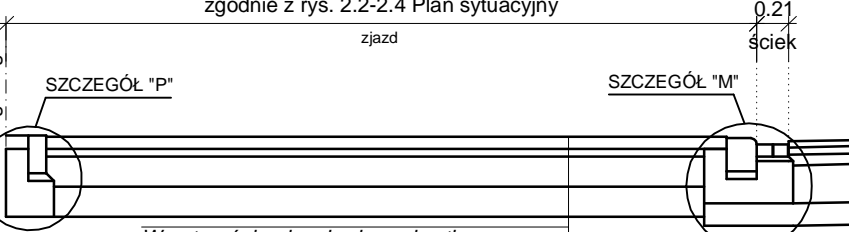


| | |
|---|-------------|
| Warstwa ścieralna: brukowa kostka betonowa koloru grafitowego | - gr. 8 cm |
| Podsyпка cementowo - piaskowa 1:4 | - gr. 5 cm |
| Podbudowa zasadnicza: beton cementowy C8/10 | - gr. 20 cm |
| Podbudowa pomocnicza: grunt stabilizowany cementem o Rm=5 MPa | - gr. 20 cm |

SZCZEGÓŁY KONSTRUKCJI ZJAZDÓW PUBLICZNYCH BITUMICZNYCH, ZJAZDY NR: 30, 31, 39, 44, 65, 67,

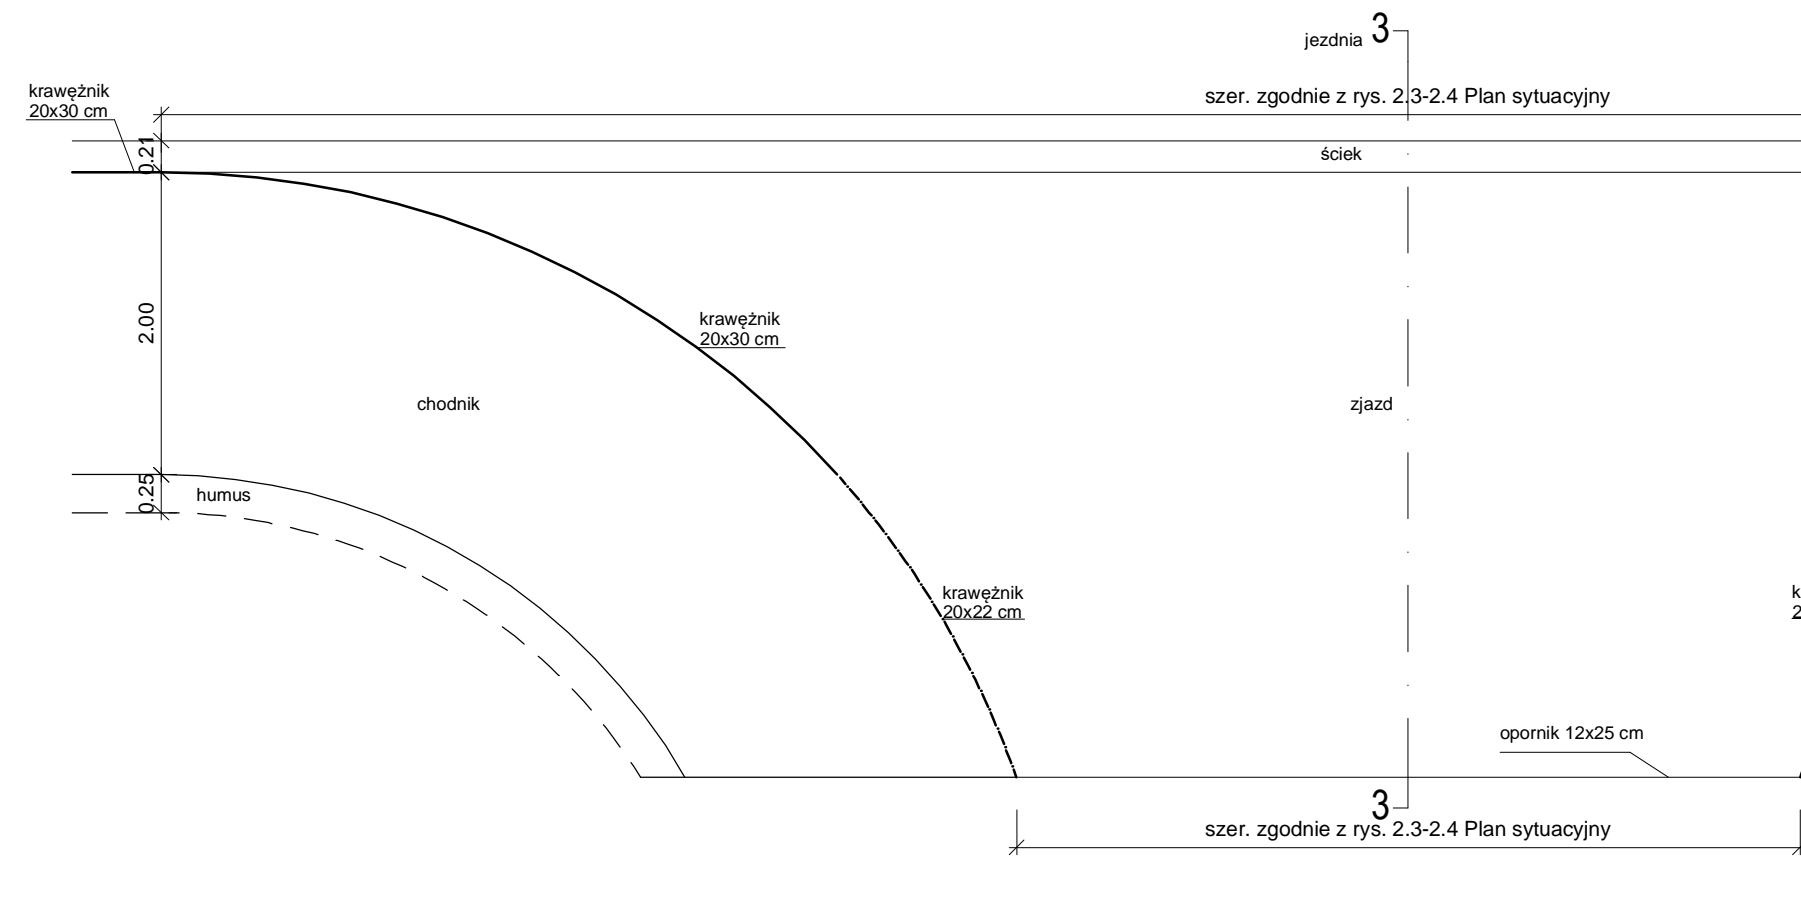

Przekrój 3-3

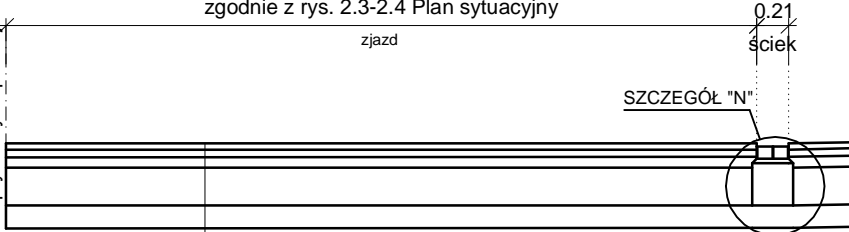

| | |
|--|-------------|
| Warstwa ścieralna: mieszanka mastykowo - grysowa SMA 8 S | - gr. 4 cm |
| PMB 45/80-55 | |
| Warstwa wiążąca: beton asfaltowy AC 16 W 35/50 | - gr. 5 cm |
| Podbudowa zasadnicza, warstwa górna: beton asfaltowy AC 22 P 35/50 | - gr. 10 cm |
| Podbudowa zasadnicza, warstwa dolna: kruszywo łamane | - gr. 25 cm |
| Stabilizowane mechanicznie 0/63 mm | |
| Podbudowa pomocnicza: grunt stabilizowany cementem o Rm=5 MPa | - gr. 15 cm |

| | | | | |
|-----------------------|--|--|---|------------|
| jednostka projektowa |  | | ADRES: ul. Prymtyusza 5/19, 64-700 Czekanów TEL./FAX: +48 608 52 00 73 www.polskastrada.pl | |
| | PRAWA AUTORSKIE ZASTRZEŻONE COPY RIGHTS RESERVED Przedmiotowy projekt chroniony jest prawem autorskim zgodnie z art. 1 Ustawy o Prawie Autorskim i Prawach Pokrewnych z dnia 4 lutego 1984 r. (Dz. U. Nr 34 poz. 83) | | | |
| zadanie | REMONT DROGI WOJEWÓDZKIEJ NR 184 W M. SZAMOTULY – UL. DWORCOWA I B. CHROBRĘGO | | | |
| inwestor |  | Wielkopolski Zarząd Dróg Wojewódzkich w Poznaniu ul. Wilcza 51, 61-623 Poznań tel. (0-61) 826-53-92 | | |
| rysunek | PRZEROZKJE NORMALNE | | | |
| projektant | mgr inż. Rulfm Jarka | | | podpis |
| opracował | mgr inż. Rulfm Jarka | | | podpis |
| | uprawnienia budowlane do projektowania bez ograniczeń w specjalności drogowej nr: <u>WKP/0284/POD/12</u> | | | |
| | uprawnienia budowlane do projektowania bez ograniczeń w specjalności drogowej nr: <u>WKP/0284/POD/12</u> | | | |
| stadium | branża | skala | data | nr rysunku |
| Projekt techniczny | Drogowa | 1:50 | 12.2016 | 3,3 |