




od km 23+923,90 do km 24+034,00
skala 1:50

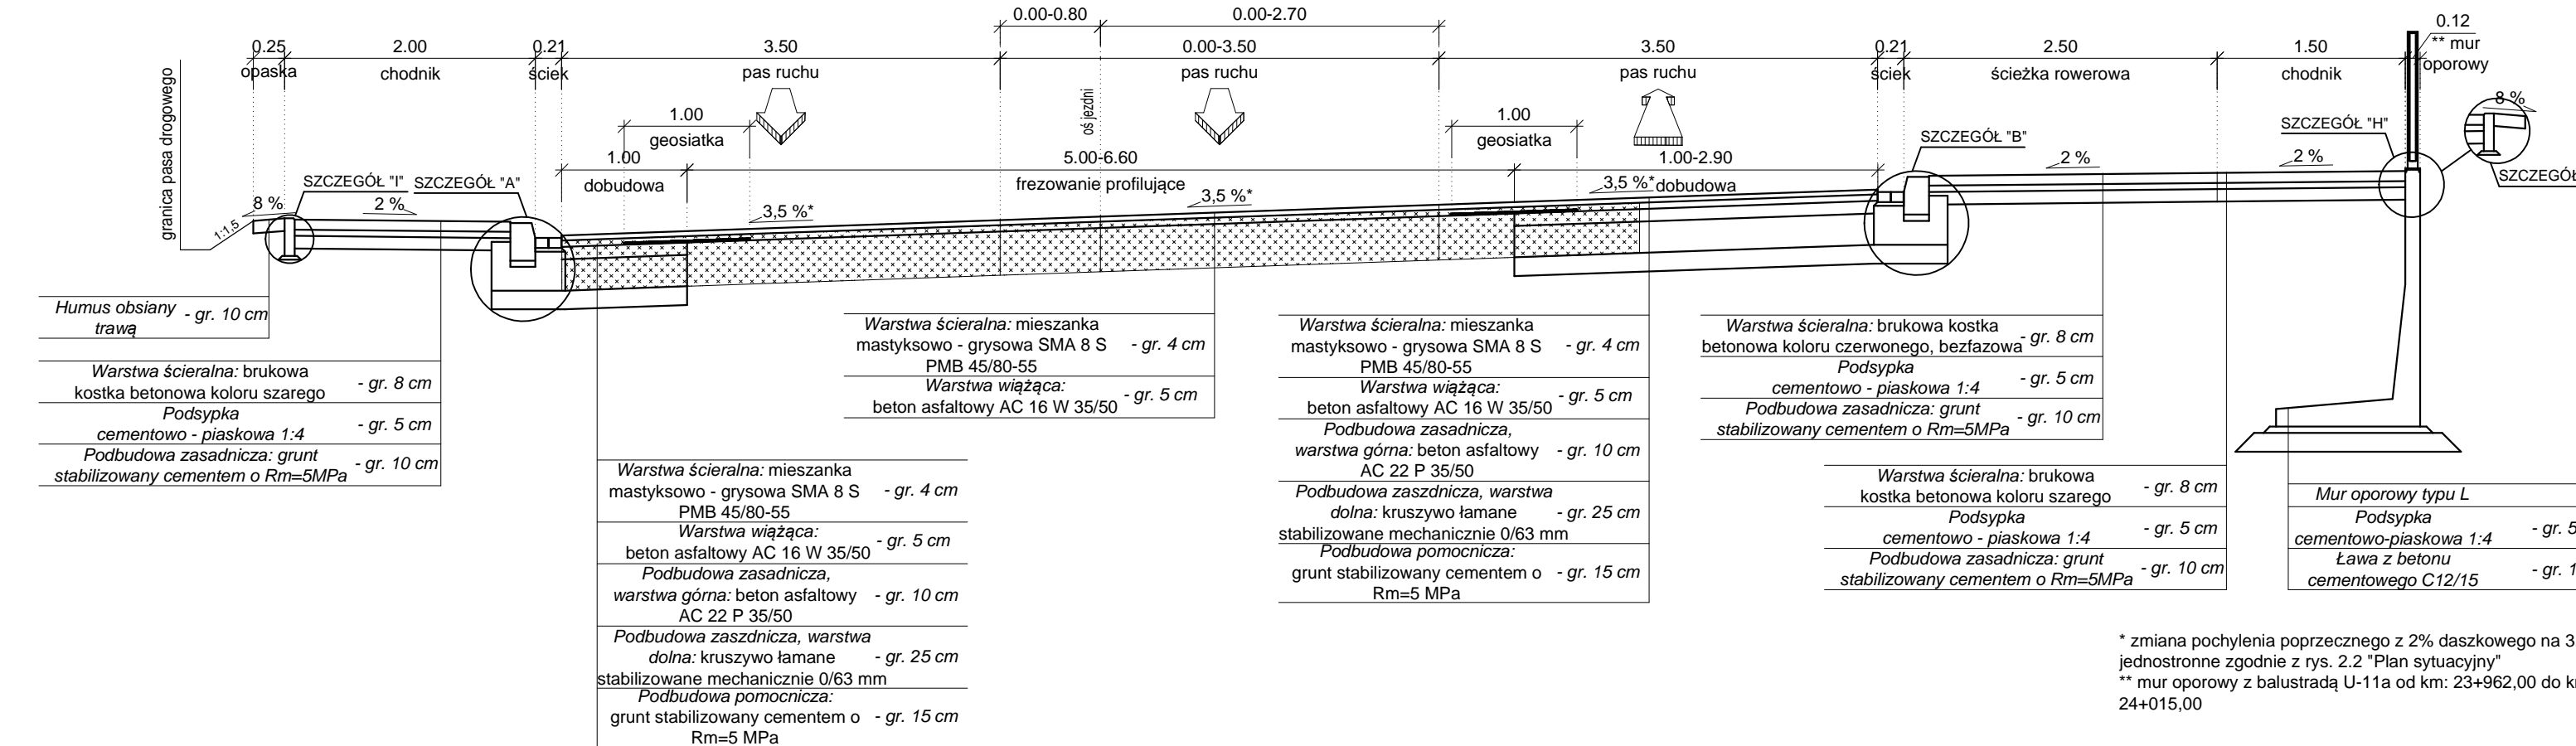


od km 24+034,00 do km 24+085,30
skala 1:50

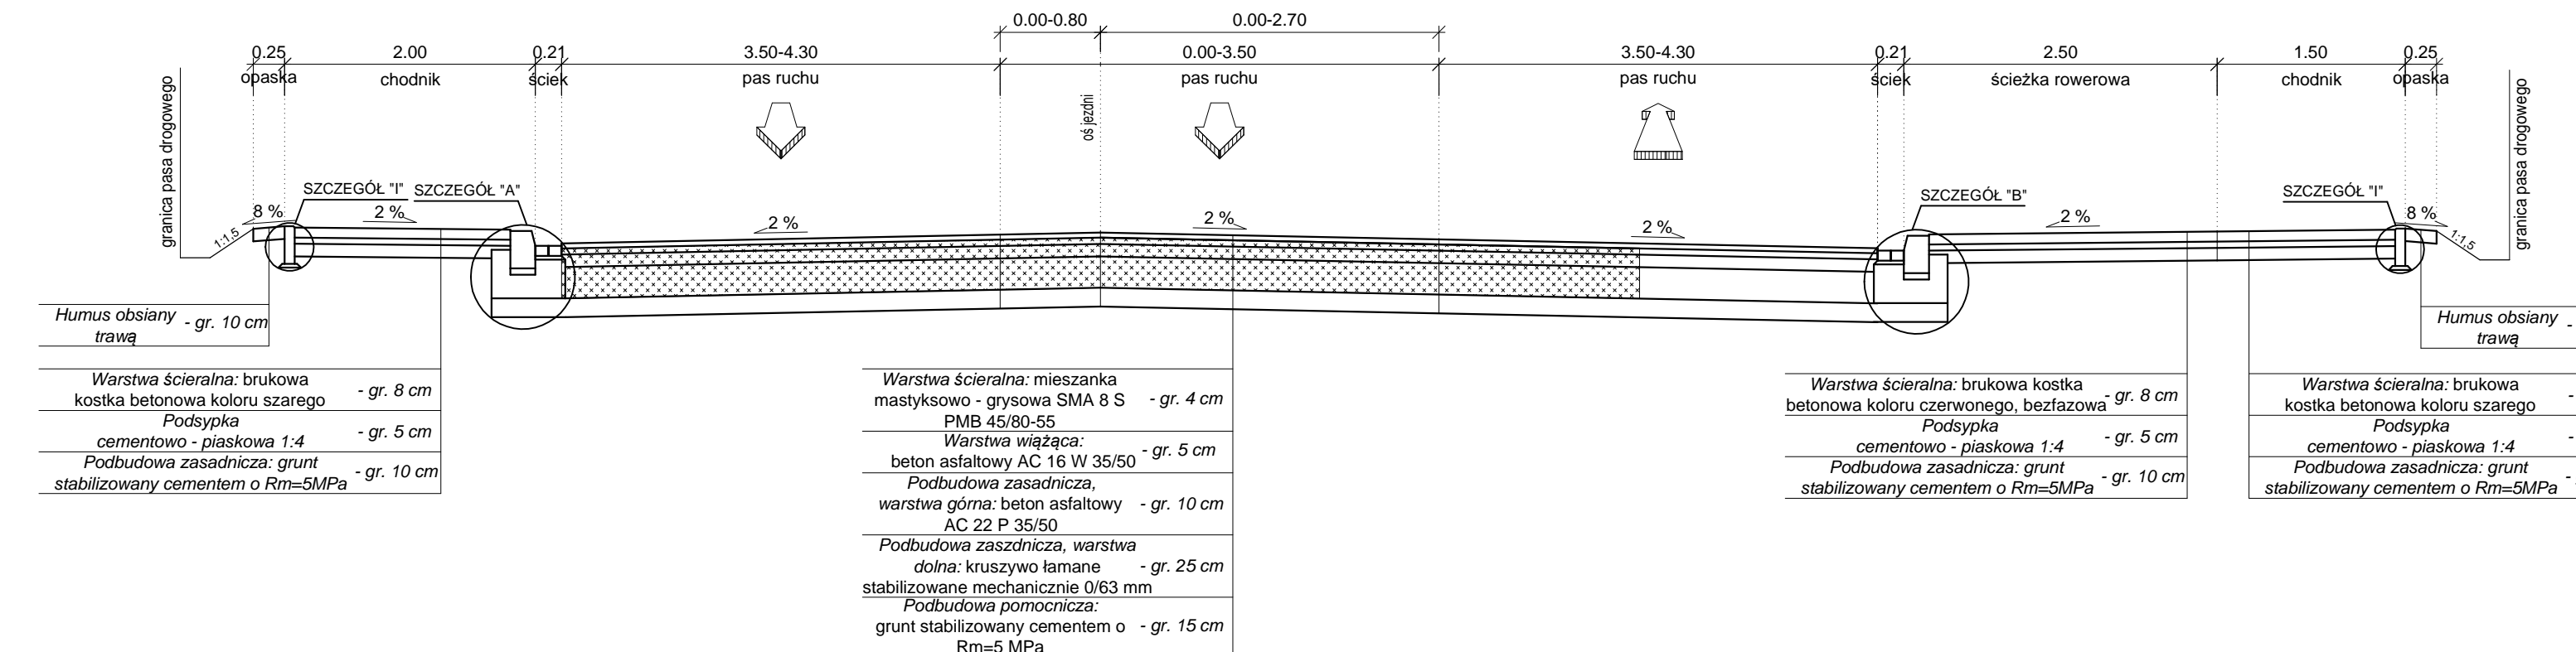


od km 24+085,30 do km 24+325,00
od km 24+410,00 do km 24+845,00
od km 24+868,75 do km 24+944,25
od km 24+967,95 do km 25+303,60
skala 1:50

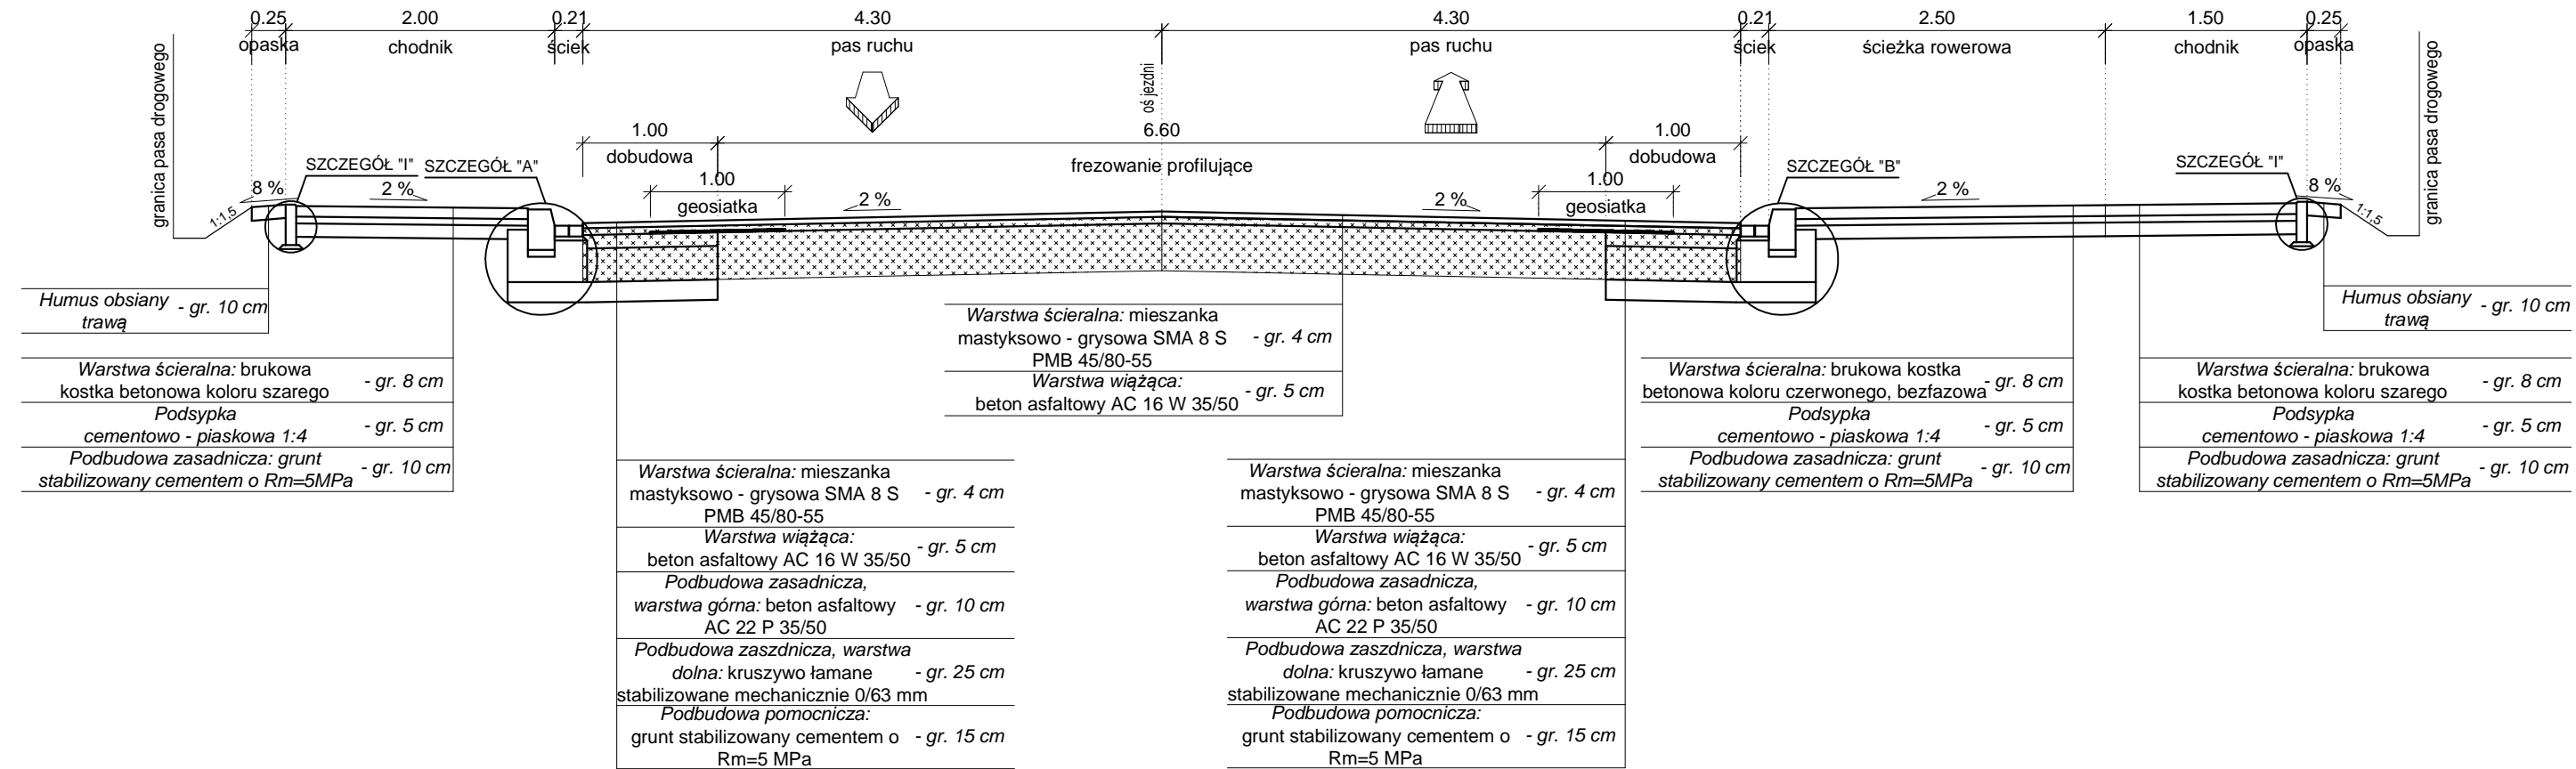


od km 24+325,00 do km 24+410,00
skala 1:50

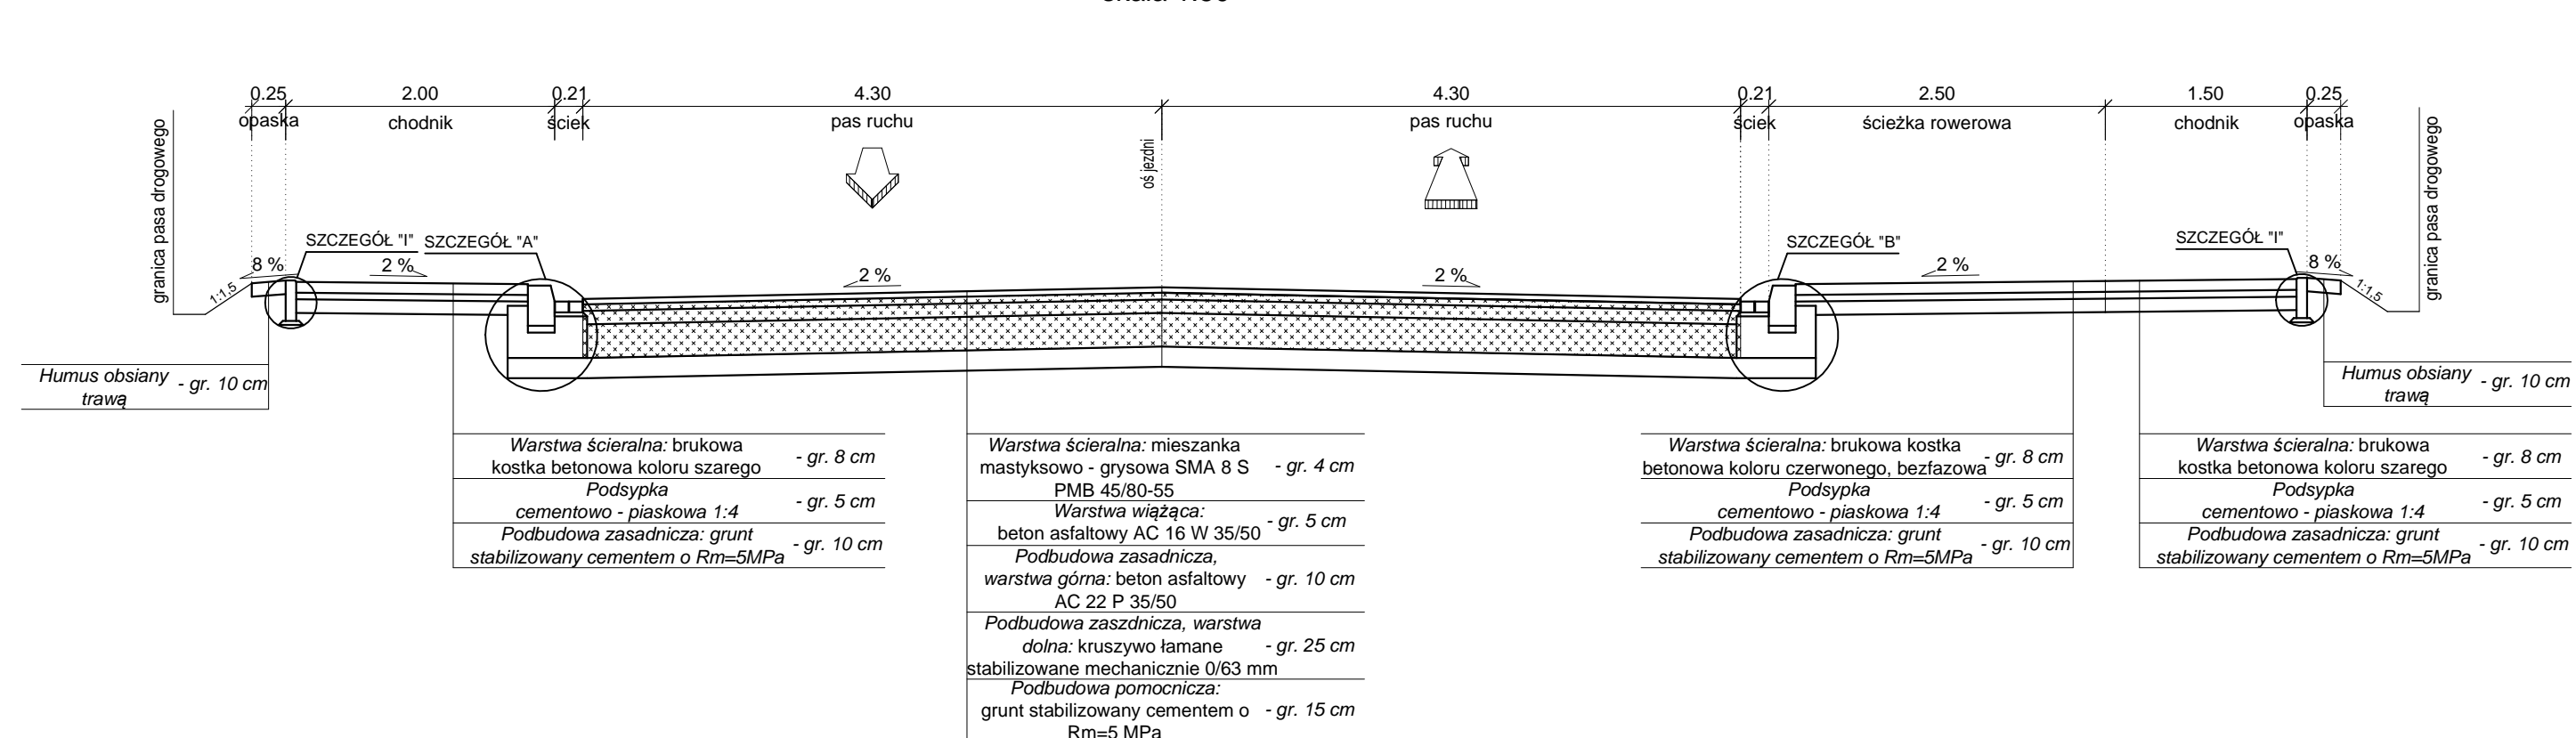

od km 24+845,00 do km 24+868,75
od km 24+944,25 do km 24+967,95
skala 1:50

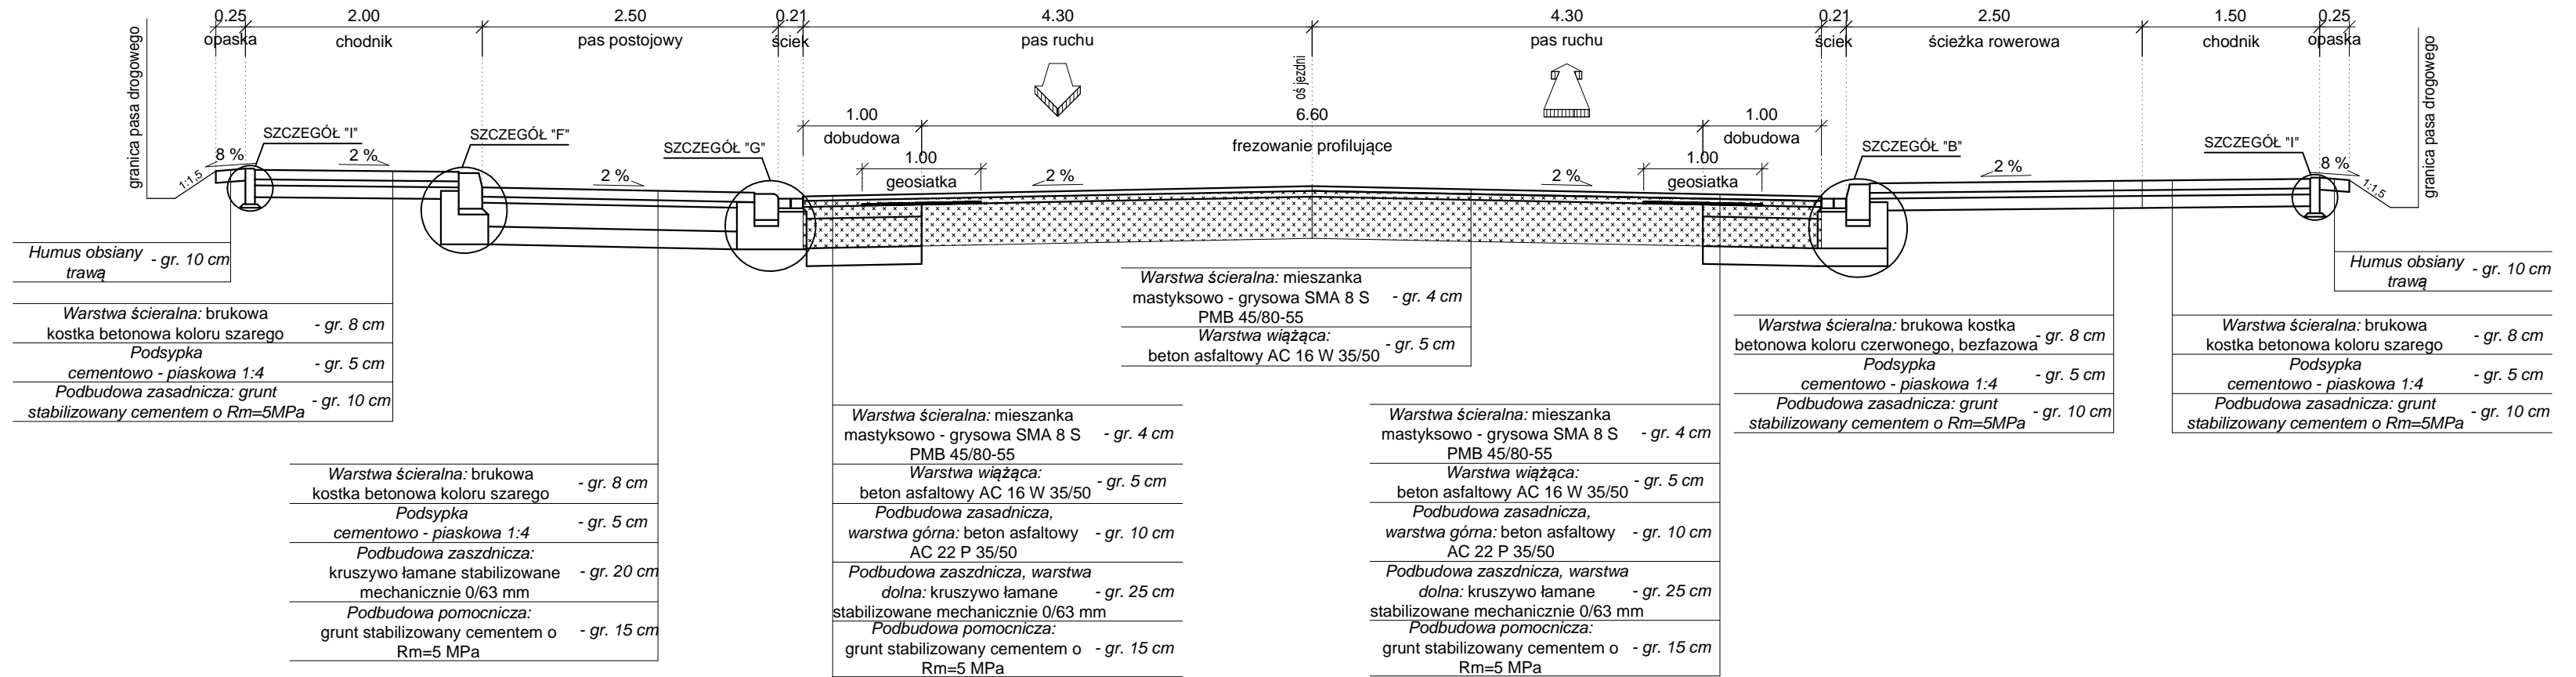

od km 23+303,60 do km 25+596,00
skala 1:50

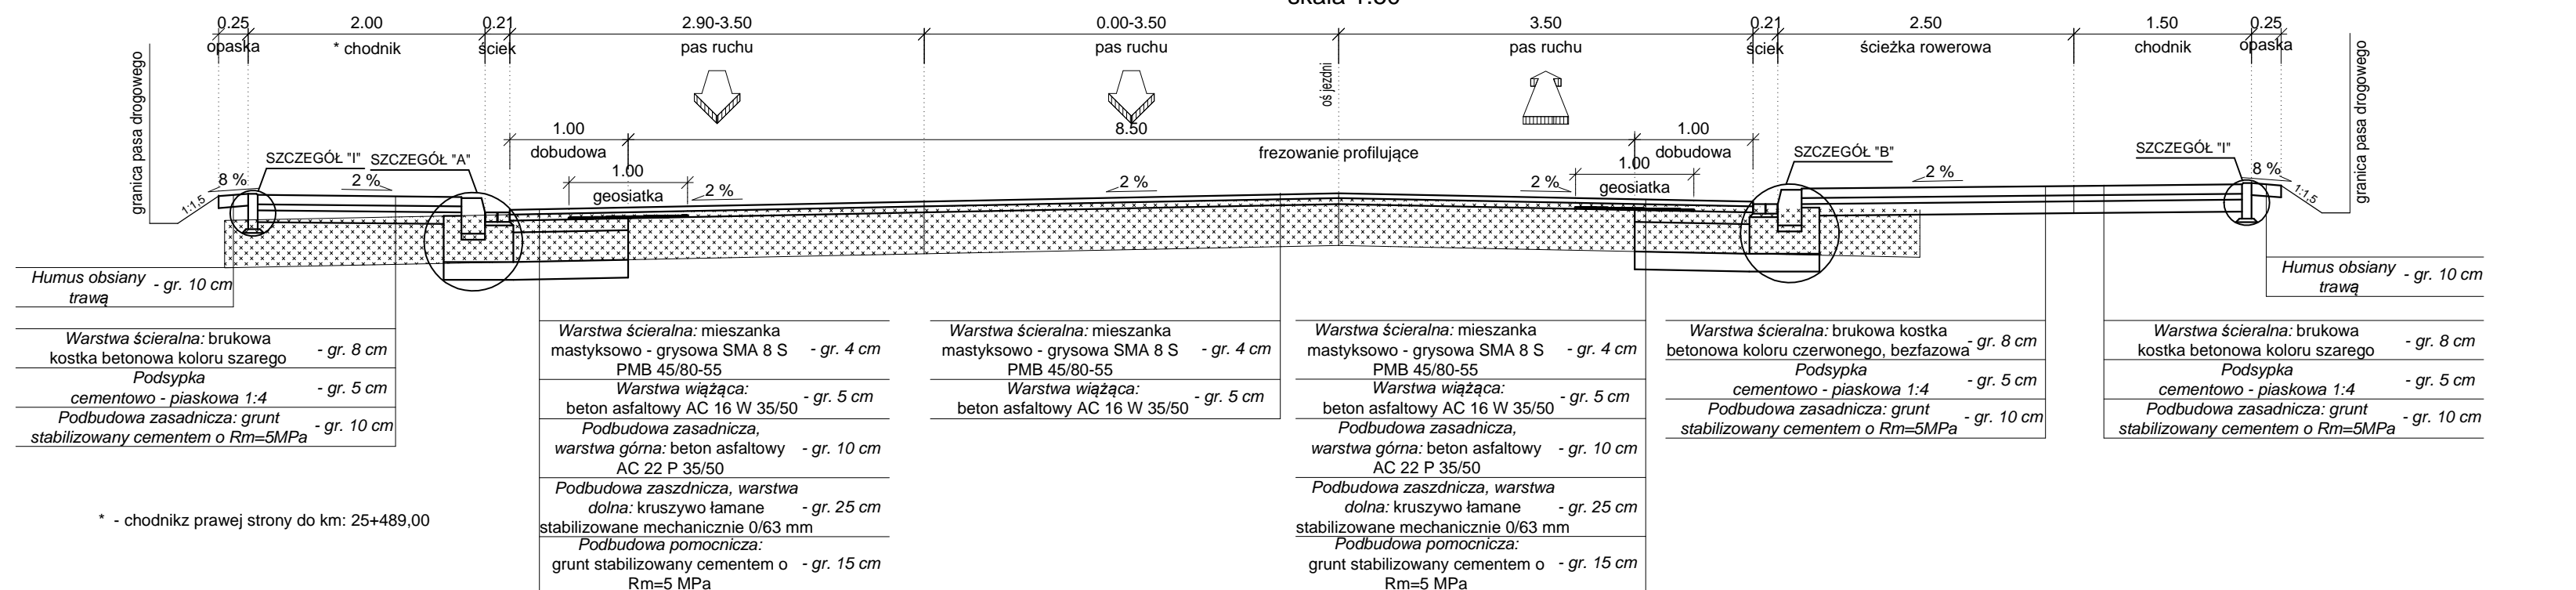

* - chodnik prawej strony do km: 25+489,00

jednostka projektowa	 <div>ul. Przemysłowa 5/19, 64-700 Czarłówek TELEFON: +48 69 42 10 73 E-MAIL: biuro@eurostrada.pl</div>	
PRAWA AUTORSKIE ZASTRZEŻONE COPY RIGHTS RESERVED Przedmiotowy projekt chroniony jest prawem autorskim zgodnie z art. 1 Ustawy o Prawie Autorskim i Prawach Pokrewnych z dnia 4 lutego 1984 r. (Dz. U. Nr 34 poz. 83)		
zadanie	REMONT DROGI WOJEWÓDZKIEJ NR 184 W M. SZAMOTULY - UL. DWORCOWA I B. CHROBROCKA	
inwestor	 <div>Wielkopolski Zarząd Dróg Wojewódzkich w Poznaniu ul. Wilcza 51, 61-623 Poznań tel. (0-61) 826-53-92</div>	
rysunek	PRZESKROJE NORMALNE	
projektant	mgr inż. Rafin Jarka	podpis: 
opracował	mgr inż. Rafin Jarka	podpis: 
stadium	branża skala data	nr rysunku
Projekt techniczny	Drogowa 1:50 12.2019	3