

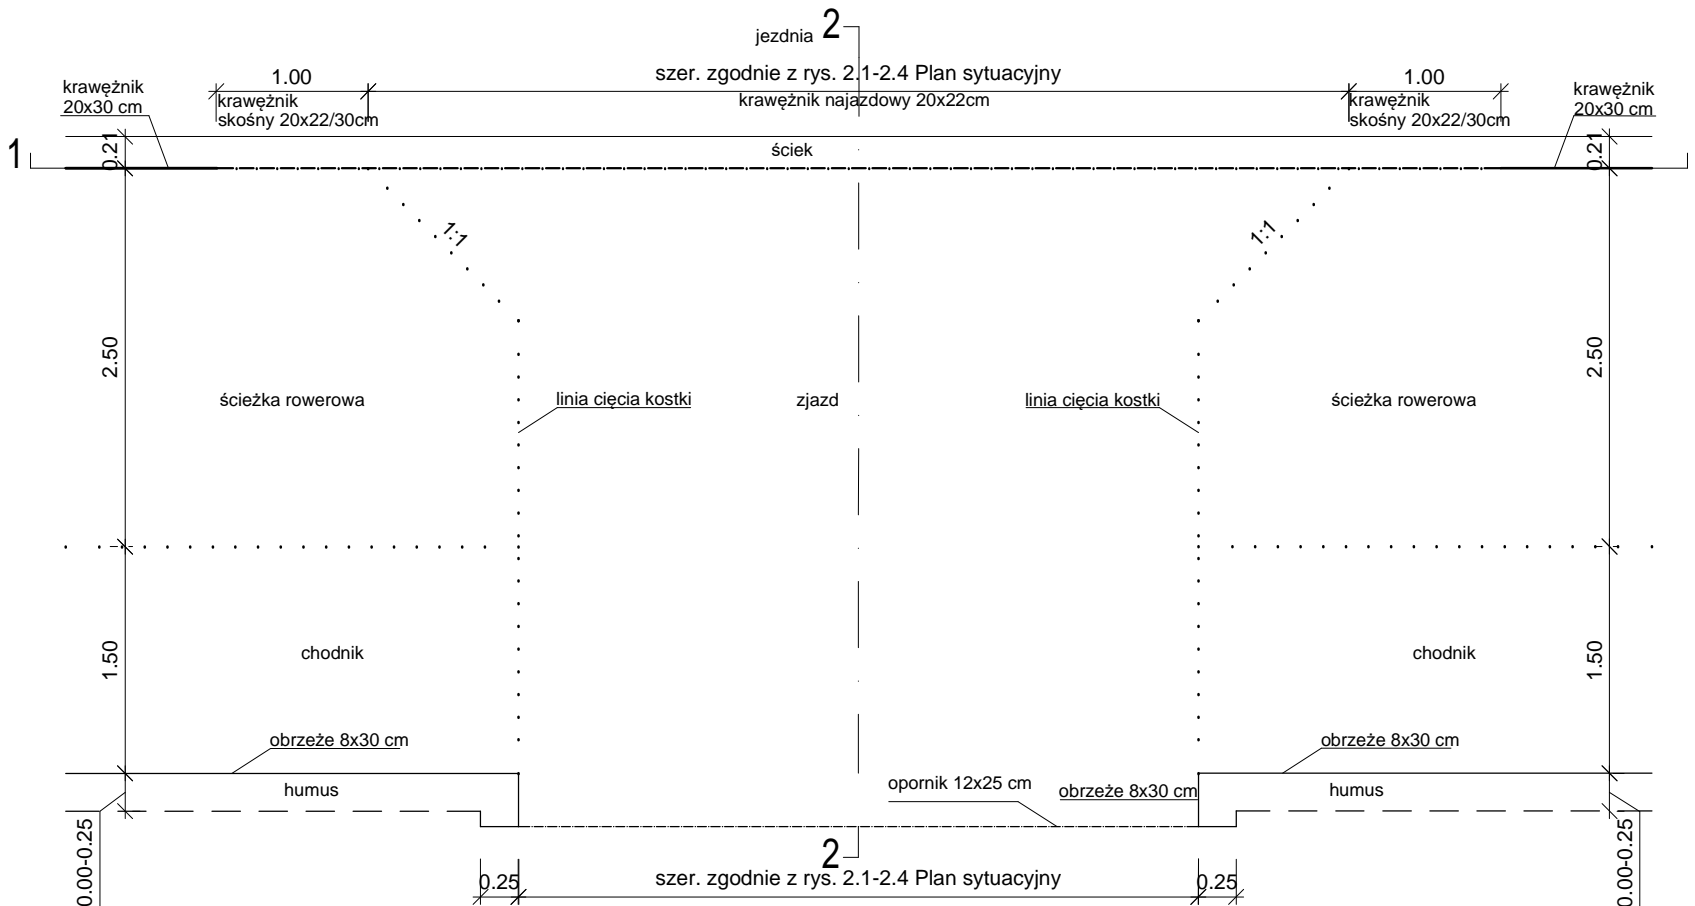



SZCZEGÓŁY KONSTRUKCJI ZJAZDÓW INDYWIDUALNYCH

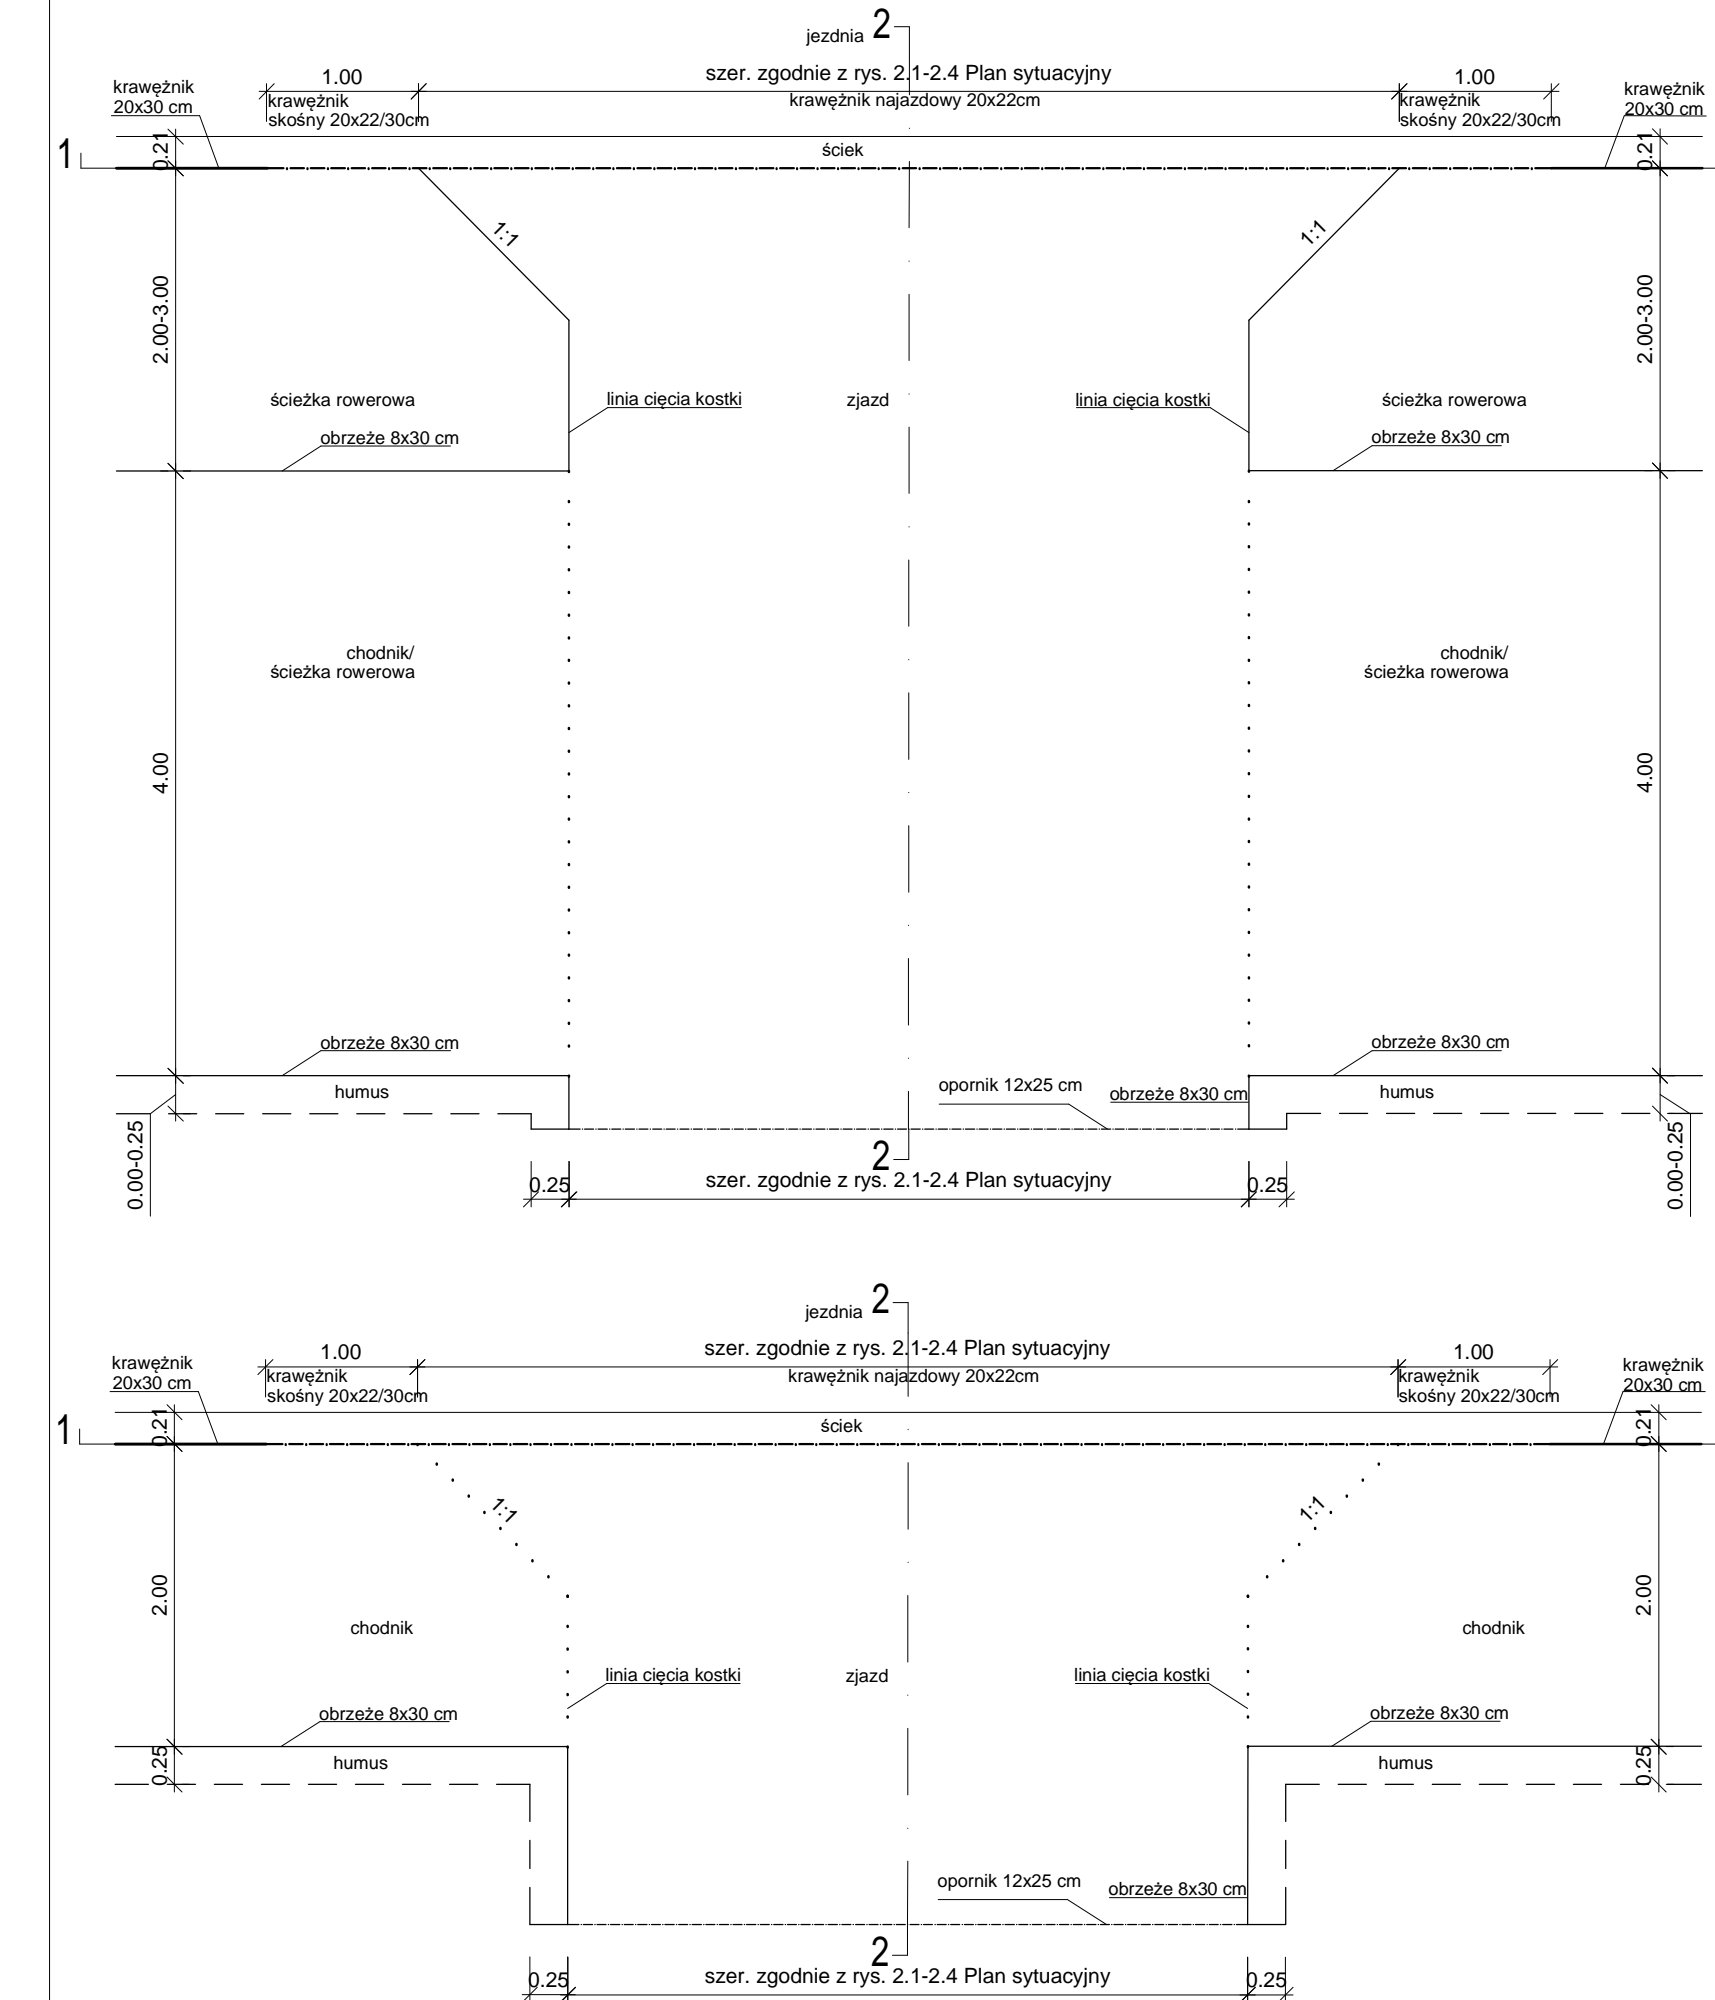

Przekrój 1-1


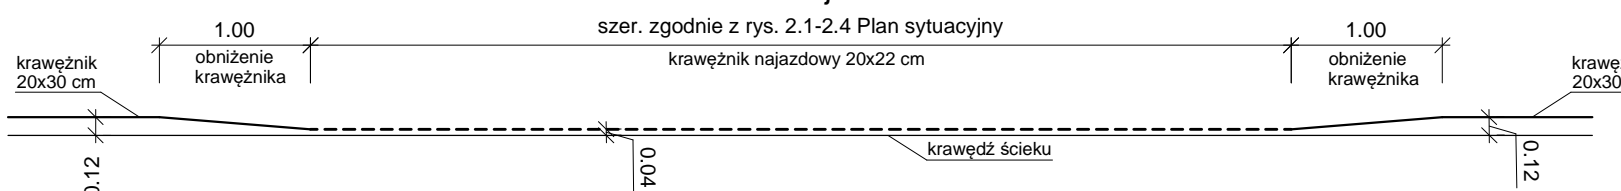


Przekrój 2-2

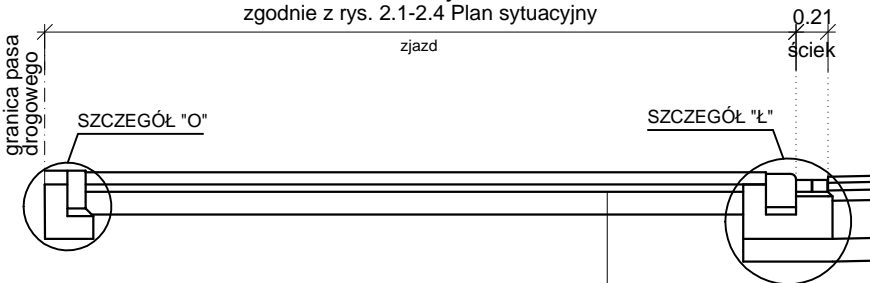


rstwa ścierna: brukowa kostka betonowa koloru grafitowego	- gr. 8 cm
Podsyпка cementowo - piaskowa 1:4	- gr. 5 cm
Podbudowa zasadnicza: ruszywo łamane stabilizowane	- gr. 15 cm
mechanicznie 0/63 mm	


SZCZEGÓŁY KONSTRUKCJI ZJAZDÓW PUBLICZNYCH Z KOSTKI, ZJAZDY NR: 6,7,9-12,20,21,

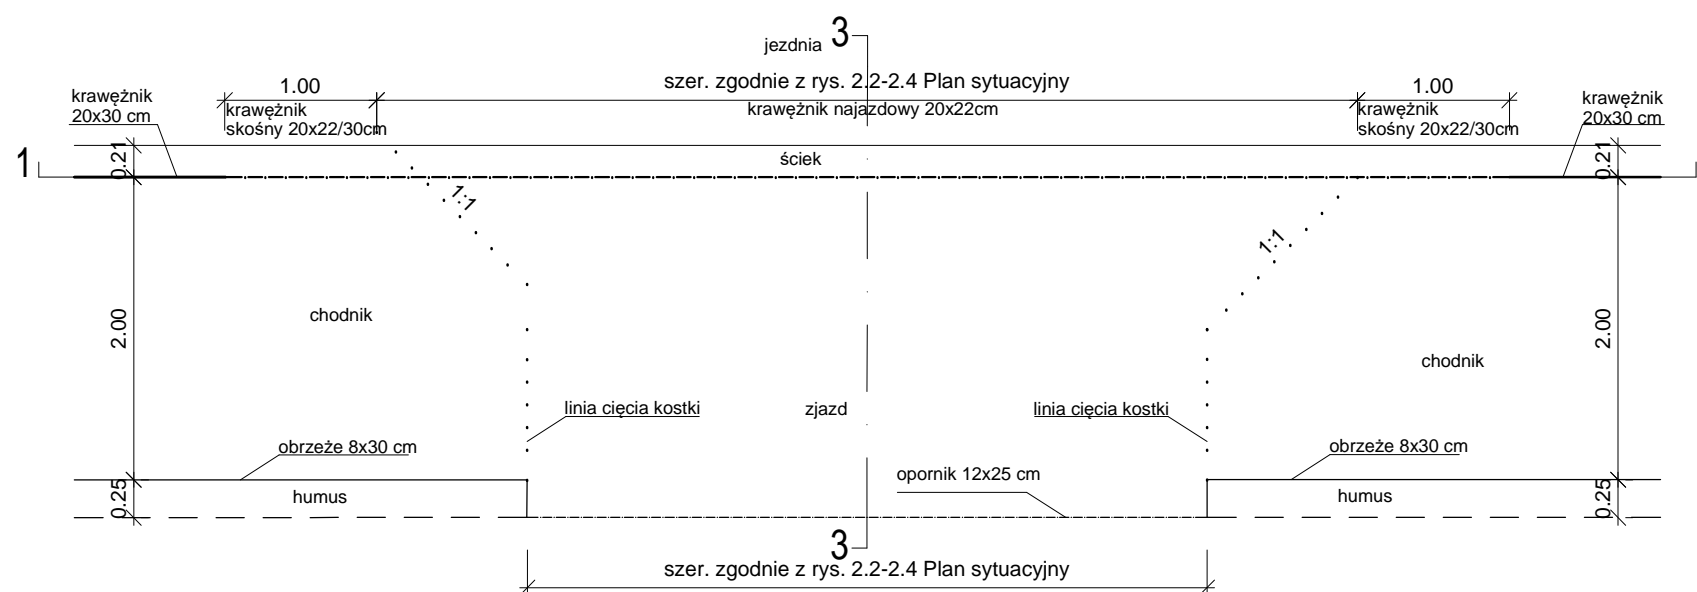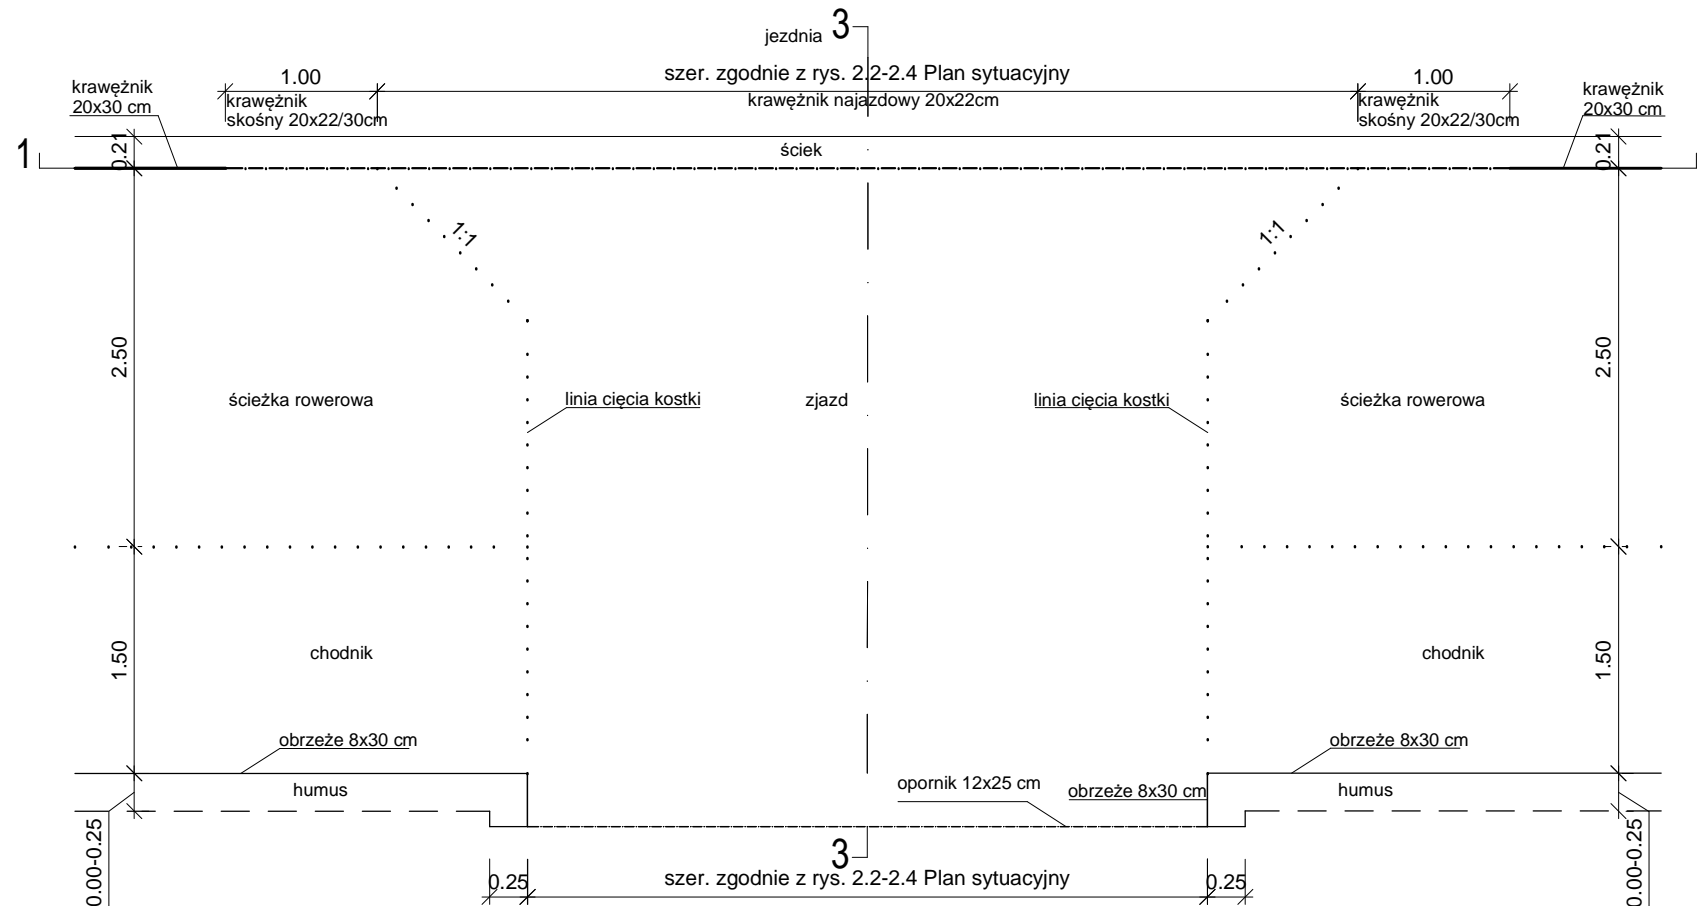


SZCZEGÓŁY KONSTRUKCJI ZJAZDÓW PUBLICZNYCH Z KOSTKI, ZJAZDY NR: 46, 50, 59, 63,

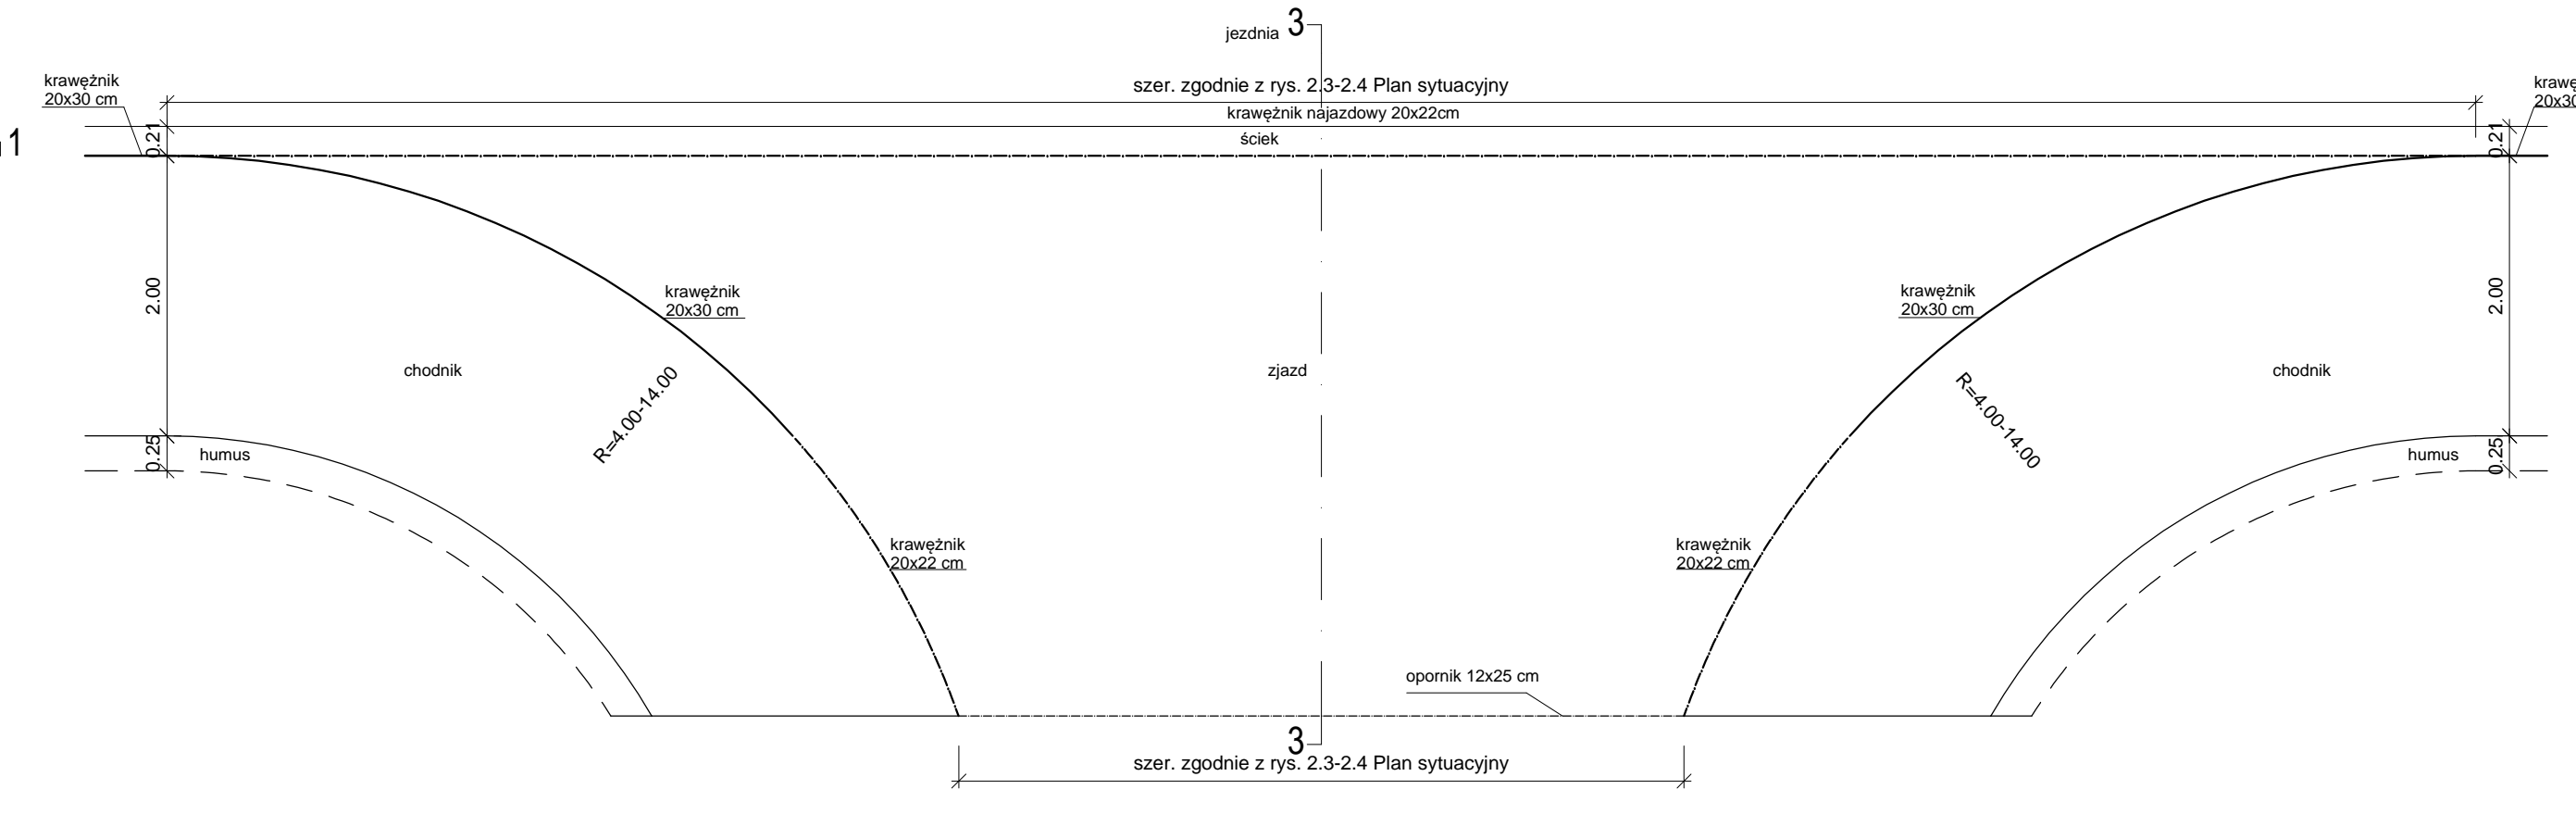


Przekrój 3.

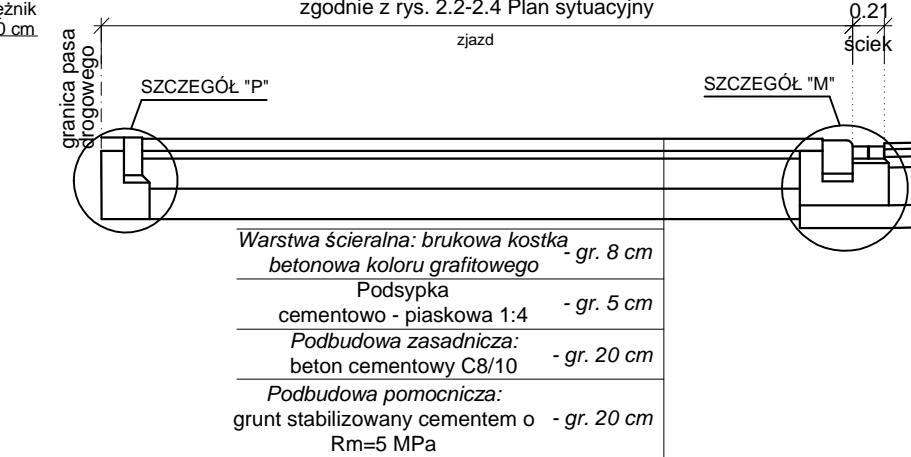

SZCZEGÓŁY KONSTRUKCJI ZJAZDÓW PUBLICZNYCH BITUMICZNYCH, ZJAZDY NR: 30, 31, 39, 44, 65, 67,

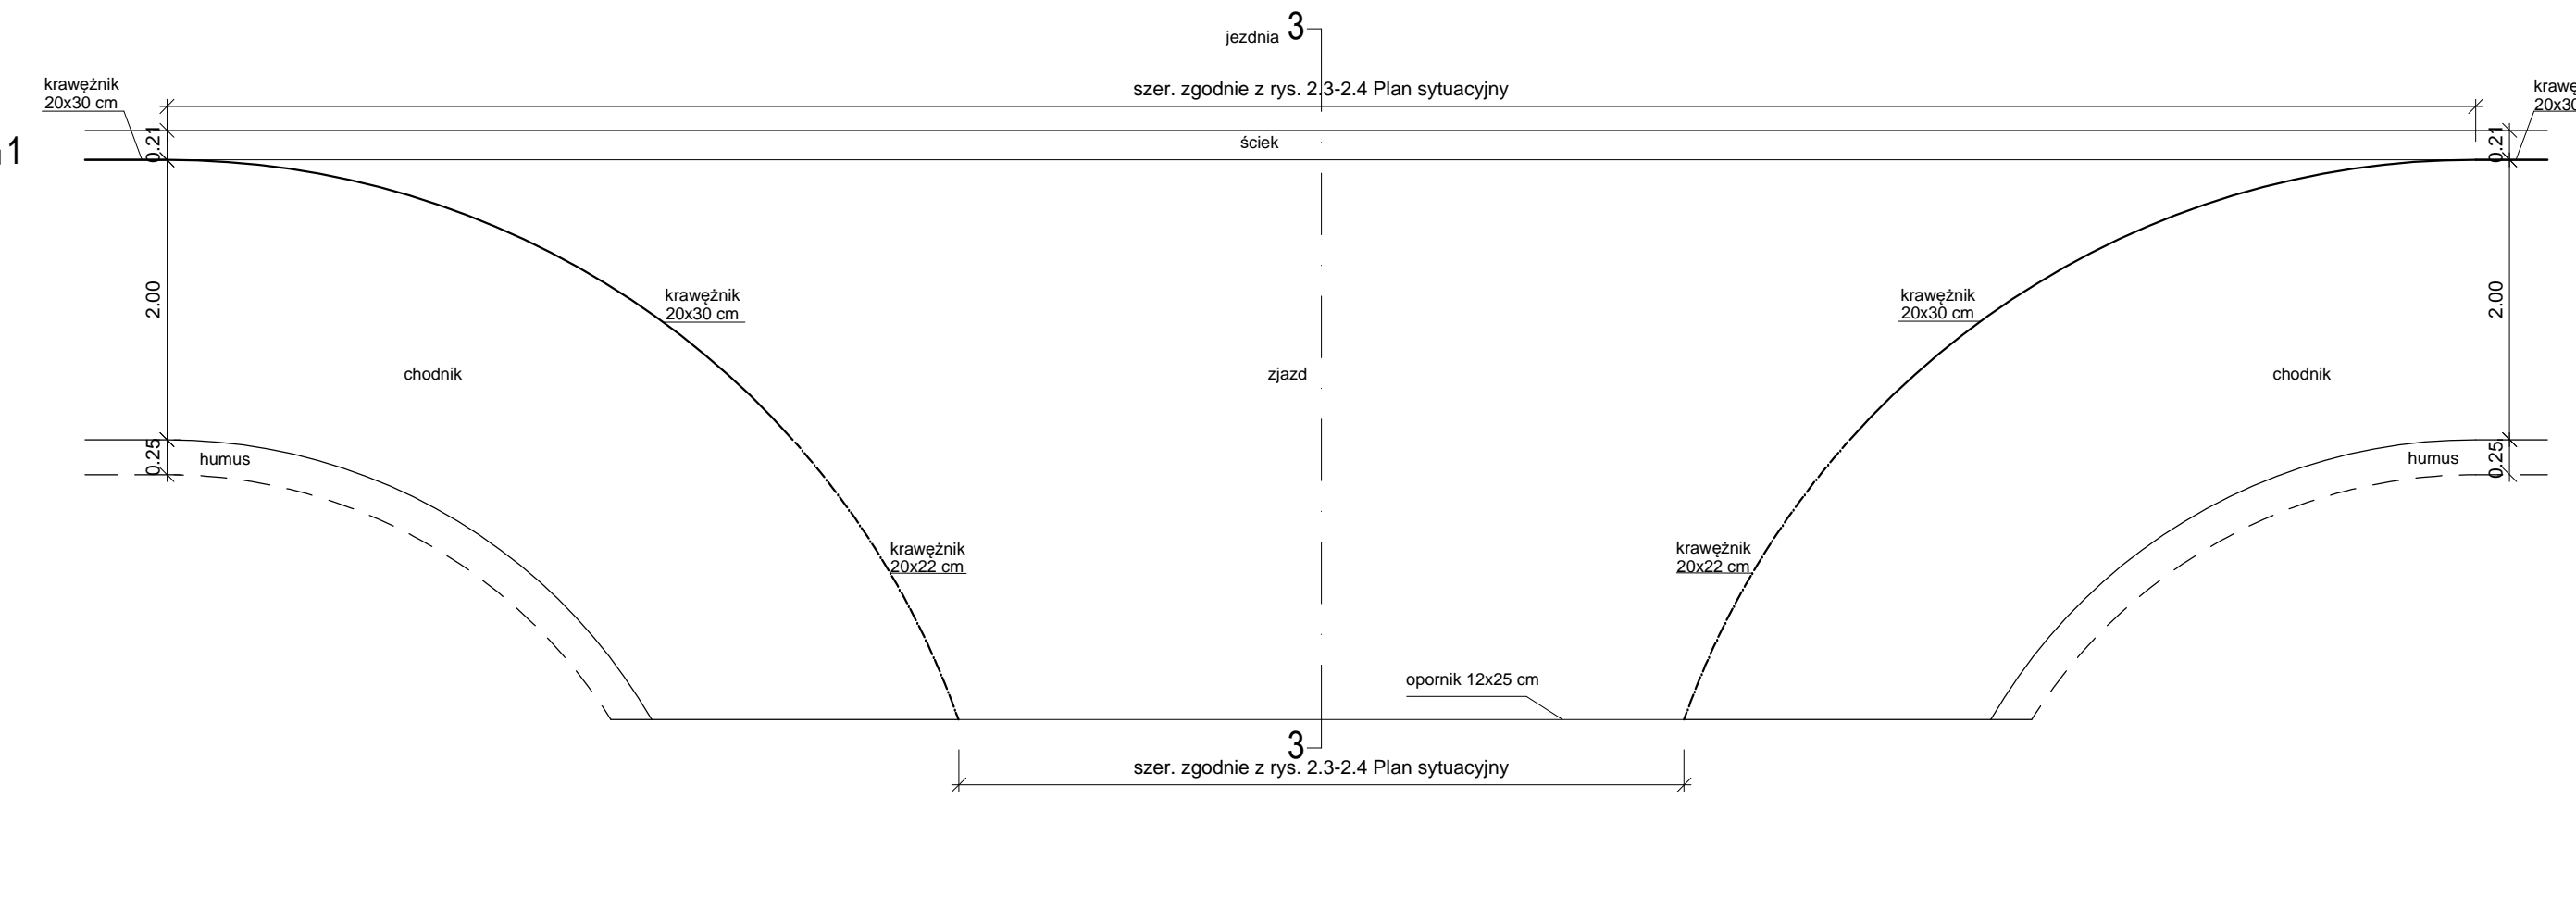

Przekrój 3.

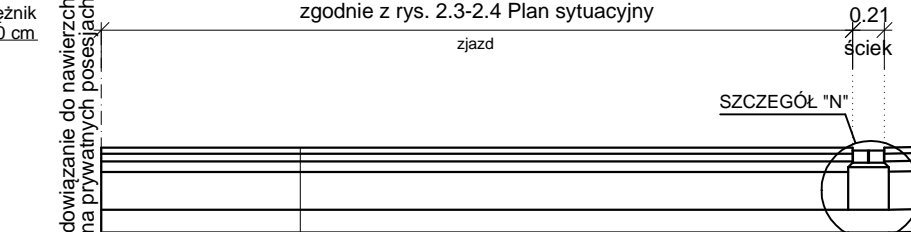

Warstwa ścieralna: mieszanka mastykowo - grysowa SMA 8 S	- gr. 4 cm
PMB 45/80-55	
Warstwa wiążąca: beton asfaltowy AC 16 W 35/50	- gr. 5 cm
Podbudowa zasadnicza, warstwa górna: beton asfaltowy AC 22 P 35/50	- gr. 10 cm
Podbudowa zasadnicza, warstwa dolna: kruszywo tamane	- gr. 25 cm
stabilizowane mechanicznie 0/63 mm	
Podbudowa pomocnicza: grunt stabilizowany cementem o Rm=5 MPa	- gr. 15 cm

jednostka projektowa			ADRES: ul. Piłsudskiego 5/19, 64-700 Czekanów TEL.: +48 609 52 10 73 E-MAIL: europrojekt@wp.pl	
	PRAWA AUTORSKIE ZASTRZEŻONE COPY RIGHTS RESERVED Przedmiotowy projekt chroniony jest prawem autorskim zgodnie z art. 1 Ustawy o Prawie Autorskim i Prawach Pokrewnych z dnia 4 lutego 1984 r. (Dz. U. Nr 34 poz. 83)			
zadanie	REMONT DRÓG WOJEWÓDZKIEJ NR 184 W M. SZAMOTULY – UL. DWORCOWA I B. CHROBREGO			
inwestor		Wielkopolski Zarząd Dróg Wojewódzkich w Poznaniu ul. Wilczak 51, 61-623 Poznań tel. (0-61) 826-53-92		
rysunek	PRZEKROJE NORMALNE			
projektant	mgr inż. Ruffin Jarka			podpis 
opracował	mgr inż. Ruffin Jarka			podpis 
	uprawnienia budowlane do projektowania bez ograniczeń w specjalności drogowej nr WP/0294/PCOD/12			
	uprawnienia budowlane do projektowania bez ograniczeń w specjalności drogowej nr WP/0294/PCOD/12			
stadium	branża	skala	data	nr rysunku
Projekt techniczny	Drogowa	1:50	12.2019	3.3