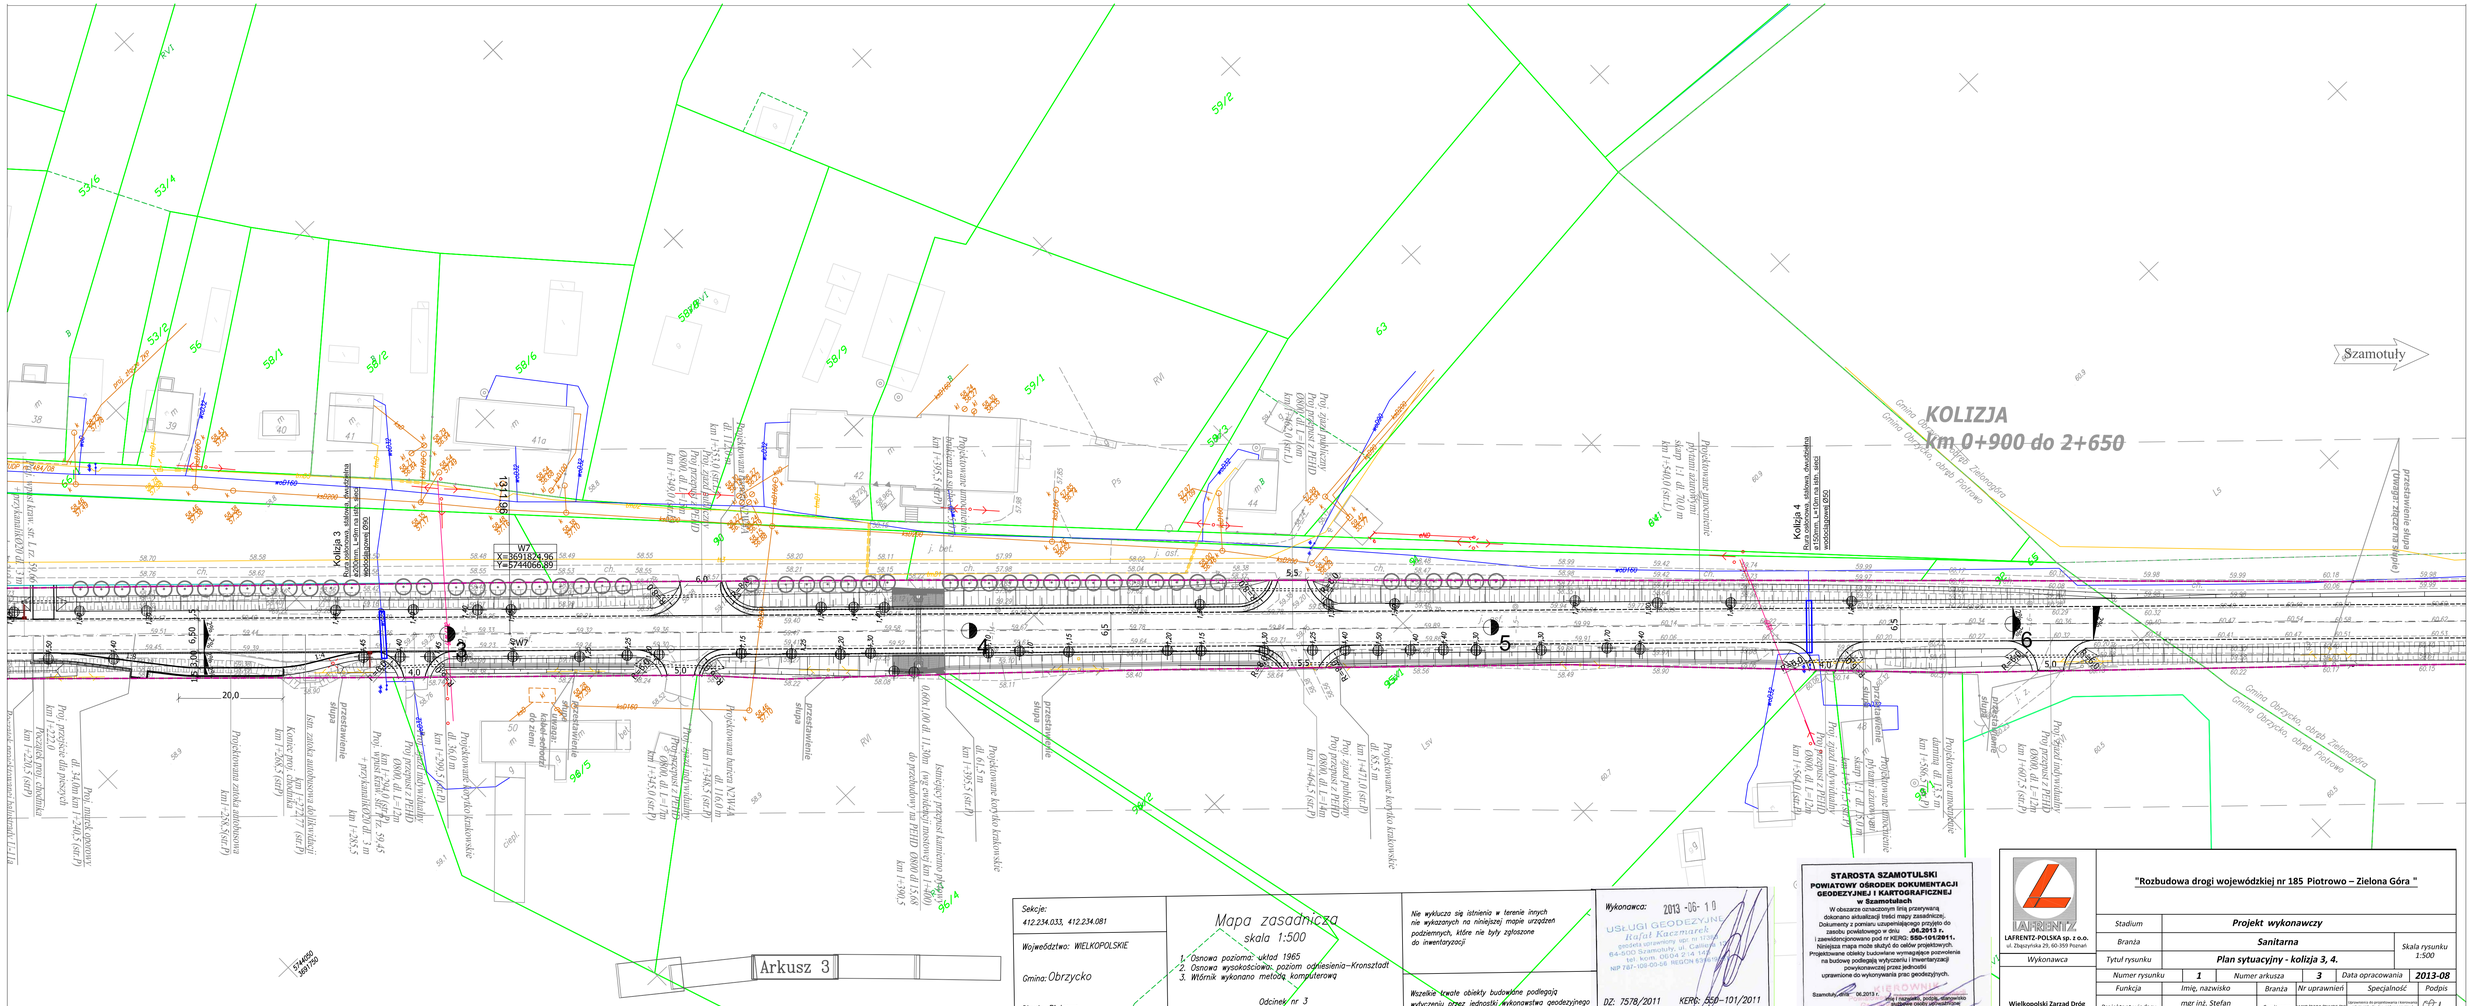
KOLIZJA
km 0+900 do 2+650
Szamotuły
Kolizja 3
Kolizja 4
W7
X=5691824,96
Y=5744066,89
Arkusz 3
Sekcje:
412.234.033, 412.234.081
Województwo: WIELKOPOLSKIE
Gmina: Obrzycko
Obręb: Piotrowo
Mapa zasadnicza
skala 1:500
1. Osnowa pozioma: układ 1965
2. Osnowa wysokościowa: poziom odniesienia–Kronsztad
3. Wśrnik wykonano metodą komputerową
Odcinek nr 3
Nie wykluczo się istnienia w terenie innych nie wykazanych na niniejszej mapie urządzeń podziemnych, które nie były zgłoszone do inwentaryzacji
Wszelkie kwate obiekty budowlane podlegają wyłączeniu przez jednostki wykonawstwo geodezyjnego
Wykonawca: 2013 -06- 19
uSŁUGI GEODEZYJNE
Rafał Kaczmarek
geodeta uprawniony nr uprawnień 11366
64-500 Szamotuły, ul. Cukrowa 4
tel. kom. 0604 214 140
NIP 787-109-00-58 REGON 630
DZ: 7578/2011 KERG: 550–101/2011
STAROSTA SZAMOTULSKI
POWIATOWY OŚRODEK DOKUMENTACJI GEODEZYJNEJ I KARTOGRAFICZNEJ
w Szamotułach
W obszarze oznaczonym linią przerywaną dokonano aktualizacji treści mapy zasadniczej.
Dokumenty z pomiaru uzupełniającego przyjęto do zasobu powiatowego w dniu 26.2013 r.
i zawidsiągnowano pod nr KERG: 550-101/2011.
Niniejsza mapa może służyć do celów projektowych.
Projektowane obiekty budowlane wymagające pozwolenia na budowę podlegają wyłączeniu i inwentaryzacji powykonawczej przez jednostki uprawnione do wykonywania prac geodezyjnych.
Szamotuły, dnia 06.2013 r.
mgr inż. Daniel Hellek
LAFRENTZ
LAFRENTZ-POLSKA sp. z o.o.
ul. Dąsynska 29, 60-393 Poznań
Wykonawca
Wielkopolski Zarząd Dróg Wojewódzkich w Poznaniu
ul. Wilczak 51, 61-623 Poznań
"Rozbudowa drogi wojewódzkiej nr 185 Piotrowo – Zielona Góra "
Stadium: Projekt wykonawczy
Branża: Sanitarna
Skala rysunku: 1:500
Tytuł rysunku: Plan sytuacyjny - kolizja 3, 4.
Numer rysunku: 1 Numer arkusza: 3 Data opracowania: 2013-08
Funkcja | Imię, nazwisko | Branża | Nr uprawnień | Specjalność | Podpis
Projektant wiodący | mgr inż. Stefan Stachowiak | Sanitarna | WKP/0301/PWOS/08
Asystent projektanta | mgr inż. Magdalena Stachowiak | Sanitarna
Sprawdzający | mgr inż. Aleksander Heller | Sanitarna | 1322/89/Lo
Inwestor