



Remont nawierzchni bitumicznej na podbudowie z MCE w ciągu drogi wojewódzkiej nr 306  
na odcinku gr. Gminy Buk / Stęszew - Wielkawiś  
**na podłożu G4**  
od km 35+700 do km 35+750  
od km 36+450 do km 36+650  
długości 0+250;

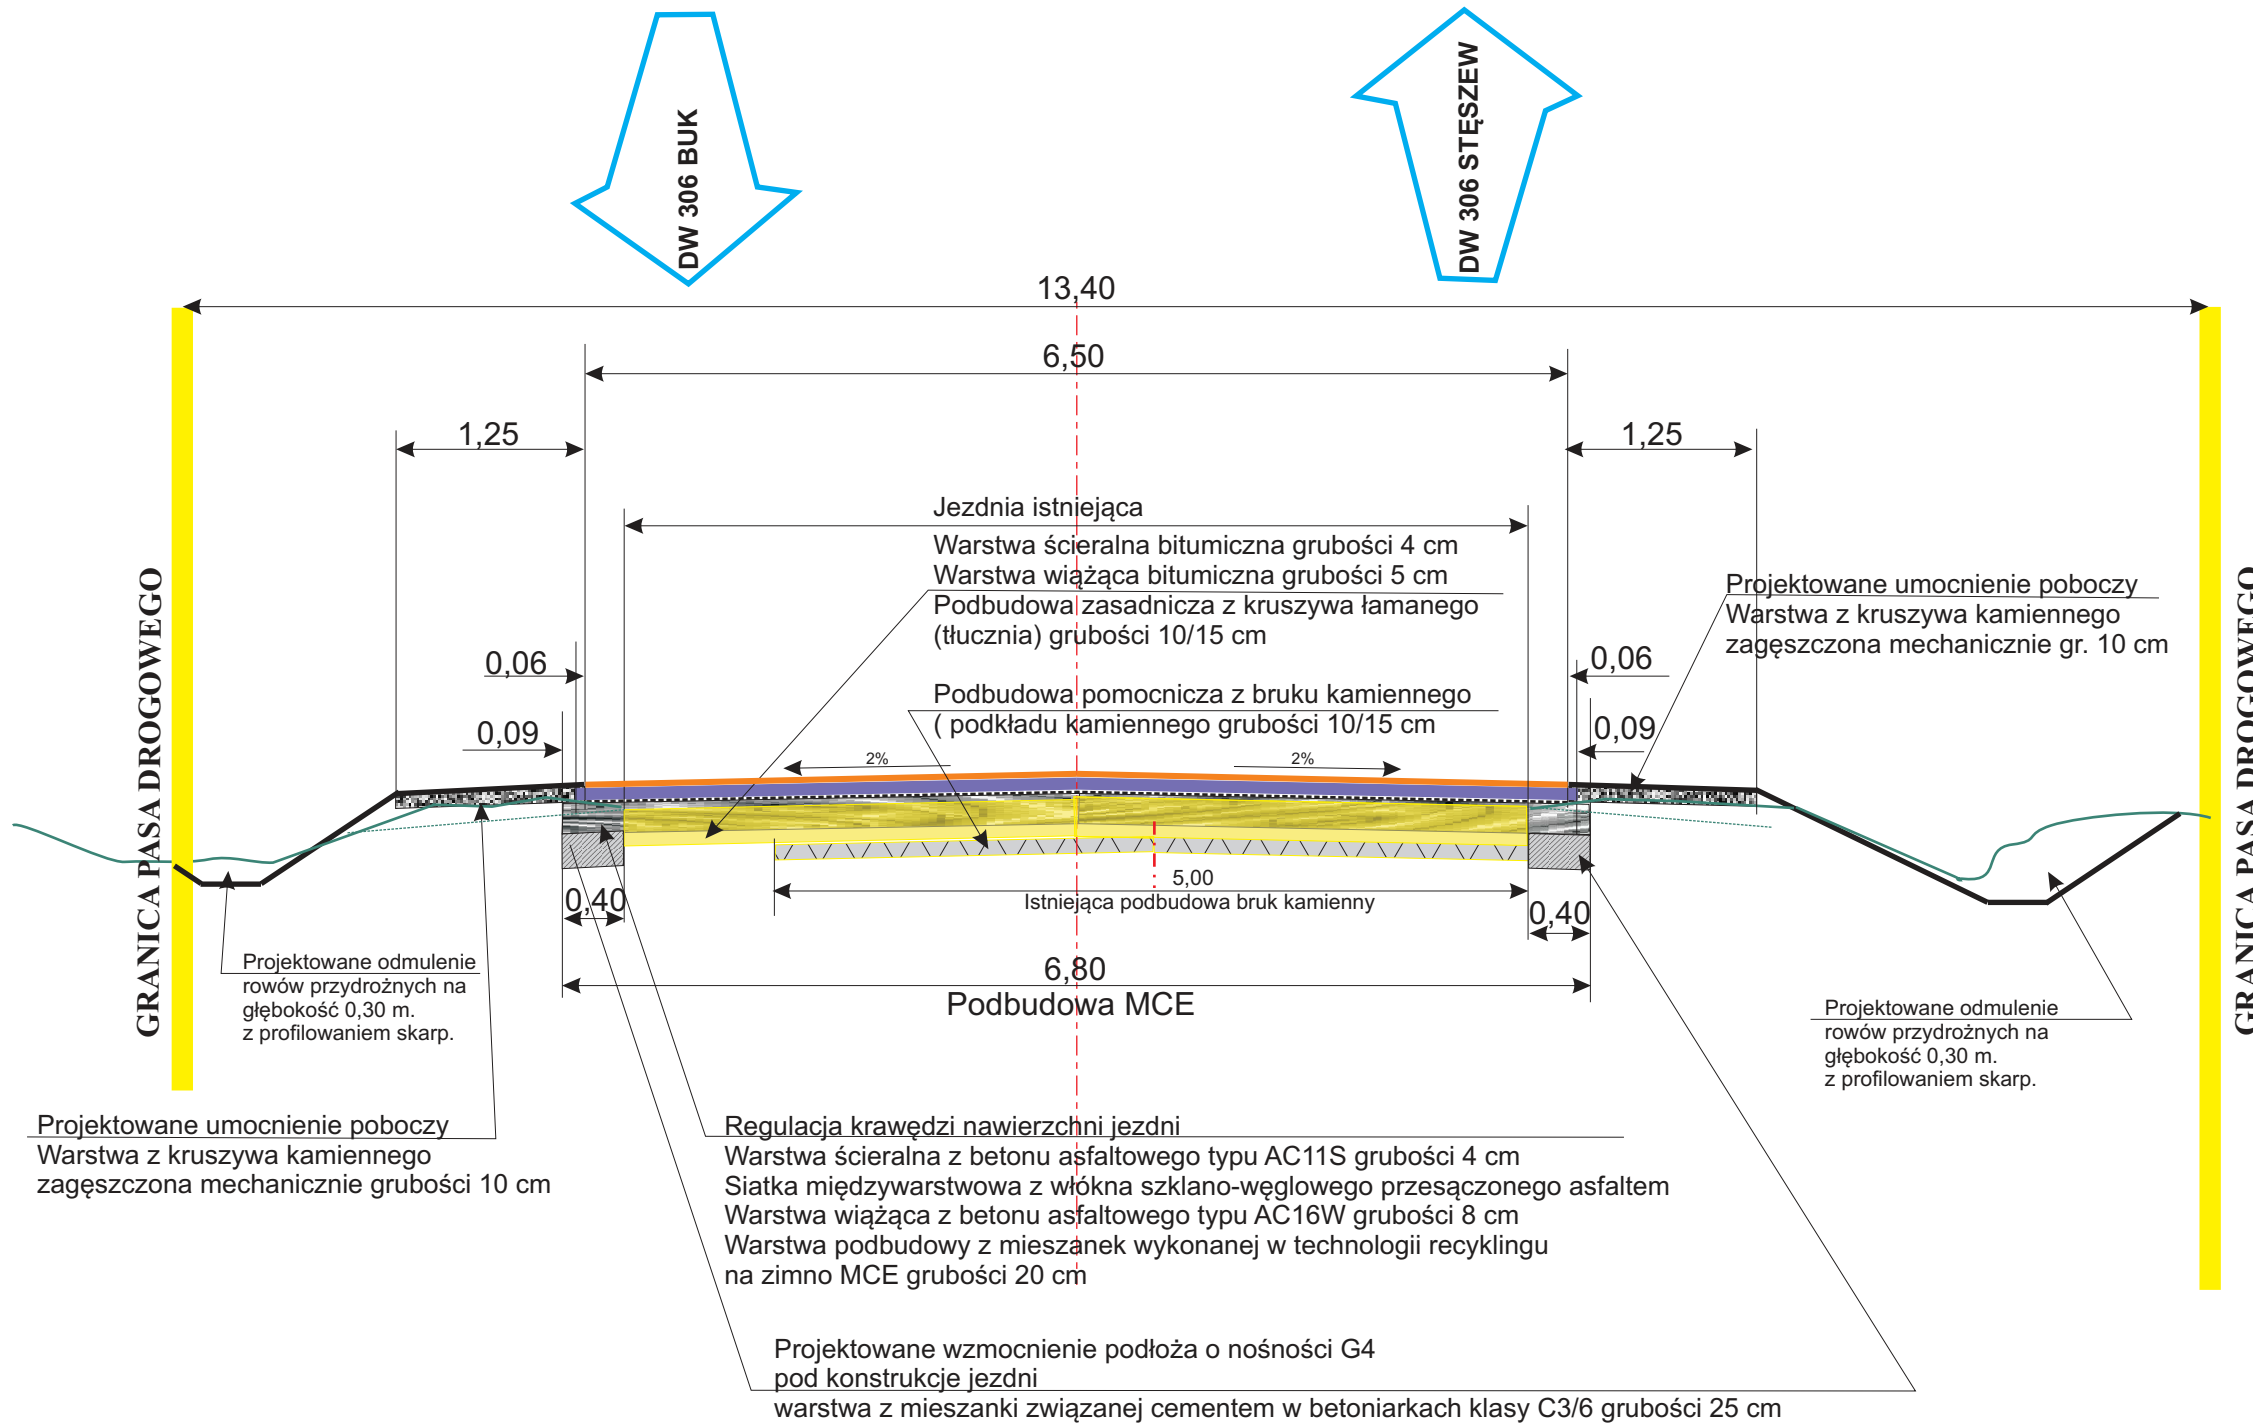

## DW 306 BUK-STĘSZEW od km 35+700 do km 36+900

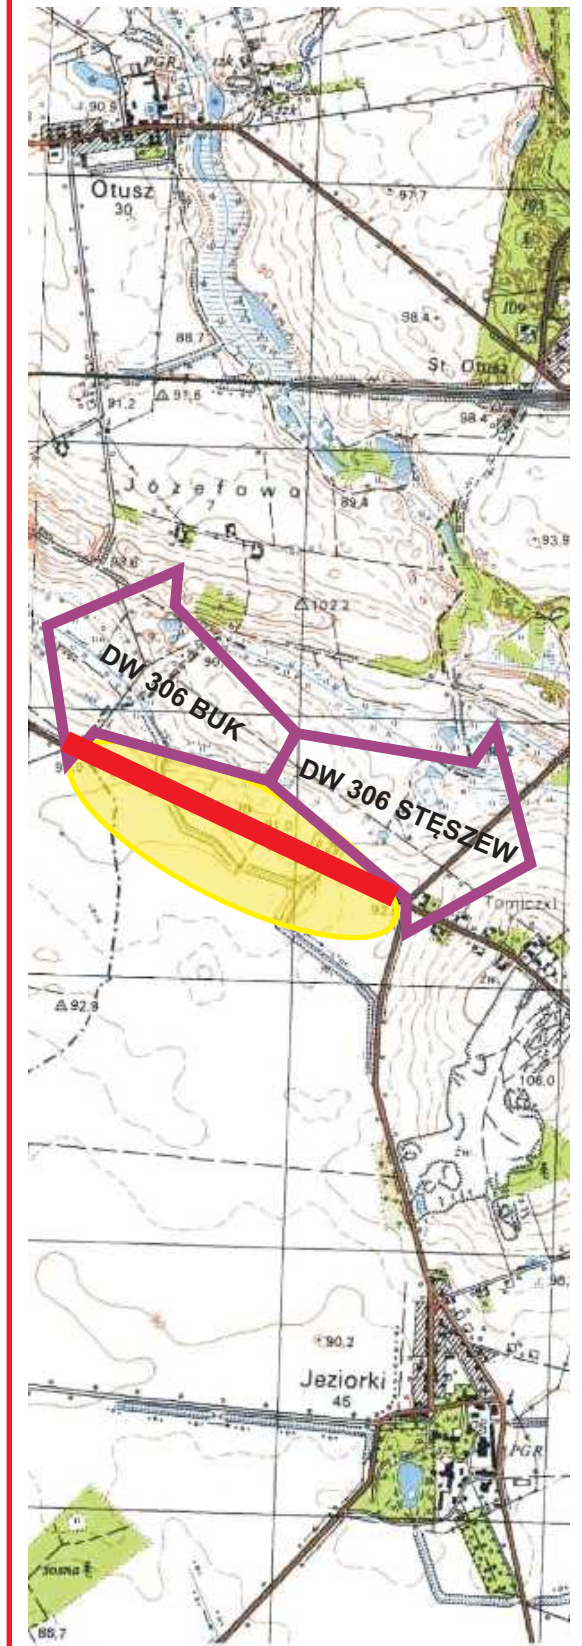

Jednostka Projektowania		Wielkopolski Zarząd Dróg Wojewódzkich Region w Kościanie	
OBIEKT	DROGA WOJEWÓDZKA NR 306 LIPNICA - WILCZYNA - BUK - STĘSZEW - NOWE DYMACZEWO		
RODZAJ ROBÓT LOKALIZACJA	Remont nawierzchni bitumicznej na podbudowie z MCE w ciągu DW 306 na odcinku gr. Gminy Buk / Stęszew - Wielkawiś od km 35+700 do km 36+900 et.1+200		
INWESTOR	Województwo Wielkopolskie Al Niepodległości 34 Wielkopolski Zarząd Dróg Wojewódzkich w Poznaniu ul. Wilczak 51		
TEMAT	PRZEKRÓJ NORMALNY	SKALA 1 : 50	
IMIĘ I NAZWISKO PROJEKTANTA	BRANZA	UPRAWNIENIA NR PIB NR	PODPIS
Andrzej Sporny	DROGOWA		
DATA	STYCZEŃ 2019	ZALĄCZNIK Nr	3A