
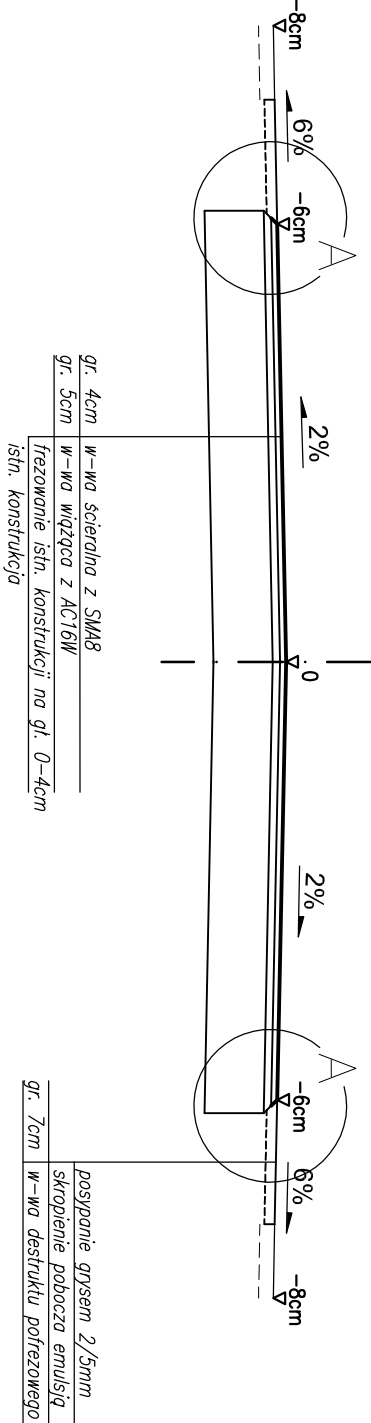


1

droga wojewódzka nr 432


odcinek od km 57+900,00 do km 64+150,00

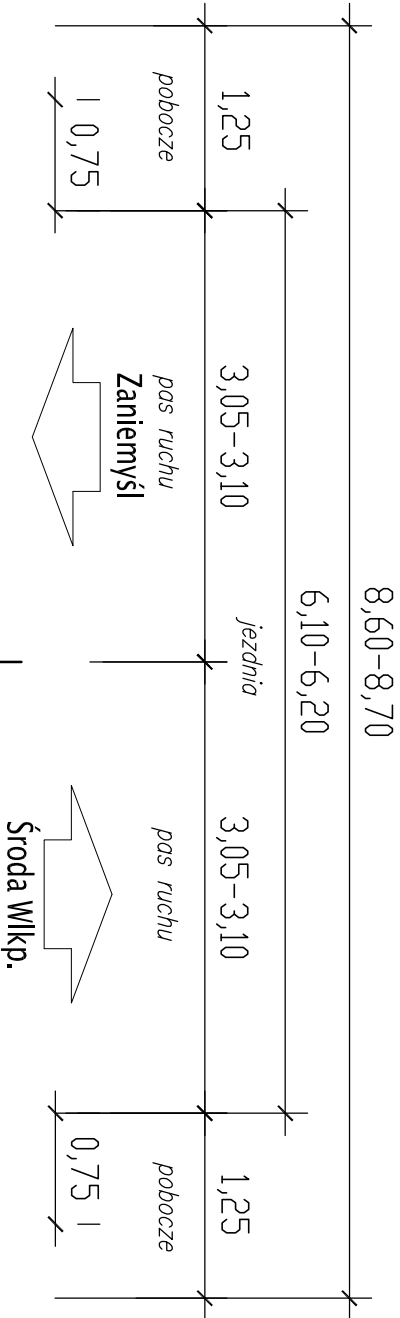

2

droga wojewódzka nr 432

przekrój przez zatokę autobusową

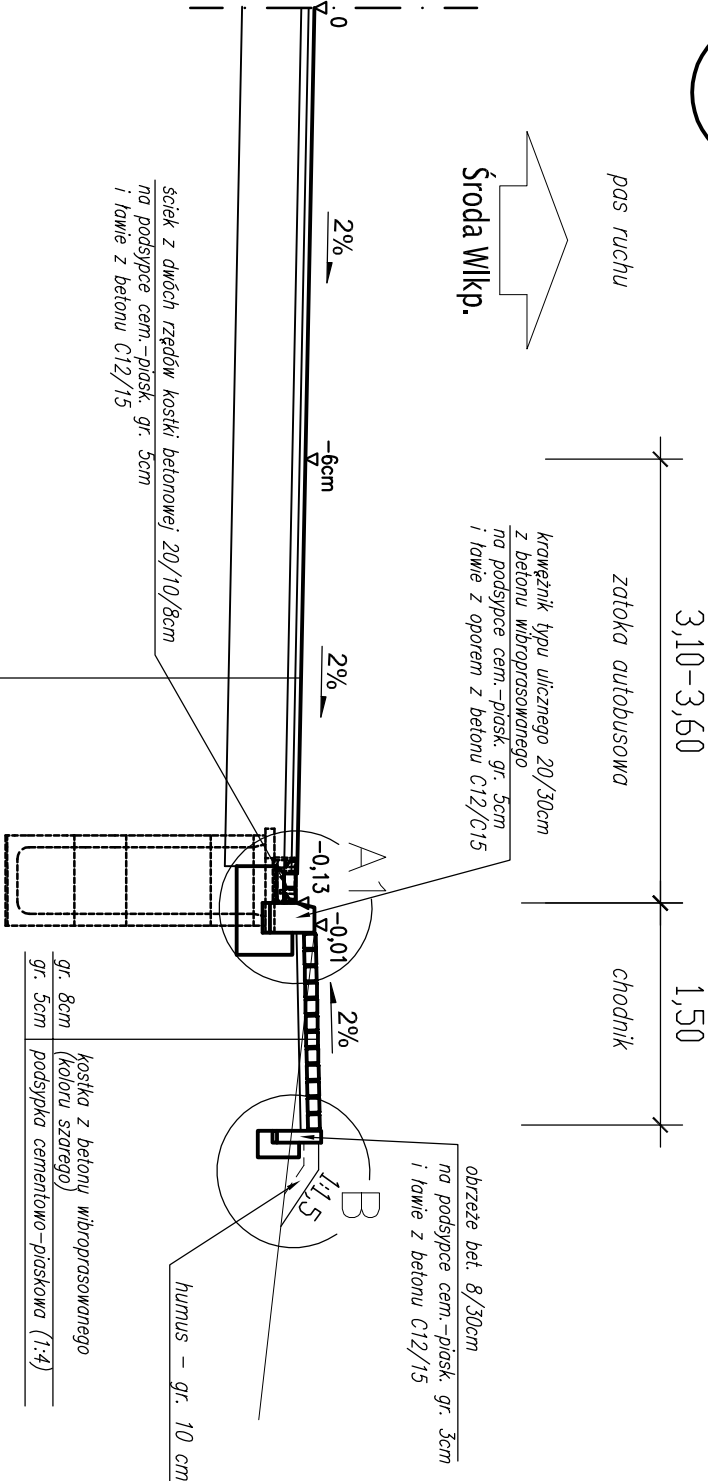

Pracownia Projektowa EKODROGA			INWESTOR		
Robert Salomon			Wielkopolski Zarząd Dróg Wojewódzkich		
ul. Piasta 4/16, 62-025 Kostrzyn Wlkp. NIP 972-061-15-87 REGON 301329715 tel.: 665 341 470 e-mail: robert.salomon@interia.pl			ul. Wilczak 51, 61-623 Poznań		
TEMAT: Remont drogi wojewódzkiej nr 432 na odcinku od km 57+900,00 do km 64+150,00					
RYSUNEK: Przekroje normalne				NR 2	
STANOWISKO	IMIĘ I NAZWISKO		NR UPRAWNIENI I SPECJALNOŚĆ	DATA	PODPIS
PROJEKTANT	MGR INŻ. ROBERT SALOMON		WK/P/0235/POOD/06 DROGOWA	05.2017	
BRANŻA DROGOWA	STADIUM PW	ROK OPRACOWANIA 2017	NR UMOWY		SKALA 1:50