


Plan orientacyjny

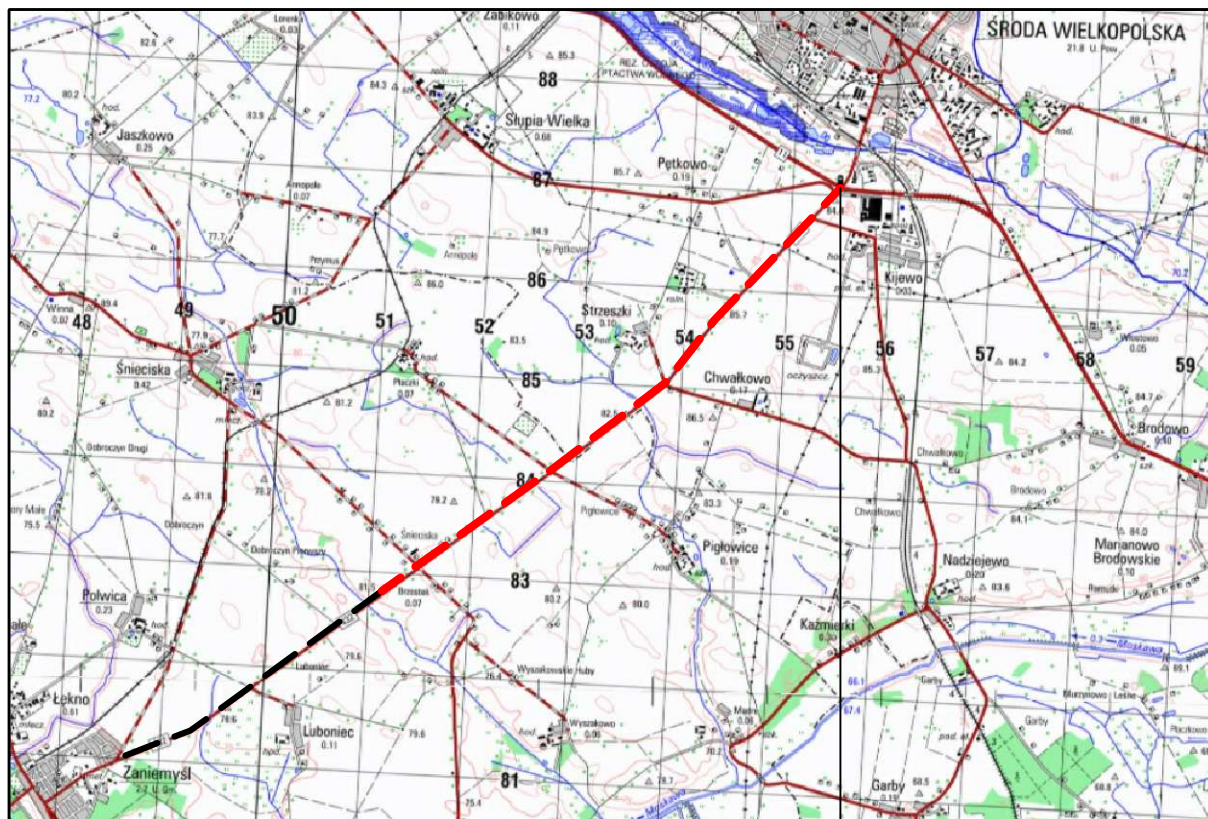

POCZĄTEK
OPRACOWANIA

km 57+900,00

km 64+150,00

KONIEC
OPRACOWANIA

--- - zakres inwestycji

<div>Pracownia Projektowa EKODROGA</div> <div>Robert Salomon</div> <div>ul. Piasta 4/16, 62-025 Kostrzyn Wlkp.</div> <div>NIP 972-061-15-87 REGON 301329715</div> <div>tel.: 665 341 470 e-mail: robert.salomon@interia.pl</div>			<div>INWESTOR</div> <div>Wielkopolski Zarząd Dróg</div> <div>Wojewódzkich</div> <div>ul. Wilczak 51, 61-623 Poznań</div>		
TEMAT: Remont drogi wojewódzkiej nr 432					
na odcinku od km 57+900,00 do km 64+150,00					
RYSUNEK: Plan orientacyjny					NR 1
STANOWISKO	IMIĘ I NAZWISKO		NR UPRAWNIENI I SPECJALNOŚĆ	DATA	PODPIS
PROJEKTANT	MGR INŻ. ROBERT SALOMON		WKP/0235/POOD/06 DROGOWA	05.2017	
BRANŻA DROGOWA	STADIUM PW	ROK OPRACOWANIA 2017	NR UMOWY		SKALA 1:10 000