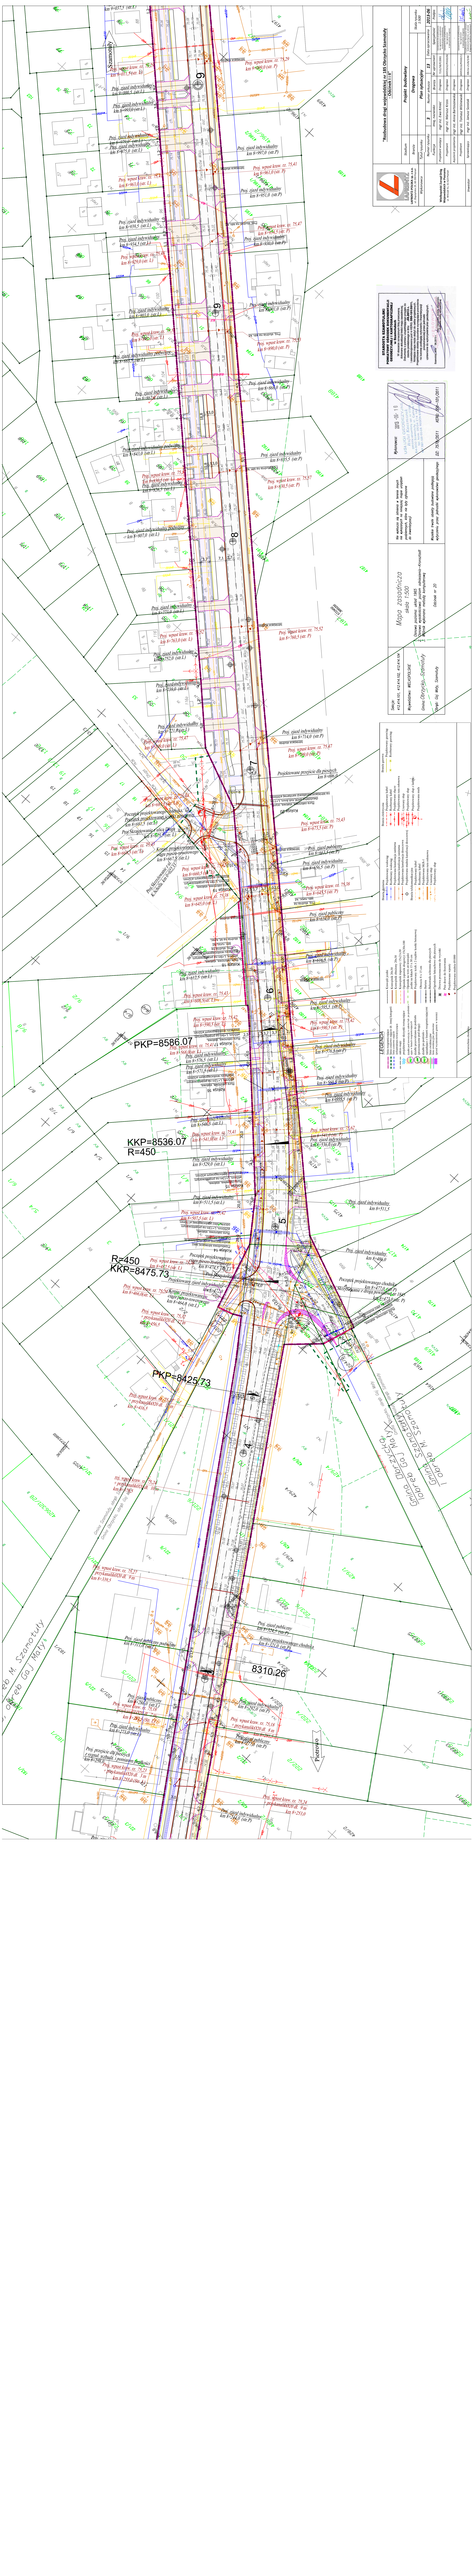
PKP=8586.07
KKP=8536.07
R=450
R=450
KKP=8475.73
PKP=8425.73
8310.26
Projektowana droga rowerowa
Projektowana droga rowerowa
Projektowana droga rowerowa