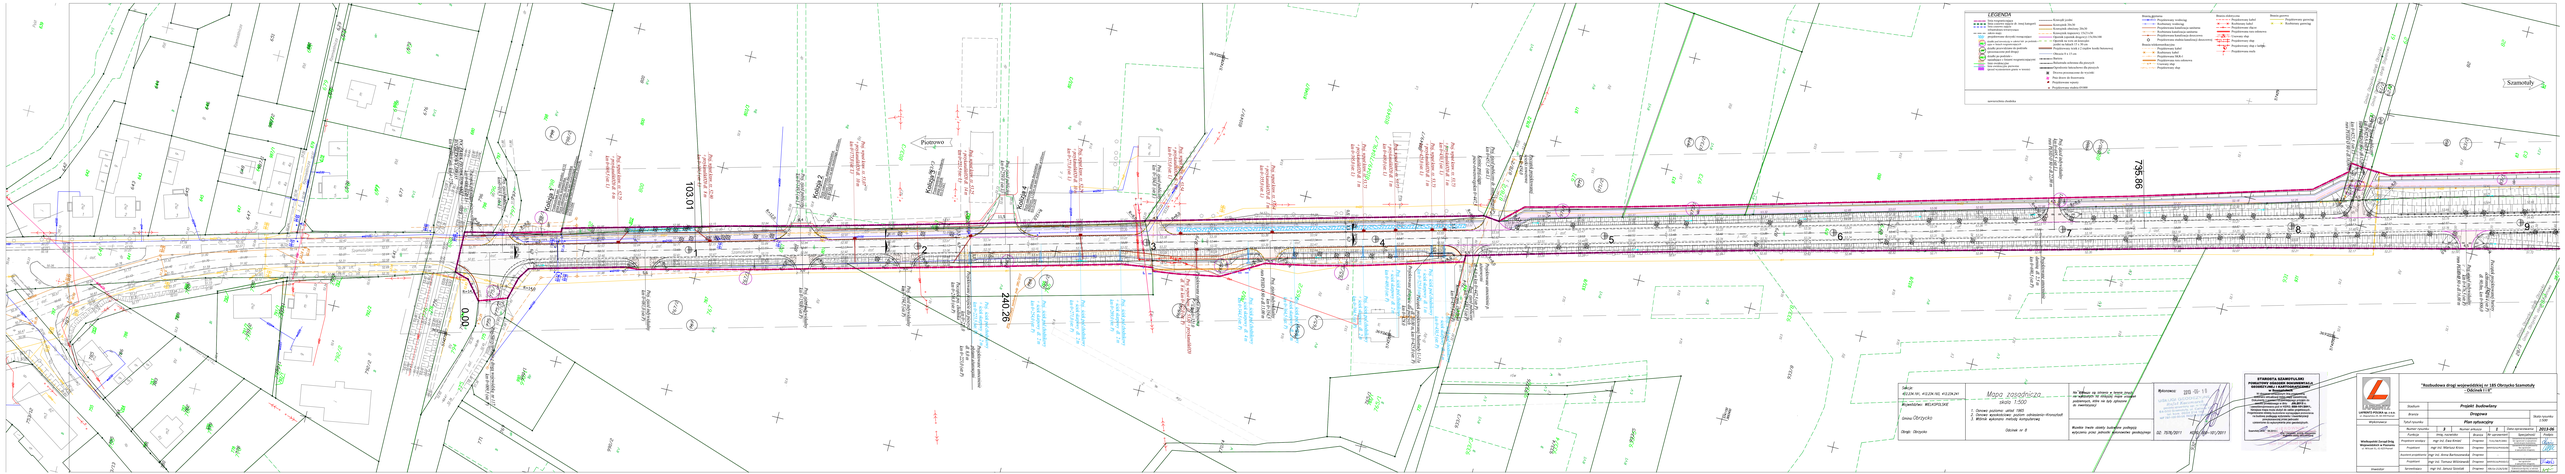
LEGENDA
Szamotuły
Pustowo
103.01
240.26
735.88
0.00
Mapa pasportowa
skala 1:500
Obrzycko
Obrzycko nr 8
Wykonawca:
Wielkopolskie Zarząd Dróg Wojewódzkich w Poznaniu
Projektant:
Projekt budowlany
Drogowa
Plan sytuacyjny
"Rozbudowa drogi wojewódzkiej nr 185 Obrzycko Szamotuły - Odcinek II"
2012-05