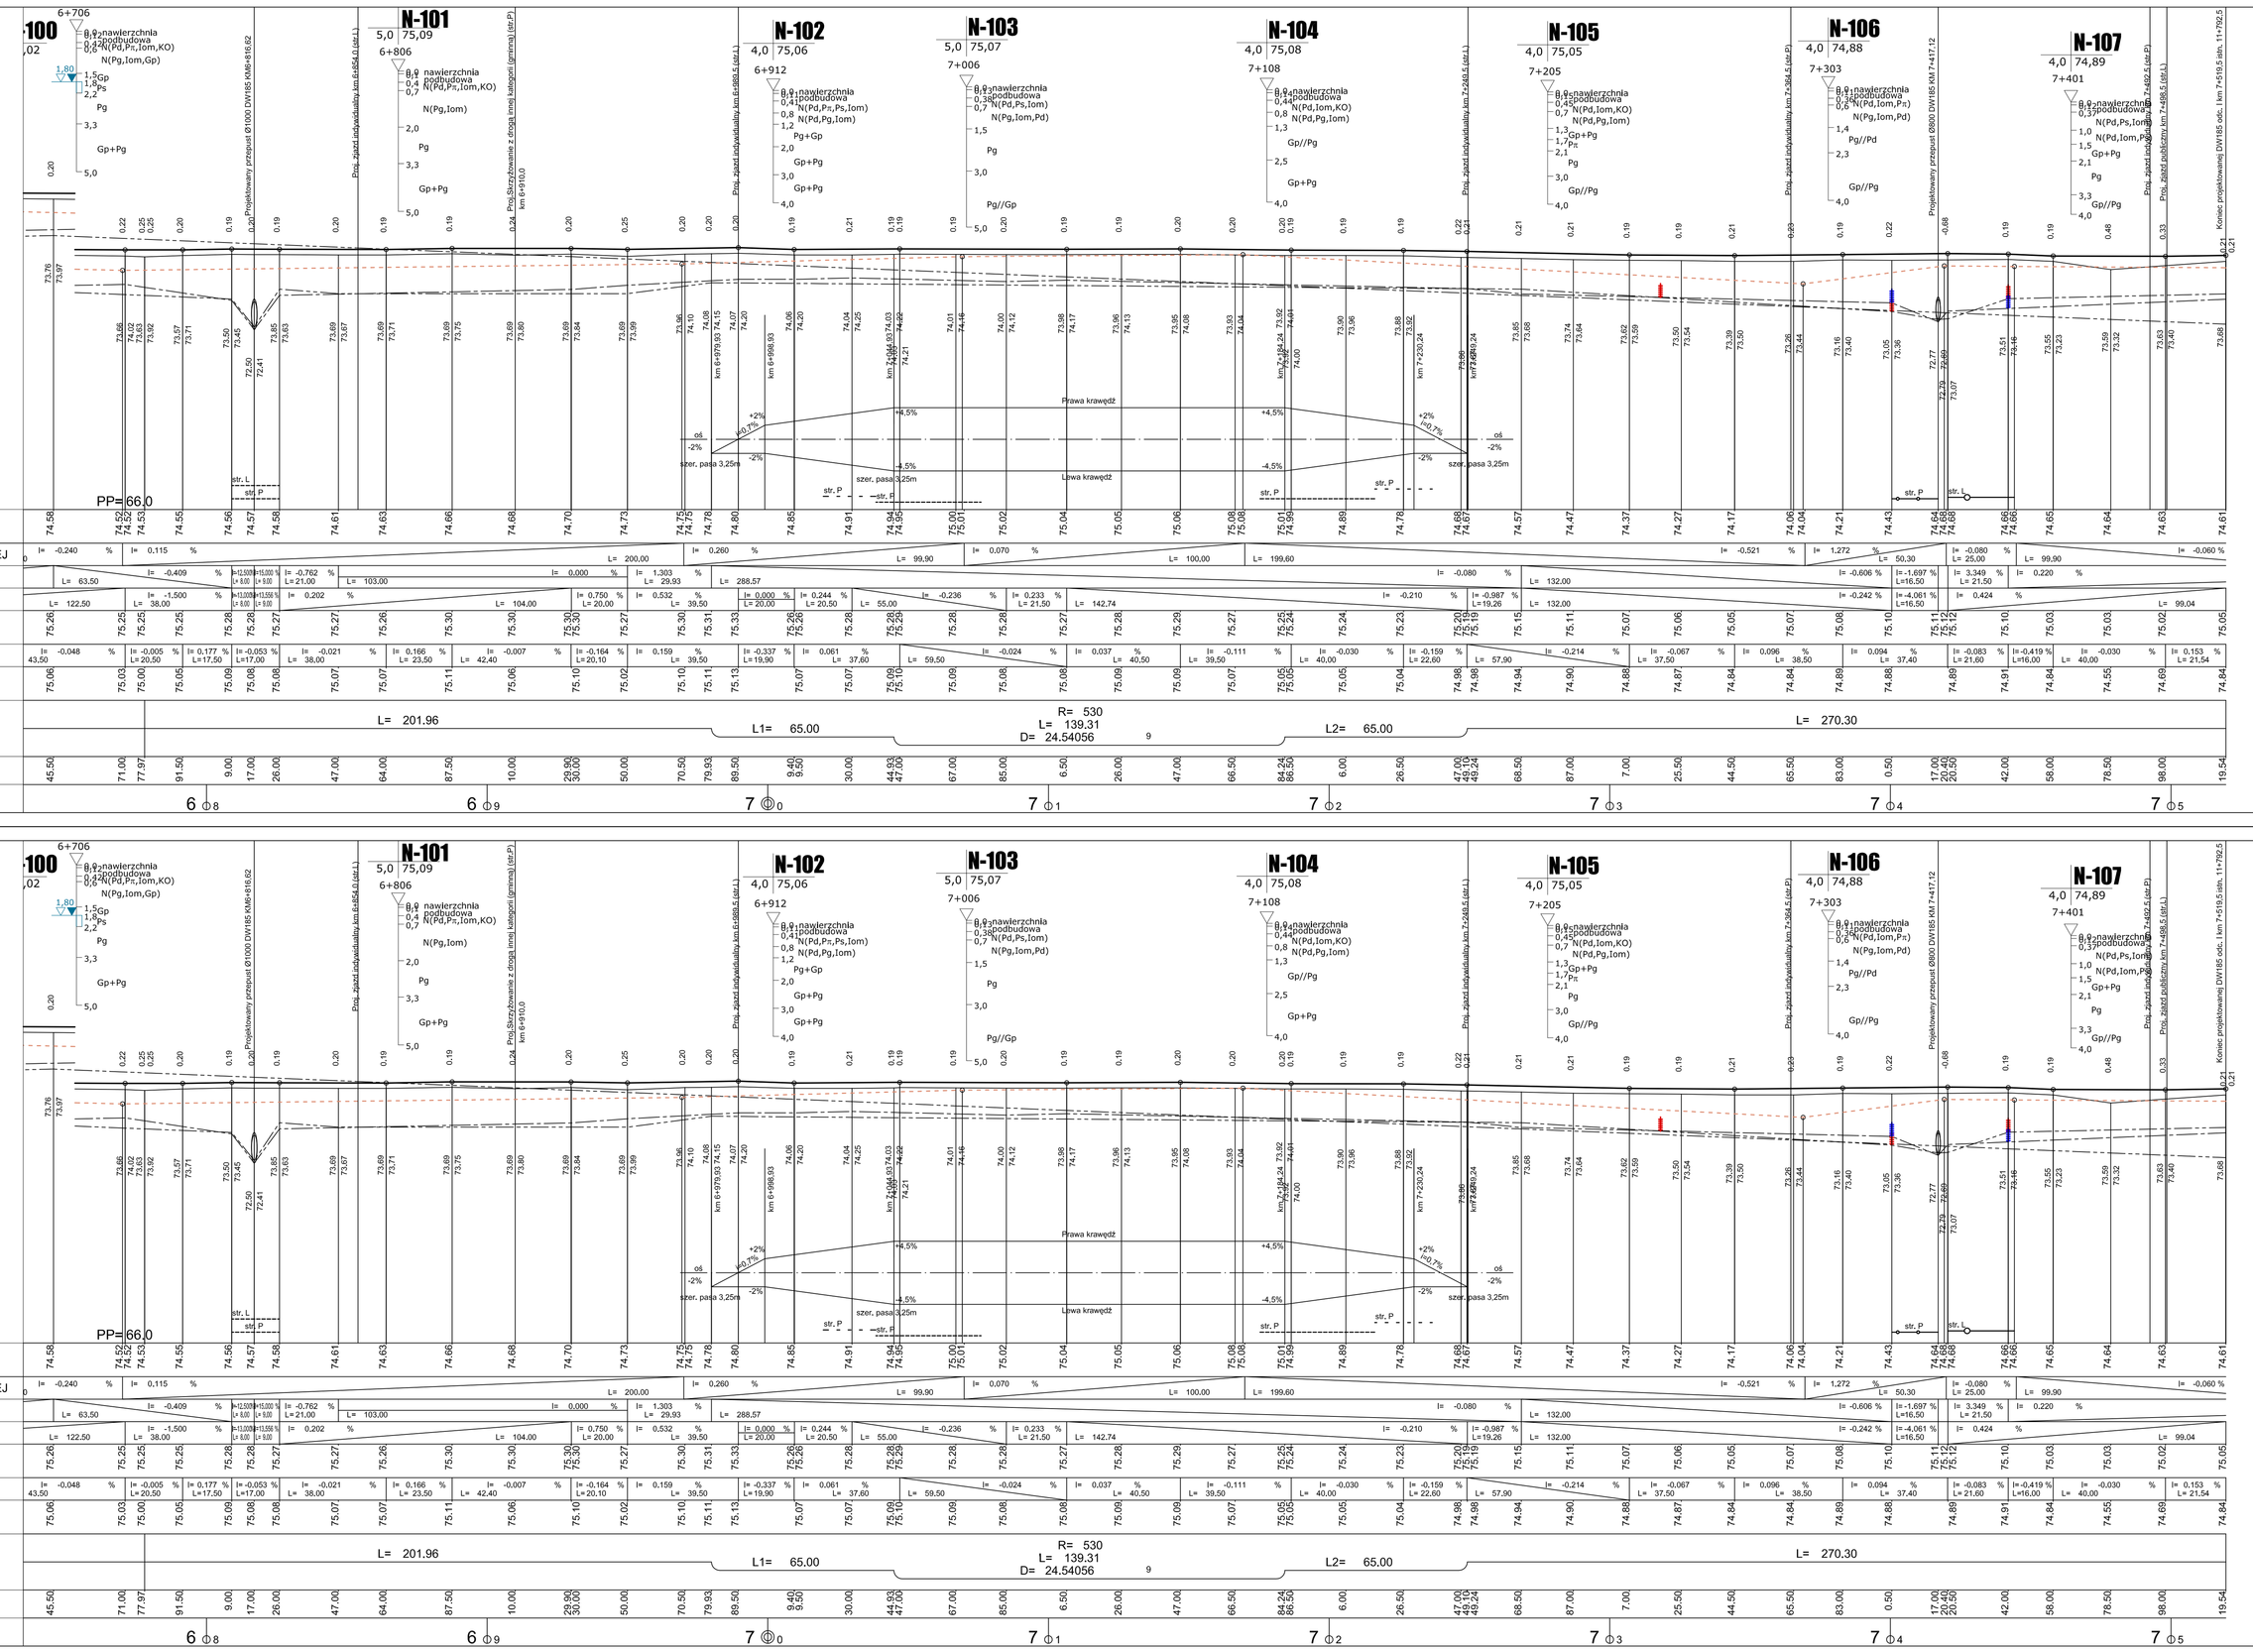

LEGENDA:
- projektowana niweleta
- projektowana niweleta ścieżki rowerowej
- rów lewostronny
- rów prawostronny
- palisada lewostronny
- palisada prawostronny

"Rozbudowa drogi wojewódzkiej nr 185 Obrzycko Szamotuły - Odcinek I"

Stadium	Projekt wykonawczy		
Branża	Drogowa		Skala rysunku 1:100/1000
Tytuł rysunku	Przekrój podłużny		
Wykonawca	Numer rysunku: 3	Numer arkusza: 7	Data opracowania: 2013-08

Funkcja	Imię, nazwisko	Branża	Nr uprawnień	Specjalność	Podpis
Projektant wiodący	mgr inż. Ewa Krnicz	Drogowa	7/OLOS/67/2001	Do wykonywania samodzielnych funkcji projektowych bez ograniczeń w specjalności drogowej	
Projektant	mgr inż. Mariusz Krzos	Drogowa	WKP/0012/POOS/06	Do wykonywania samodzielnych funkcji projektowych w specjalności drogowej	
Asystent projektanta	mgr inż. Anna Bartoszewska	Drogowa	—	—	
Projektant	mgr inż. Tomasz Wiśniewski	Drogowa	WKP/0129/POOS/15	Do wykonywania samodzielnych funkcji projektowych w specjalności drogowej	
Asystent projektanta	—	Drogowa	—	—	
Sprawdzający	mgr inż. Janusz Szostak	Drogowa	WKrOz-2129/5/96	Ograniczenie: Technika drogowa i inżynierska, projektowanie i budowa dróg i lotnisk	

Wielkopolski Zarząd Dróg Wojewódzkich w Poznaniu
ul. Wilsona 9-11, 61-623 Poznań

Inwestor

LAFRENTZ-POLSKA sp. z o.o.
ul. Zbąszyńska 25, 60-429 Poznań