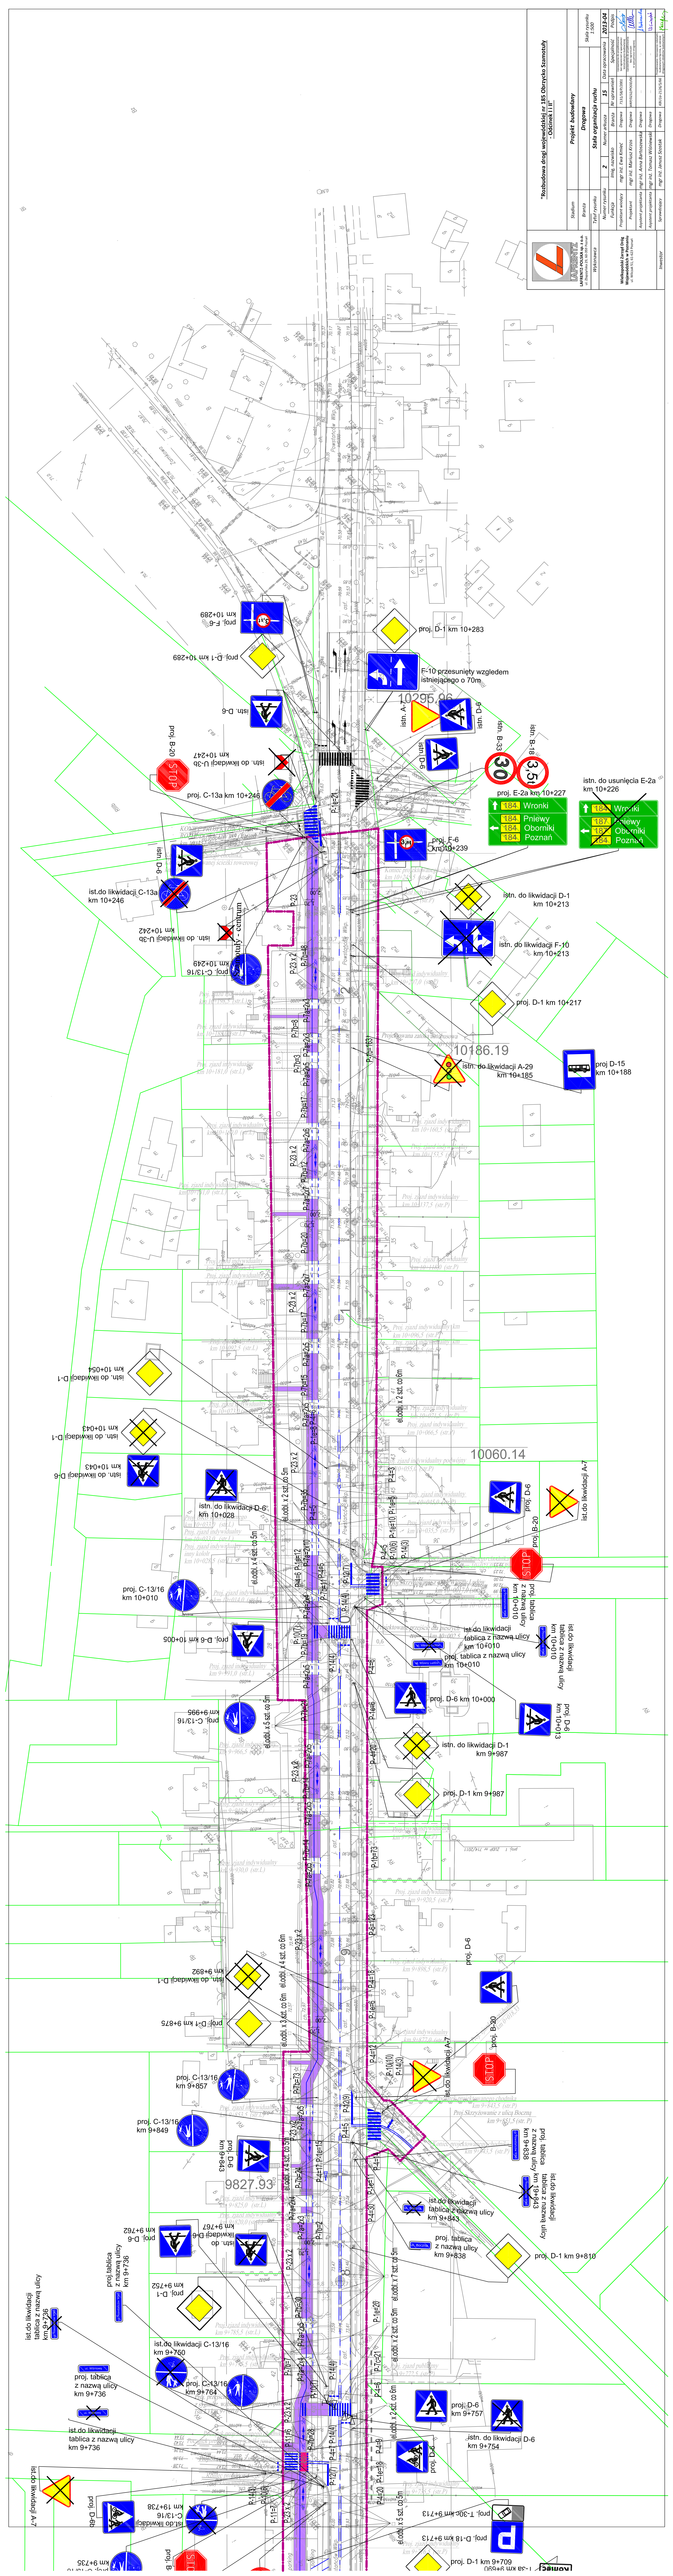
"Rozbudowa drogi wojewódzkiej nr 185 Obrzycko-Szamotuły Odcinek I i II"
Projekt budowlany
Projekt budowlany
Projekt budowlany