





Programy sygnalizacji świetlnej  
(dla ruchu wahadłowego na czas budowy)

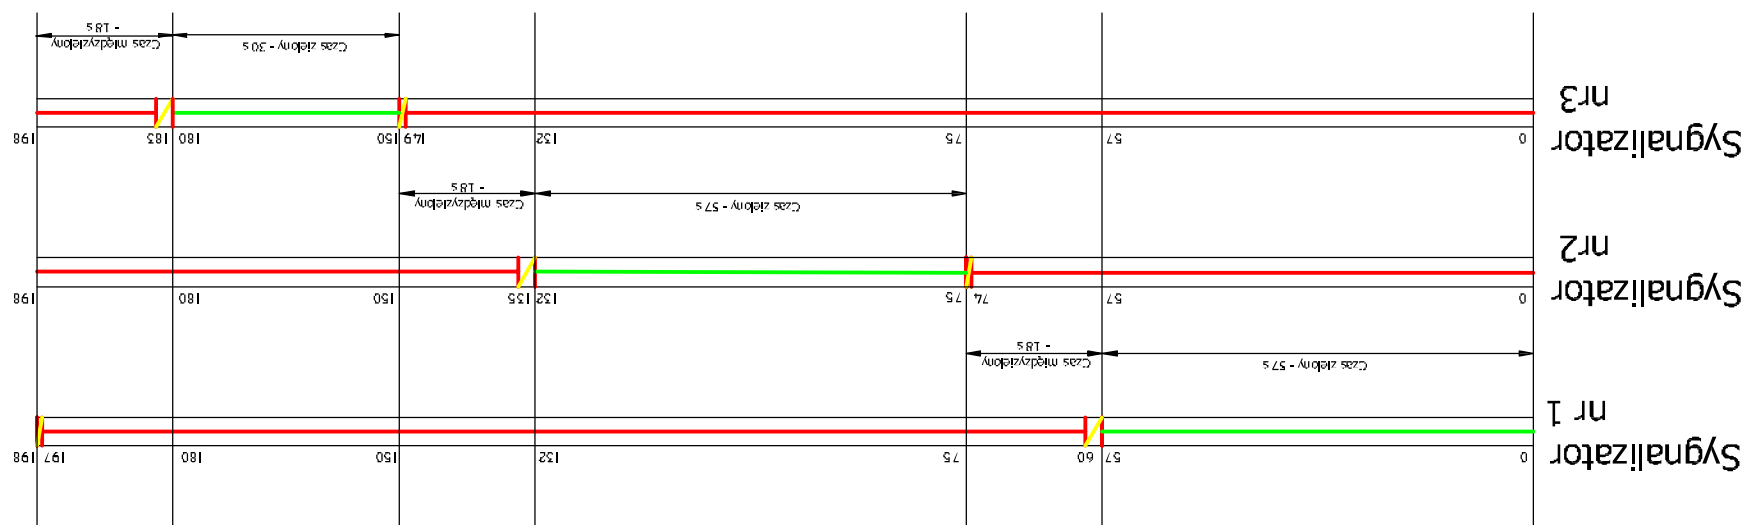





Opis sygnałów	- sygn	- sygn	- sygn
			

T - długość cyklu sygnalizacji [s]


[illegible]

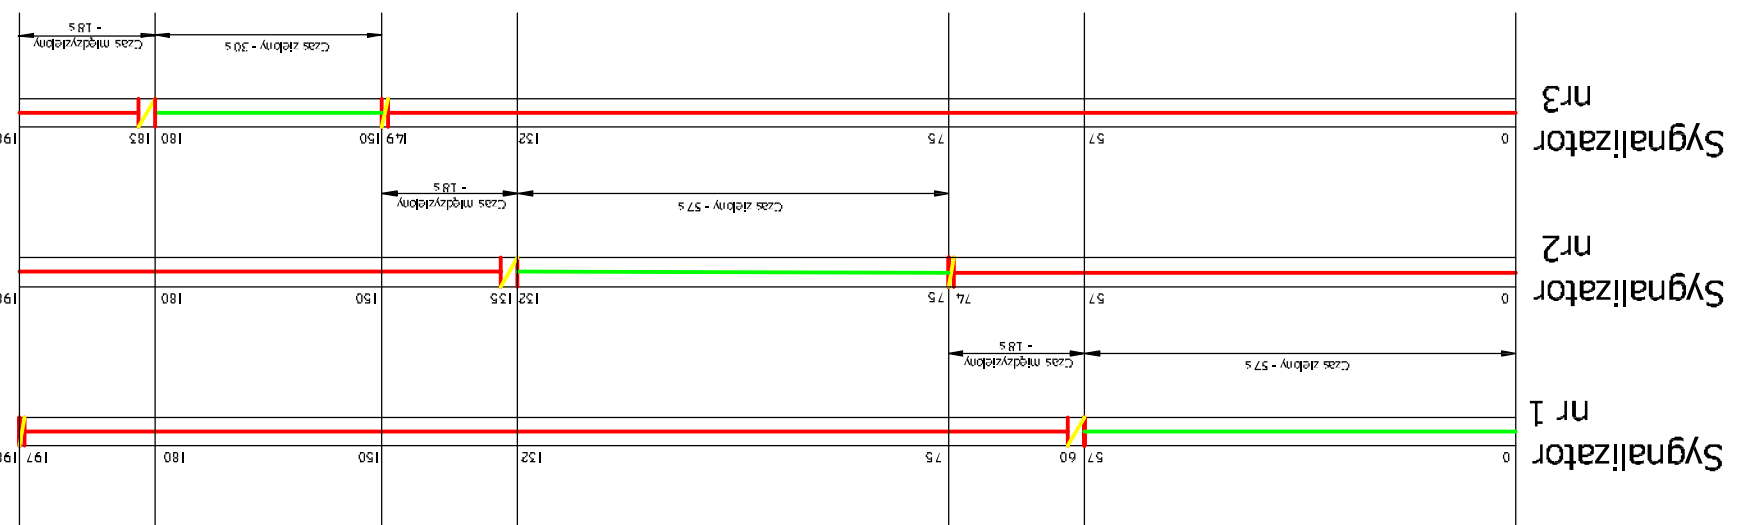Programy sygnalizacji świetlnej  
(dla ruchu wahadłowego na czas budowy)




Opis sygnałów	
- sygnał czerwony	
- sygnał zielony	
- sygnał żółty	


T - długość cyklu sygnalizacji [s]

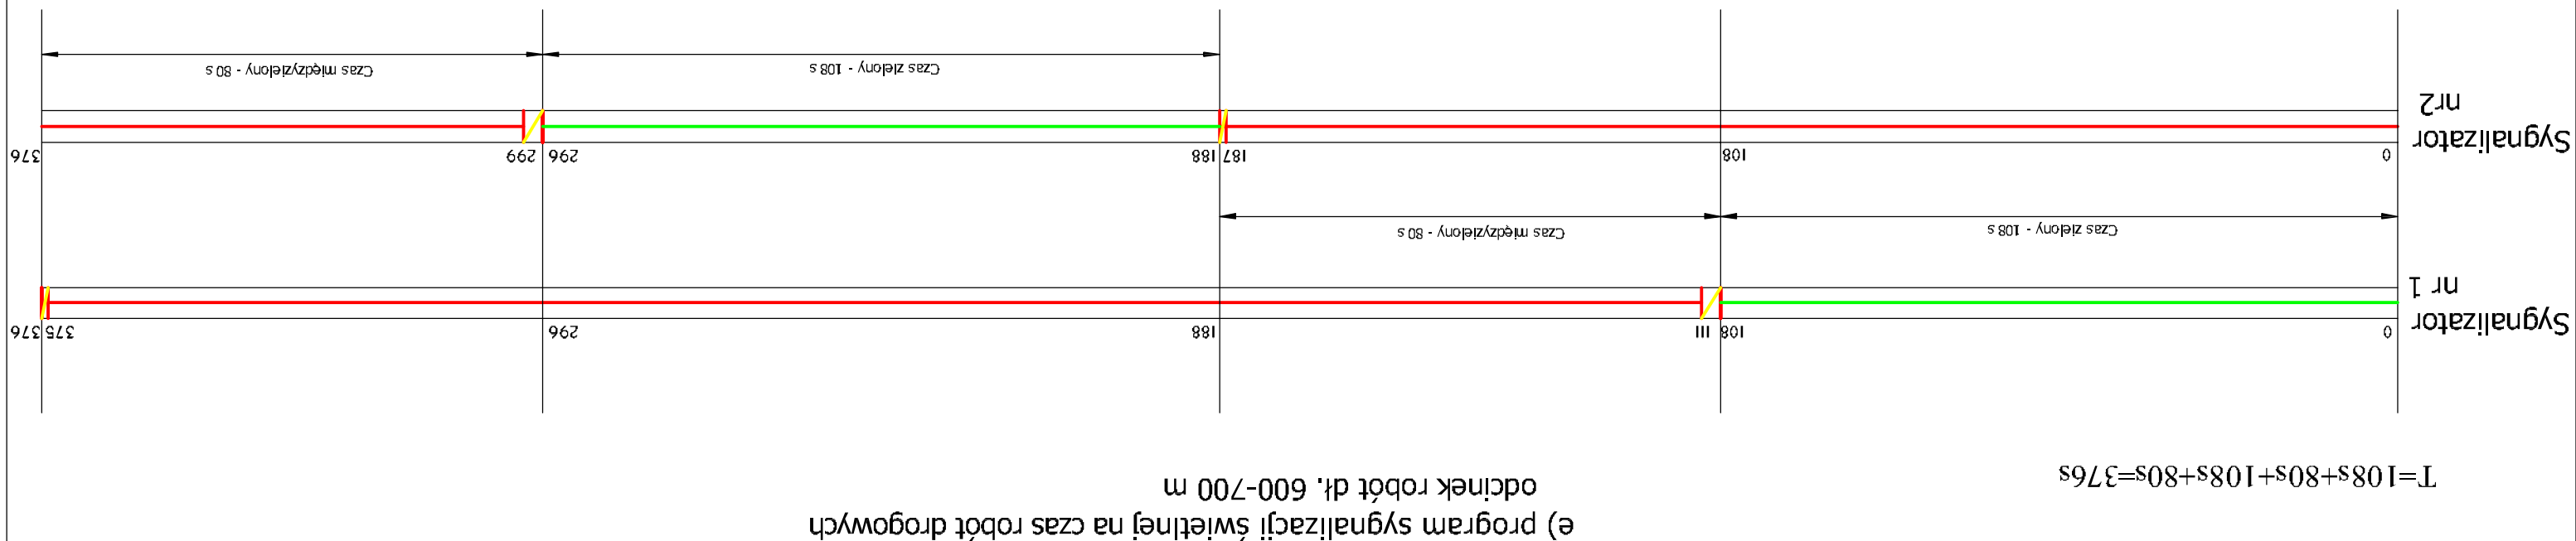[illegible]


(e) program sygnalizacji świetlnej na czas robót drogowych  
odcinek robót dł. 600-700 m

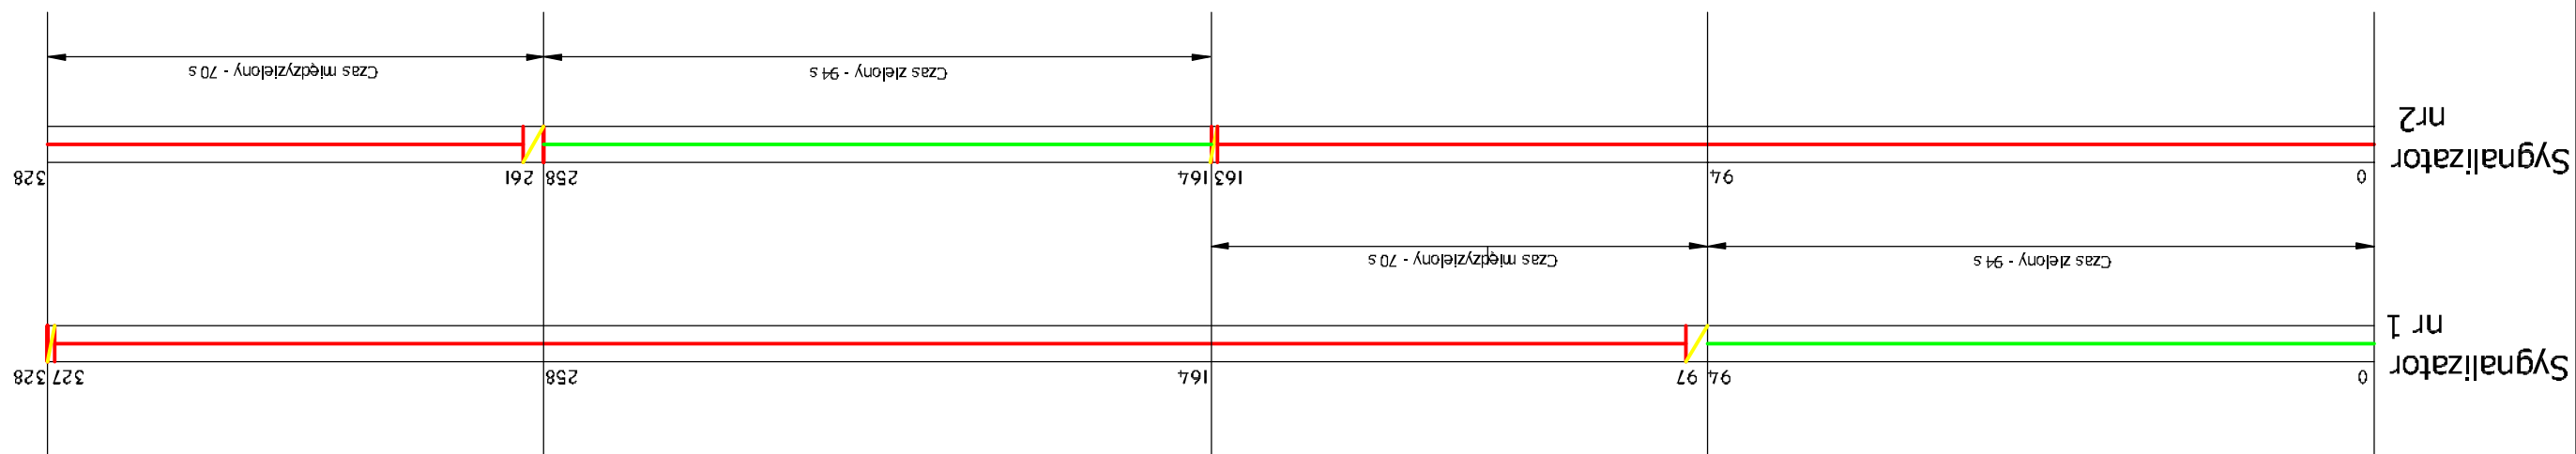


d) program sygnalizacji świetlnej na czas robót drogowych  
oddinek robót dł. 500-600 m

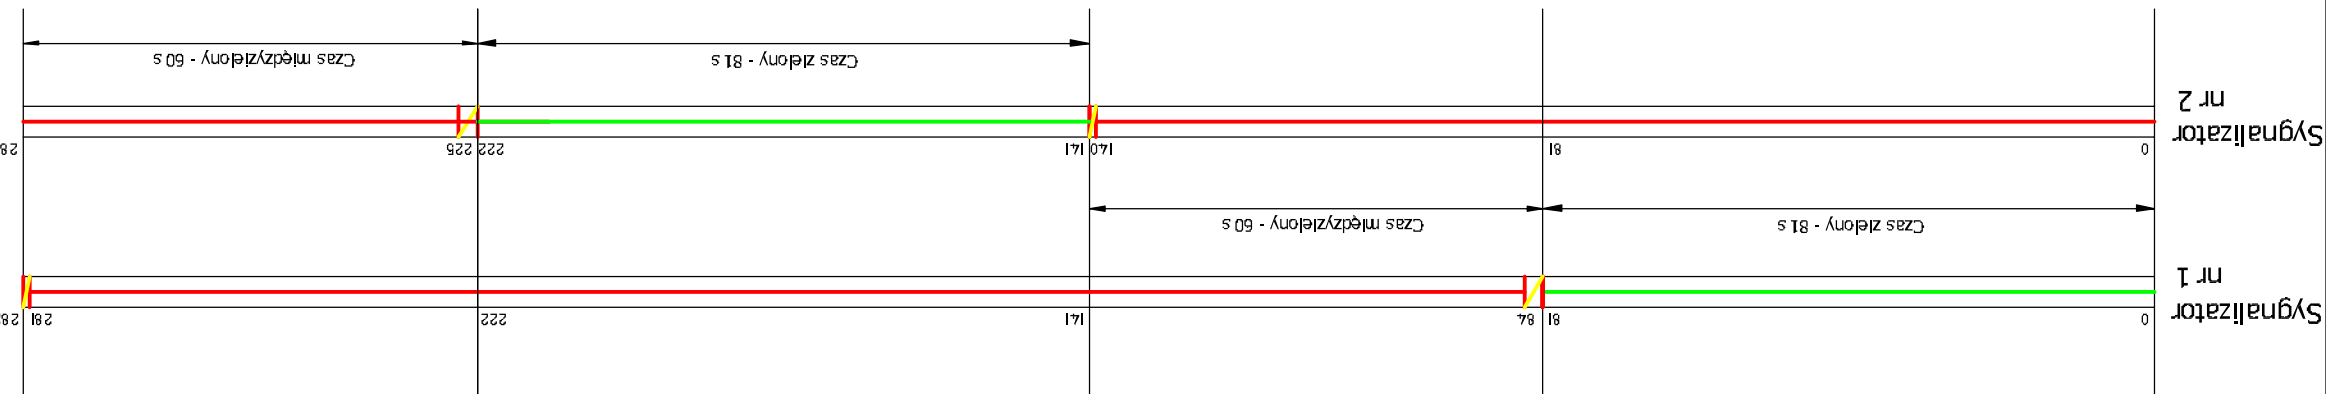


c) program sygnalizacji świetlnej na czas robót drogowych  
odcinek robót dł. 400-500 m

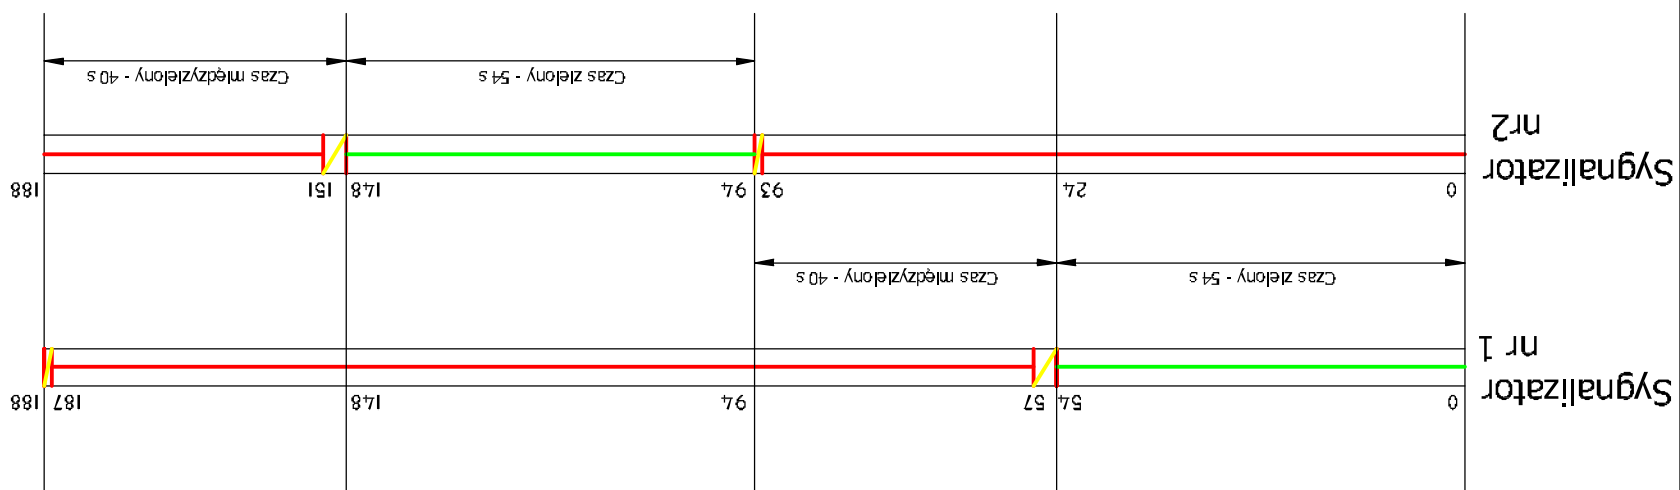


b) program sygnalizacji świetlnej na czas robót drogowych  
oddinek robót dł. 200-300 m

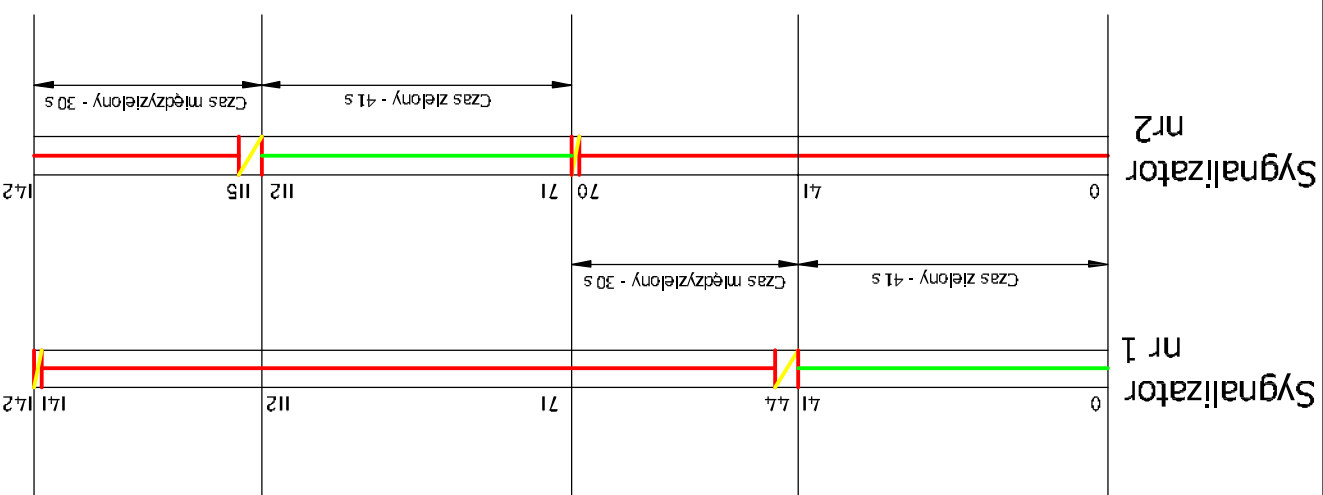


a) program sygnalizacji świetlnej na czas robót drogowych

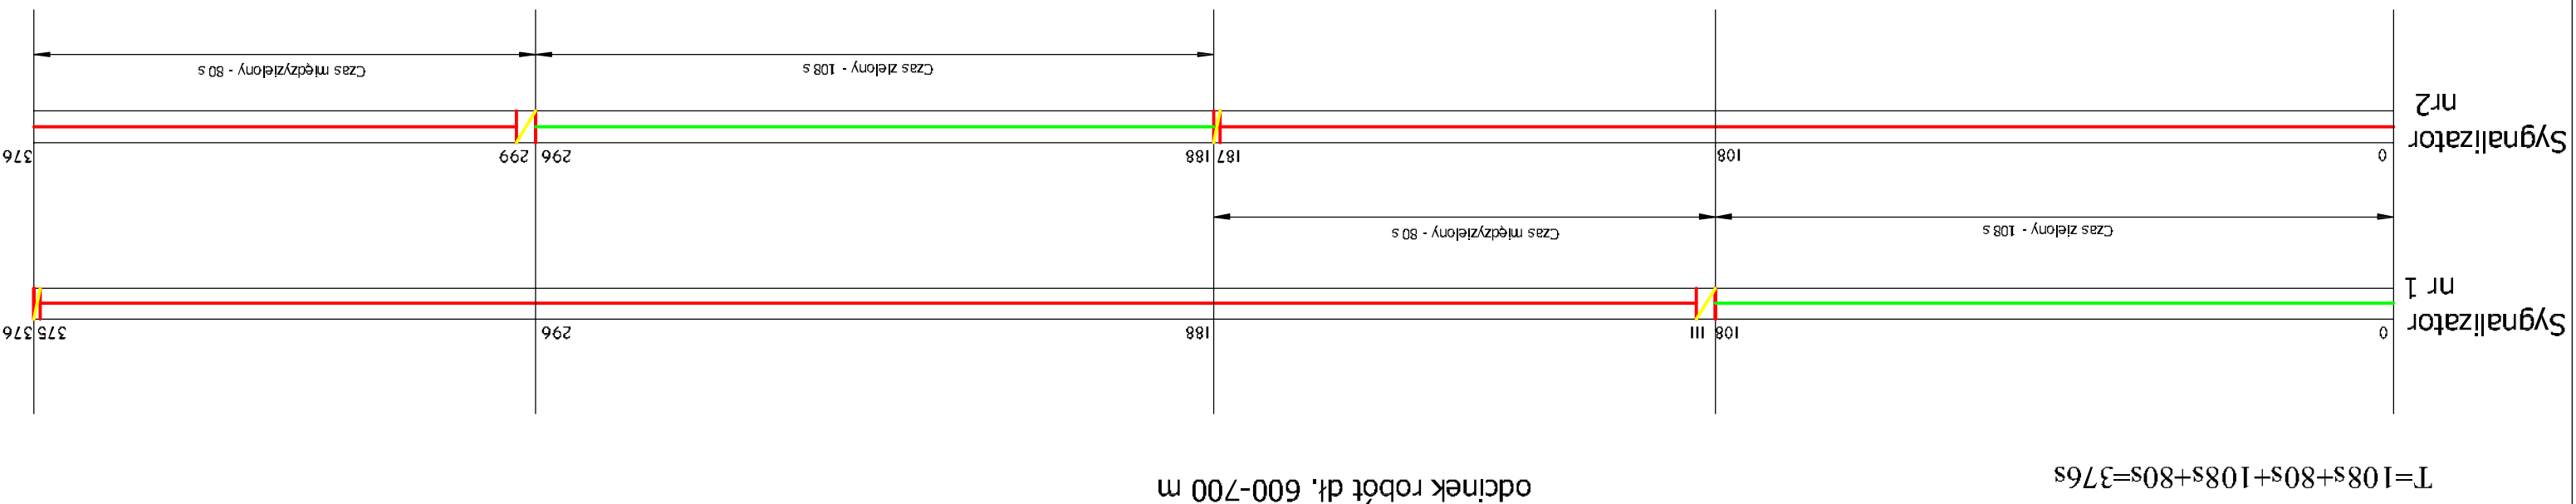


e) program sygnalizacji świetlnej na czas robót drogowych  
odcinek robót dł. 600-700 m

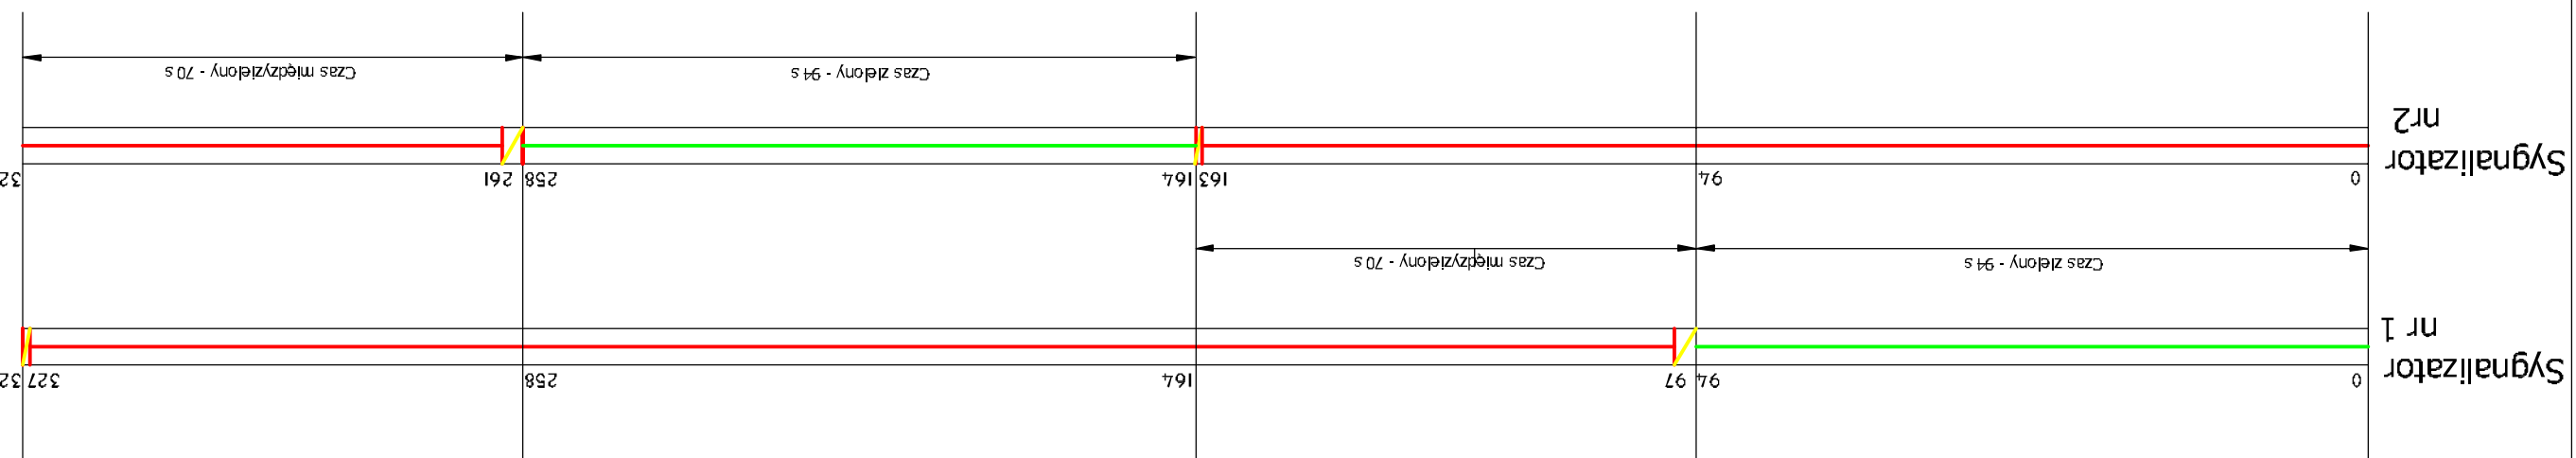


d) program sygnalizacji świetlnej na czas robót drogowych odcinek robót dł. 500-600 m

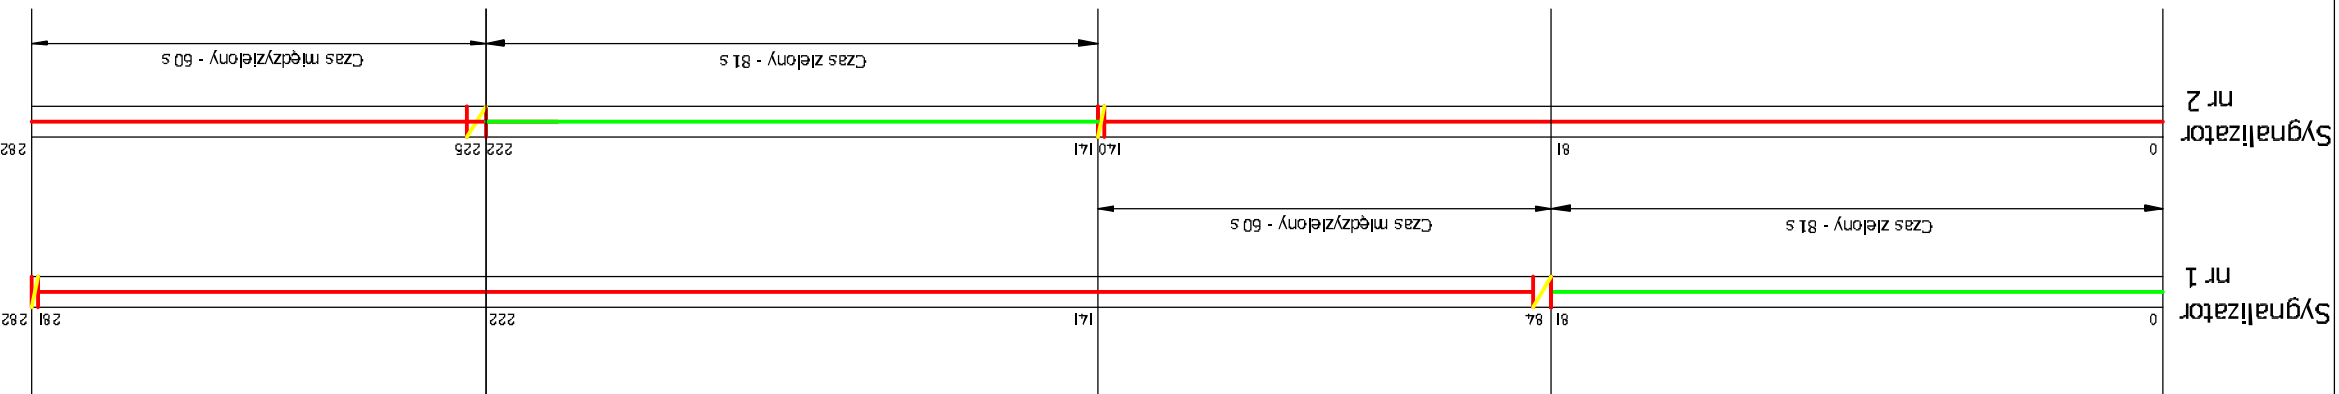

(c) program sygnalizacji świetlnej na czas robót drogowych  
odcinek robót dł. 400-500 m

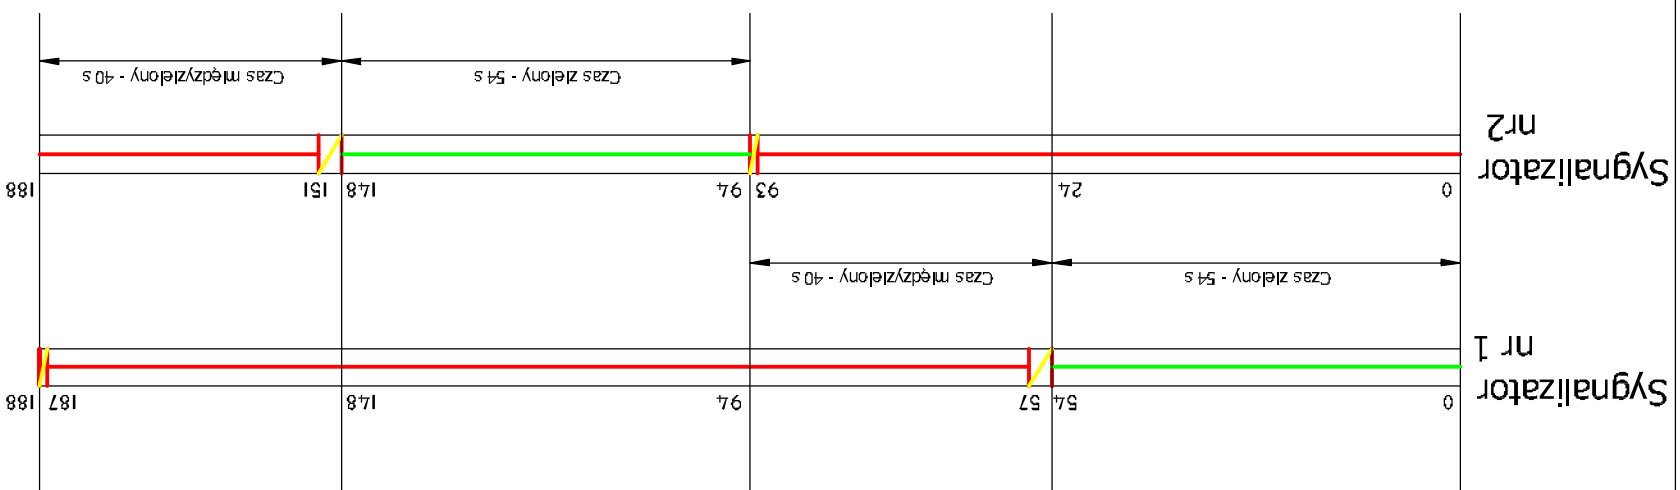

b) program sygnalizacji świetlnej na czas robót drogowych odcinek robót dł. 200-300 m

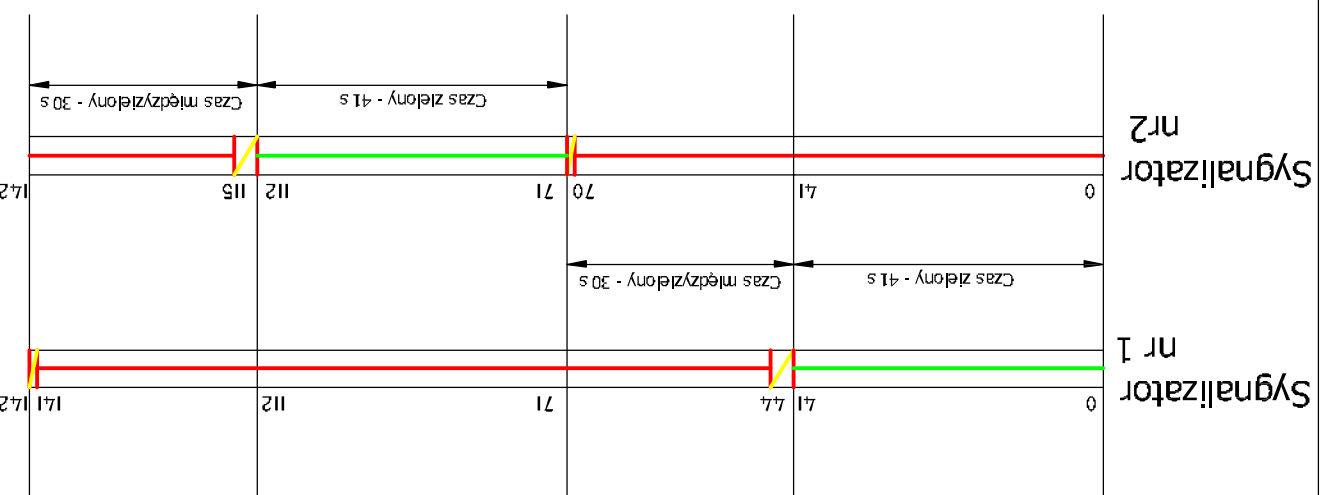

a) program sygnalizacji świetlnej na czas robót drogowych