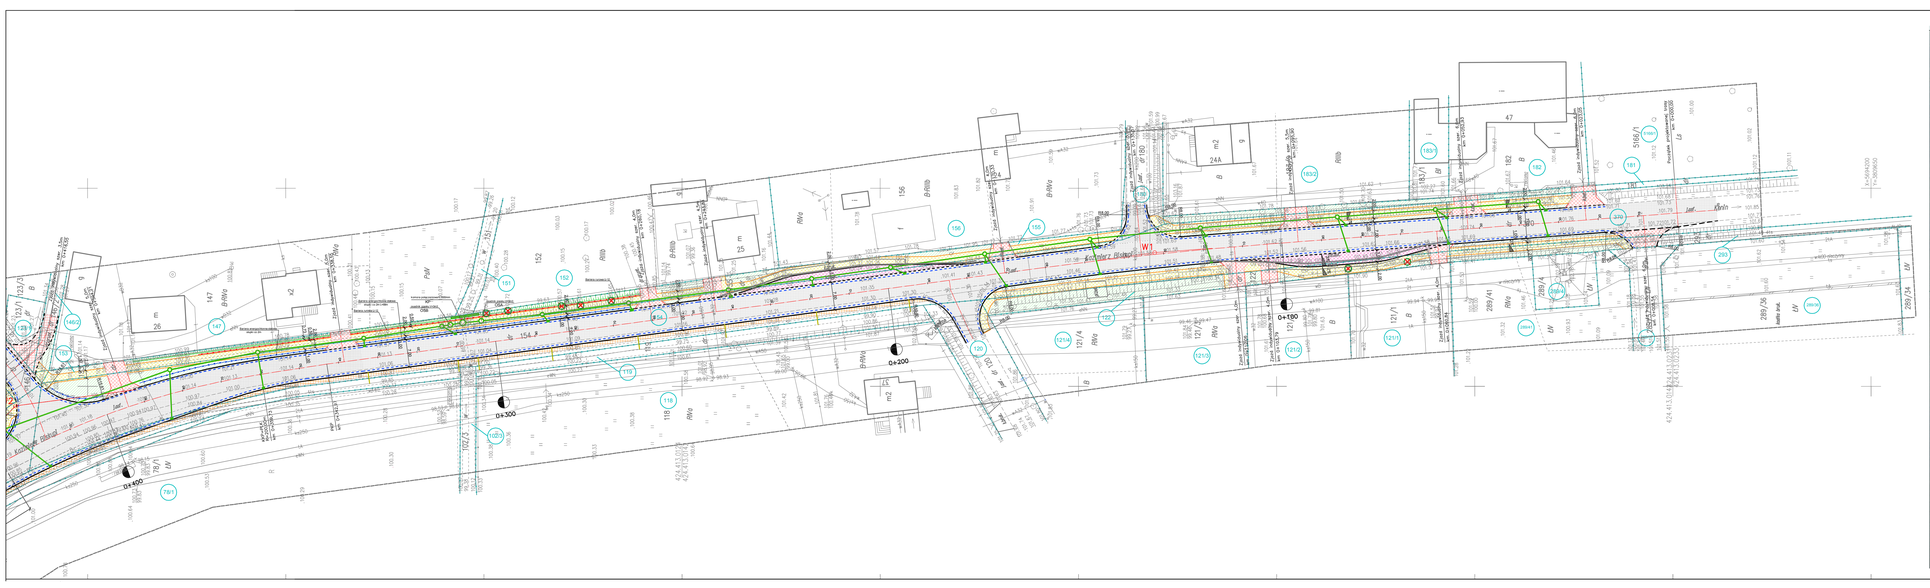

MAPA DO CELÓW PROJEKTOWYCH

Oznaczenie kanoniczne pracy geodezyjnej	KERG 2009/06/2013
Powiat	konioski
Jednostka ewidencyjna	Kazimierz Biskupi (300103_2)
Obręb ewidencyjny	Wola Łaszczowa (00201)
Skala mapy	1:500
Rodzaj układu współrzędnych	Prostokątnych płaskich/65/4
	Układ wysokości Kronsztadt 60
Oznaczenie granic obszaru, który był przedmiotem aktualizacji	
Dokładność graficzna mających wpływ na zagospodarowanie granice nieruchomości w granicach projektowanej inwestycji	nie badano
Punkty osnowy geodezyjnej zastosowane do sporządzenia mapy aktualnej na dzień	09.08.2013
	24.07.2013 r.

DYREKTOR
Grzegorz Siciński

GEOTOR
PRZEDSIĘBIORSTWO GEODEZYJNO-KARTOGRAFICZNE
GRZEGORZ SKONIŃSKI
GEODETA UPRAWNIONY
Nr ew. MAŁOPOLSKIE

Poznań, dnia 9 kwietnia 2013 r.
Mapa do celów projektowych została sporządzona na podstawie aktualnych materiałów geodezyjnych i kartograficznych

Poznań, dnia 9 kwietnia 2013 r.
Mapa do celów projektowych została sporządzona na podstawie aktualnych materiałów geodezyjnych i kartograficznych

SZKIC ORIENTACJI

STAROSTA KONIŃSKI
POTWIERDZENIE DOKONANIA AKTUALIZACJI
GEODEZYJNEJ OSNOWY REALIZACYJNEJ
W obszarze dotyczącym mapy do celów projektowych
z pomiarów sytuacyjno-wysokościowych
z dnia 24.07.2013 r.
przyjęto do zasobu
Powiatowy Ośrodek Geodezyjny
w Kole
Kierownik
09. KWI. 2013

STAROSTA KONIŃSKI
POTWIERDZENIE DOKONANIA AKTUALIZACJI
GEODEZYJNEJ OSNOWY REALIZACYJNEJ
Aktualizacja osnowy realizacyjnej obejmuje
obszar objęty mapą do celów projektowych
wymiana zaświadczenia o klasyfikacji

Zamawiający
Wielkopolski Zarząd Dróg Wojewódzkich
ul. Wiślicka 37
61-423 Poznań

Jednostka projektowa
DRAFT spółka cywilna
ul. Wyskowa 10a/35
60-792 Poznań

Nazwa inwestycji
Przebudowa drogi wojewódzkiej nr 264 Kleczew – Konin w m. Wola Łaszczowa

Faza projektu
PROJEKT ZAGOSPODAROWANIA TERENU

Zakres rysunku
Plan zagospodarowania terenu

Branża	Nr rysunku	Nr arkusza	Skala
PZT	02	01	1:500

Data	Nr umowy	Nr projektu
wrzesień 2013r.	319/20.KN/13	D/033/08/2013

Legenda:
- granice działek
- numery działek ewid.
- ist. jezdni
- drzewo do wycinki
- krawężnik 20x30cm wystający
- krawężnik 20x30cm obniżony
- ściek z dwóch rzędów kostki brukowej
- opornik 12x25cm
- obrzeże 8x30cm
- bariera ruchowa U-12
- bariera energochłonna stalowa
- ścieki skarpowy wg KPED 01.24
- sieć kanalizacji deszczowej
- wpusty deszczowe
- chodnik z kostki brukowej szarej gr. 6cm
- zjazdy z kostki brukowej czerwonej gr. 8cm
- zatoki autobusowe z kostki brukowej grafitowej gr. 8cm
- jezdnia o nawierzchni bitumicznej
- pobocze z kruszywa łamanego 0/31,5mm
- zieleń

Rejestr zmian

ZESPÓŁ PROJEKTOWY

Funkcja	Imię i nazwisko	Nr uprawnień	Podpis
Projektant branży drogowej	mgr inż. Patryk Cieślczak	WKP/0293/POOD/12	
Sprawdzający branży drogowej	mgr inż. Arkadiusz Klapiński	WKP/0097/POOD/10	
Projektant branży konstrukcyjnej	inż. Agnieszka Rak	SLK/11159/PWOS/06	
Sprawdzający branży konstrukcyjnej	mgr inż. Agnieszka Poch	7101-7132/131/PW/2002	
Kontrolujący projektanta	mgr inż. Tomasz Mackowiak	WKP/0076/OWOD/12	
Kontrolujący projektanta	mgr inż. Przemysław Perz	WKP/0079/OWOD/12	