




PROFIL PODŁUŻNY PRZEPUSTU
w km 49+614,40

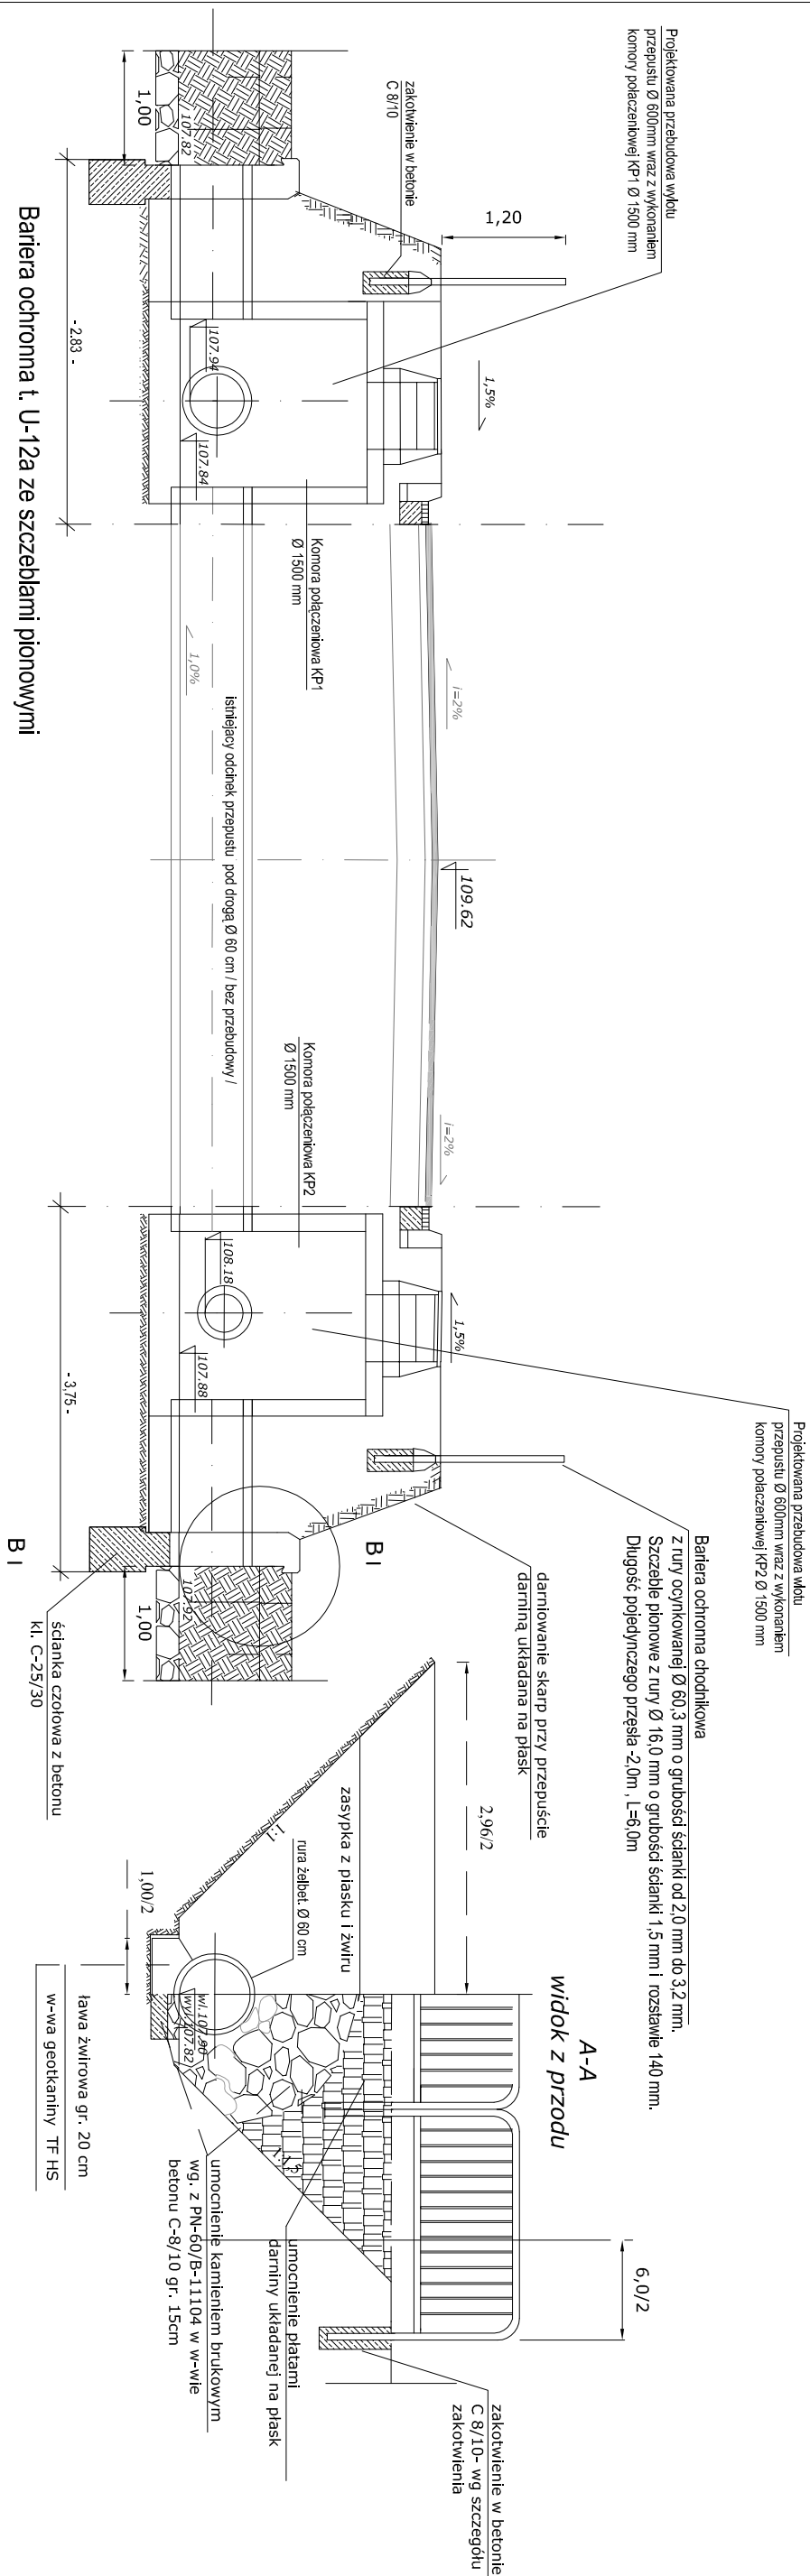

Bariera ochronna t. U-12a ze szczepkami pionowymi

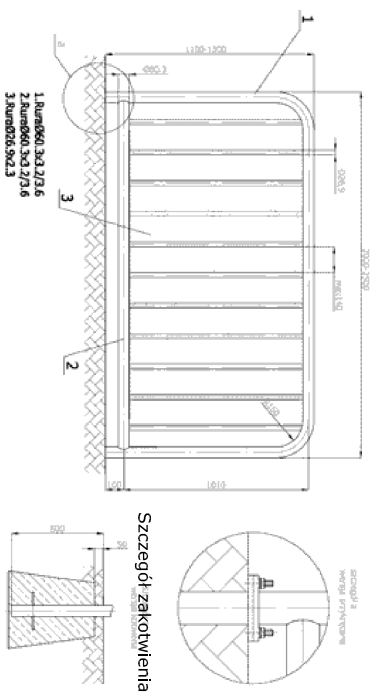

Szczegóły B-B

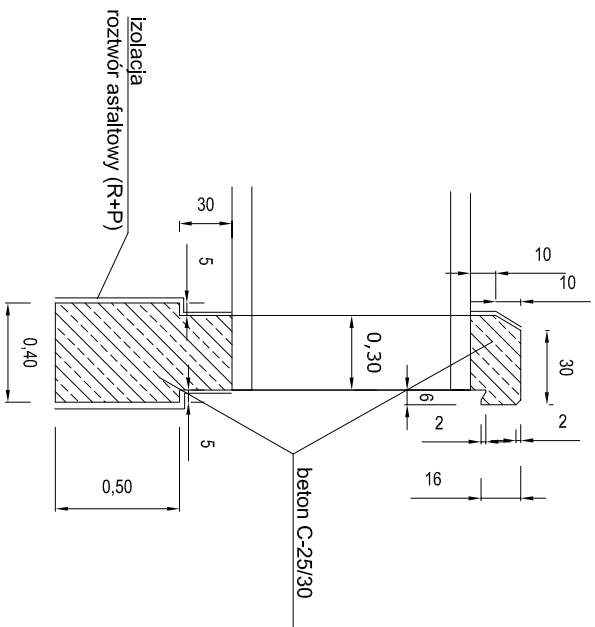

Biuro Projektów i Usług Technicznych EKO-PROJEKT TM Żychlin, ul. Wrozosowa 8, 62-571 Świeże Małostwo					
INWESTOR	Wielkopolski Zarząd Dróg Województwa w Poznaniu, ul. Wilczak 51, 61-623 Poznań				
TYTUŁ PROJEKTU	Budowa chodnika wraz z kanalizacją deszczową oraz przebudowa zjazdów na odcinku Jaroszewice Rychalskie - Rychwał, ul. Grodziecka w ciągu drogi wojewódzkiej nr 443 Jaroch - Tuliszków				
TYTUŁ RYSUNKU	PRZEPUST Ø 600 POD DROGĄ WOJEWÓDZKĄ NR 443 W KM 49+614,40				NR ZLECENIA 919/45.KM/12
	IMIĘ I NAZWISKO	NR UPRAWN.	SPEC.	PODPIS	BRANŻA
PROJEKTANT	inż. Jerzy Cwik	UAB8346/II/62/89	inż. - inż.		SANITARNA
OPRACOWAŁ	inż. Jerzy Cwik	UAB8346/II/62/89	inż. - inż.		
SPRAWDZIŁ	mgr inż. Dariusz Rogowski	GP 7342/4/94	inż. - inż.		
WSZELKIE PRAWA AUTORSKIE ZASTRZEŻONE					NR RYS. 13