
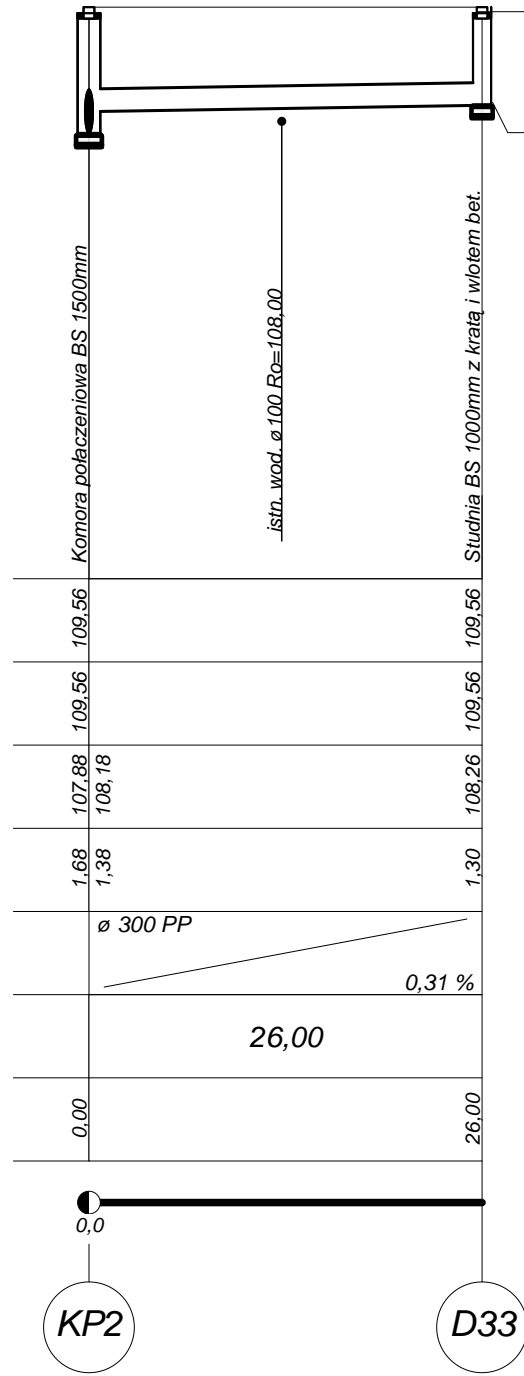


Gred-profile V2.0. Projekt: "Jaroszewice Rychwańskie rys.7A.prf", skala: 1 : 100, strona: 1:1 (1)

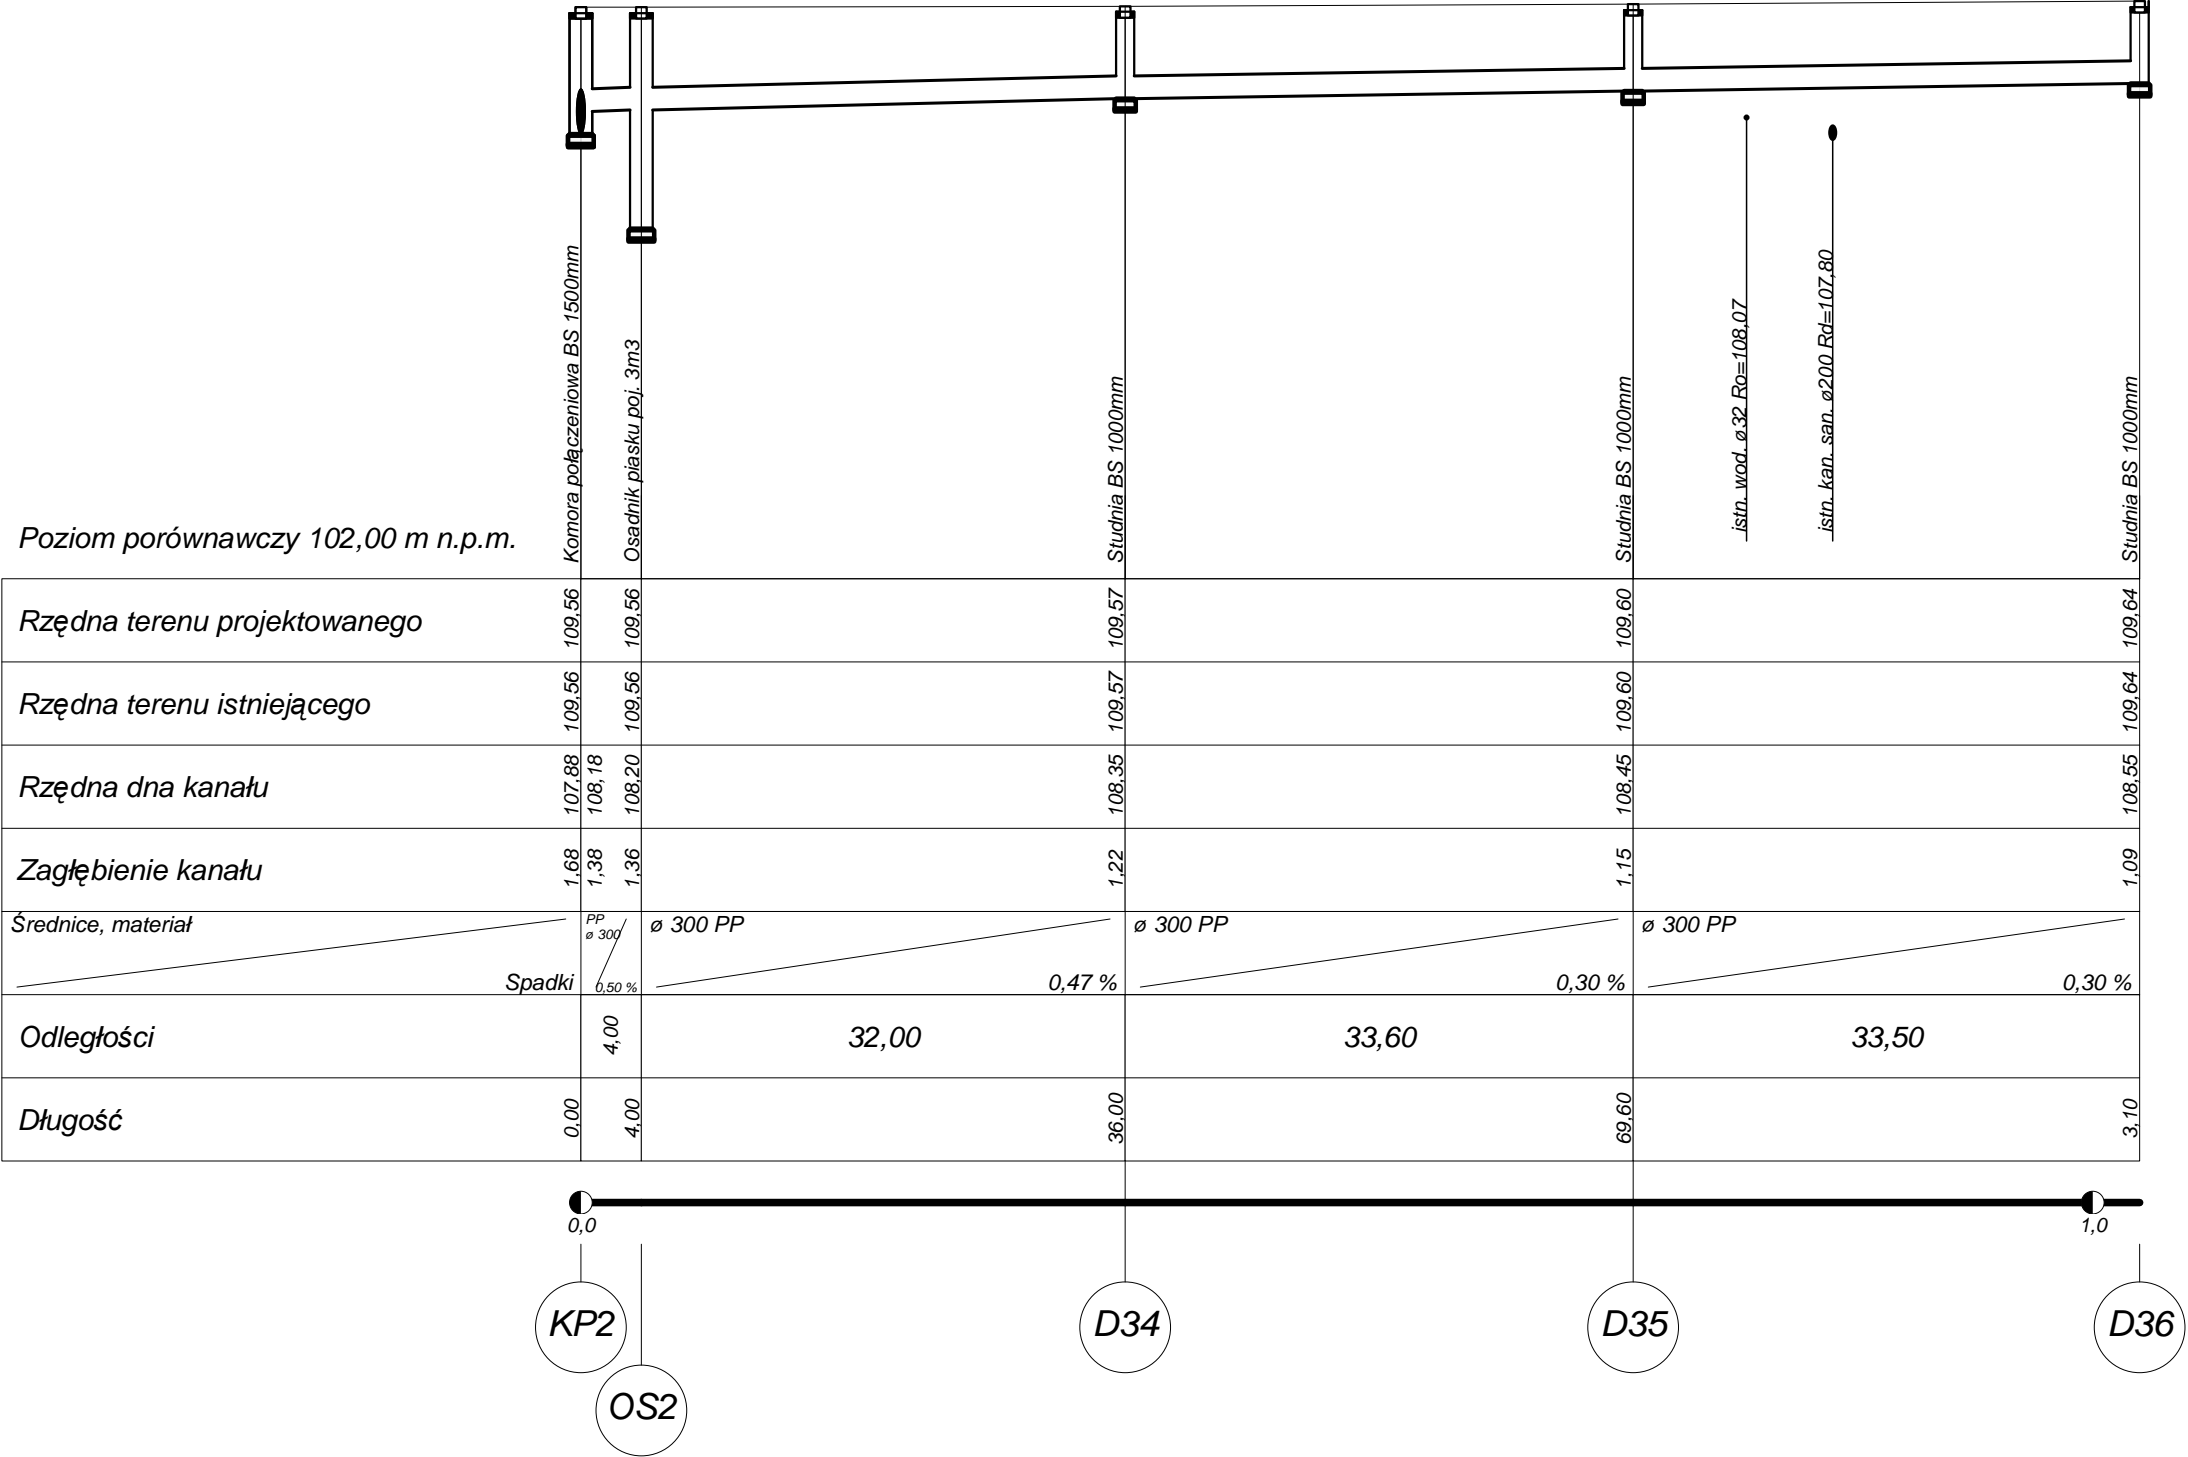



Biuro Proj. i Usług Techn."EKO-PROJEKT"
Zychlin, ul. Wrzosowa 8, 62-571 Stare Miasto
Temat: Budowa chodnika wraz z kan. deszczową oraz przebudową zjazdów na odc. Jaroszewice Rychwańskie-Rychwał, ul. Grodziecka/ciąg DW443/
Tytuł rys.: Profil podłużny kanalizacji odc. KP2- D36, KP2-D33
Inwestor: Wielkopolski Zarząd Dróg Wojewódzkich w Poznaniu
Autor projektu: inż. Jerzy Ćwiek upr.proj.UAB 8346/II/62/89
Wykonat: inż. Jerzy Ćwiek upr.proj.UAB 8346/II/62/89
Sprawdził: mgr inż. Dariusz Rogowski upr.proj.GP 7342/4/94

Faza: PB

Data: 2013-06-30

Skala: 1:100/1000

Nr rys.: 7

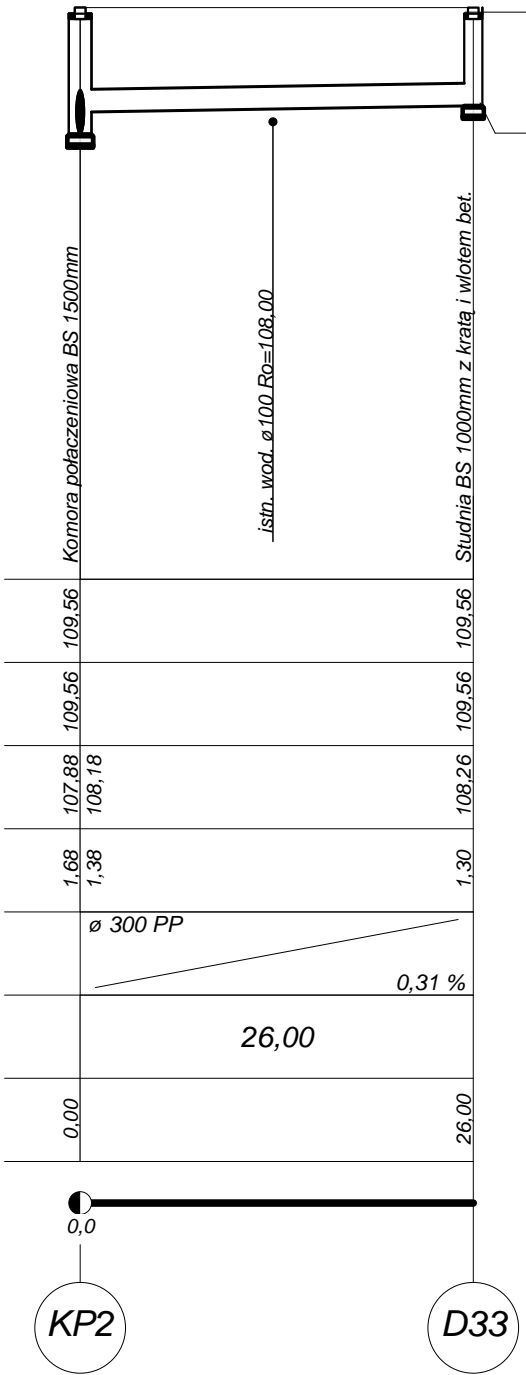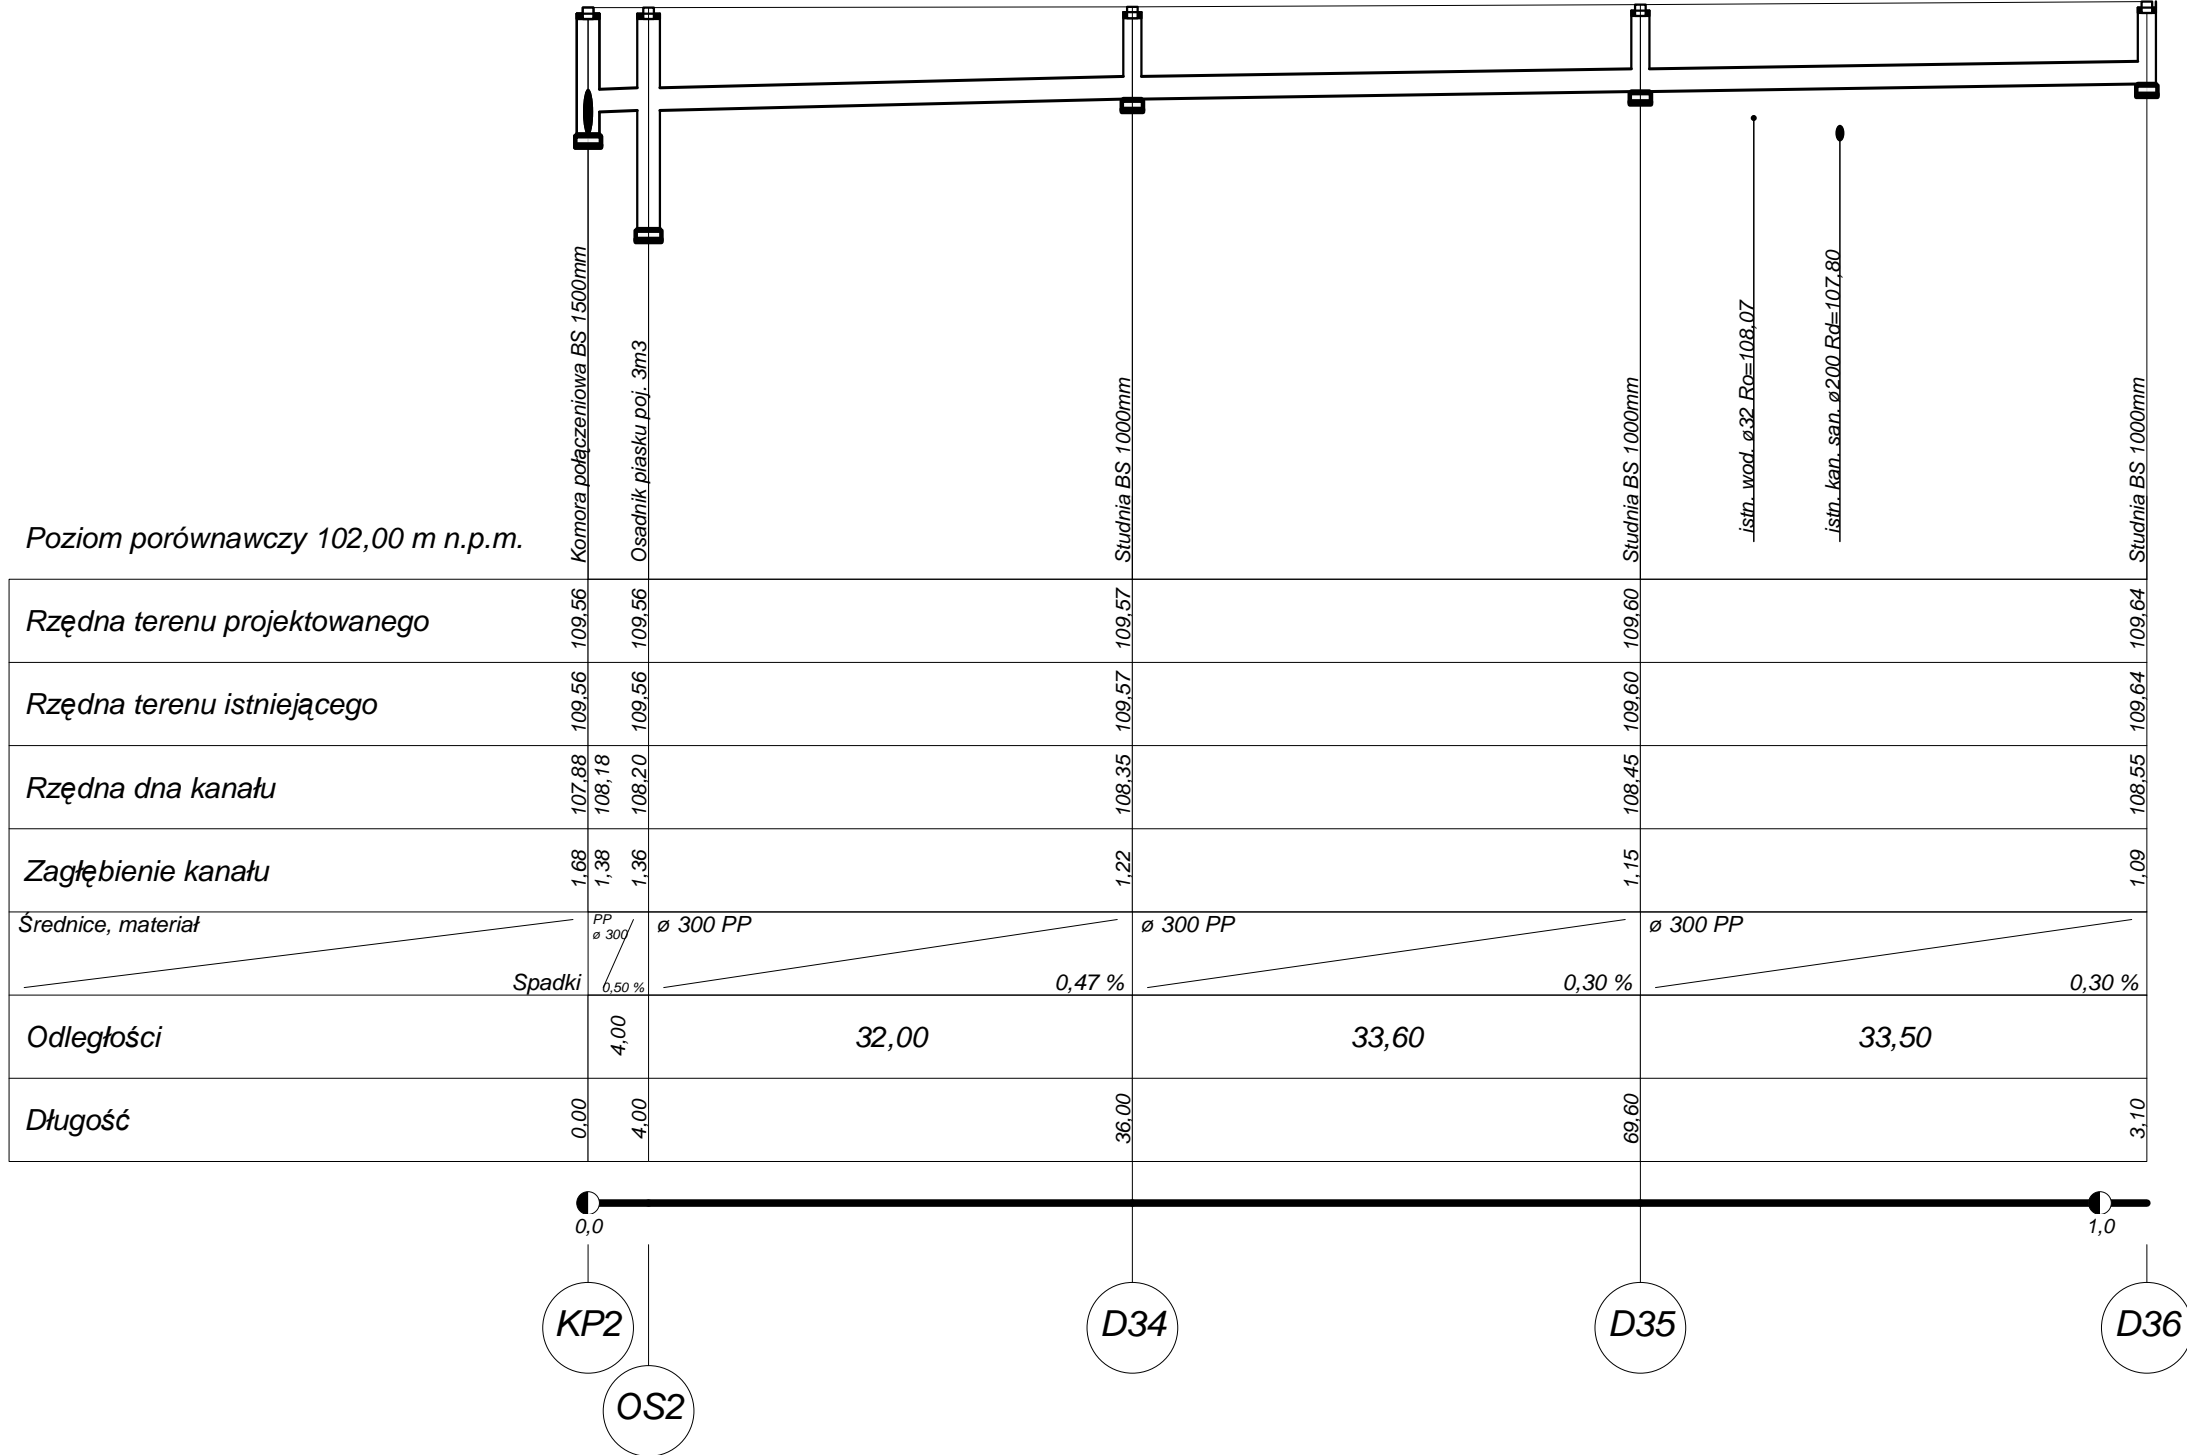

Biuro Proj. i Usług Techn."EKO-PROJEKT"
Zychlin, ul. Wrzosowa 8, 62-571 Stare Miasto
Temat: Budowa chodnika wraz z kan. deszczową oraz przebudową zjazdów na odc. Jaroszewice Rychwańskie-Rychwał, ul. Grodziecka/ciąg DW443/
Tytuł rys.: Profil podłużny kanalizacji odc. KP2- D36, KP2-D33
Inwestor: Wielkopolski Zarząd Dróg Wojewódzkich w Poznaniu
Autor projektu: inż. Jerzy Ćwiek upr.proj.UAB 8346/II/62/89
Wykonat: inż. Jerzy Ćwiek upr.proj.UAB 8346/II/62/89
Sprawdził: mgr inż. Dariusz Rogowski upr.proj.GP 7342/4/94

Faza: PB

Data: 2013-06-30

Skala: 1:100/1000

Nr rys.: 7