



od km 80+580,00 do 80+587,35

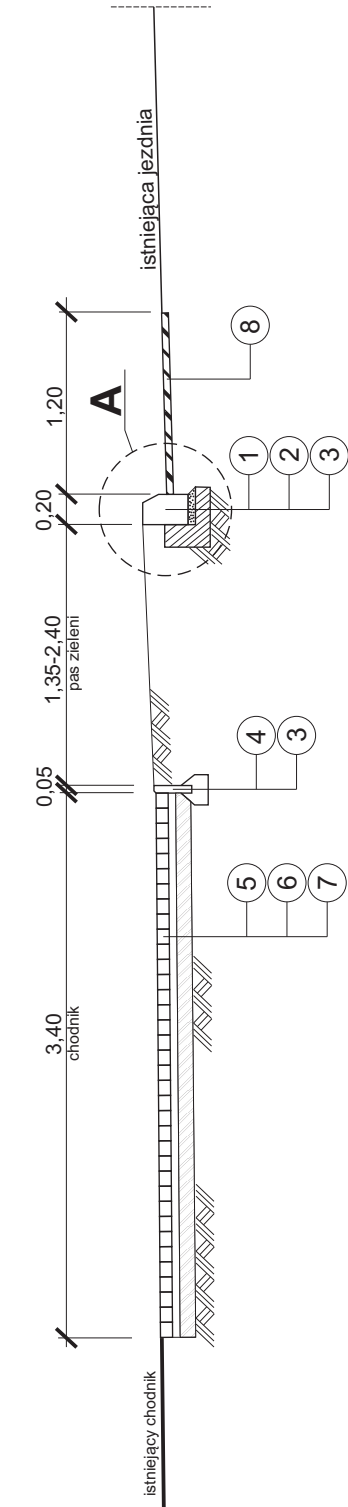



od km 80+587,35 do 81+189,00

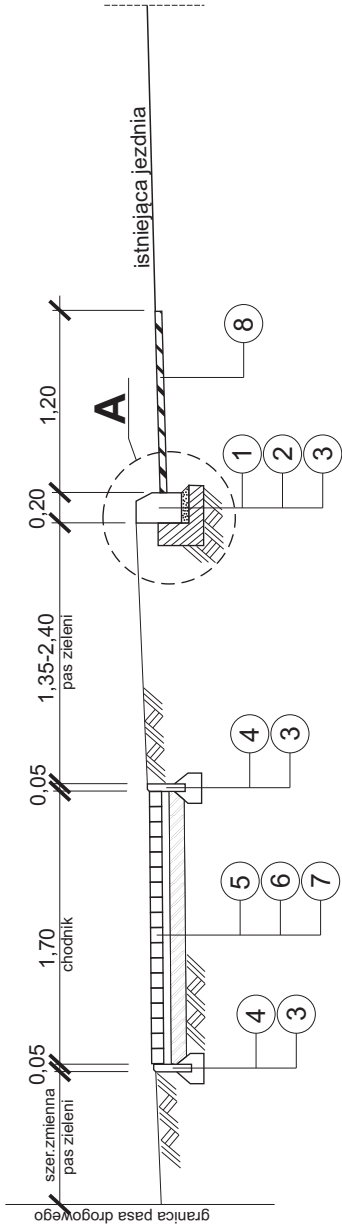


LEGENDA:

- 1.Krawężnik betonowy 20x30x100 cm
- 2.Podsyпка cementowo-piaskowa gr. 5 cm
- 3.Ława betonowa z oporem z betonu C 12/15
- 4.Obrzeże betonowe 5x20 cm
- 5.Nawierzchnia zjazdów z kostki betonowej grafitowej gr. 8 cm
- 6.Podsyпка cementowo-piaskowa gr. 3 cm
- 7.Podbudowa z chudego betonu gr. 15 cm
- 8.Warstwa ścieralna SMA 8 gr. 4 cm
- 9.Obrzeże betonowe 8x30 cm
- 10.Grunt stabilizowany cementem C 1,5/2,5 MPa gr. 10 cm

od km 81+189,00 do 81+193,00

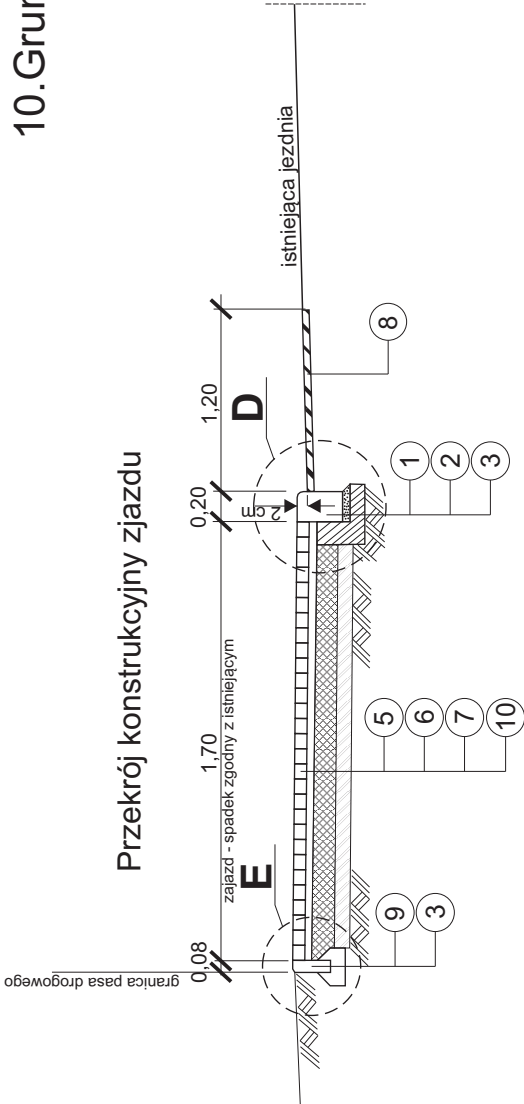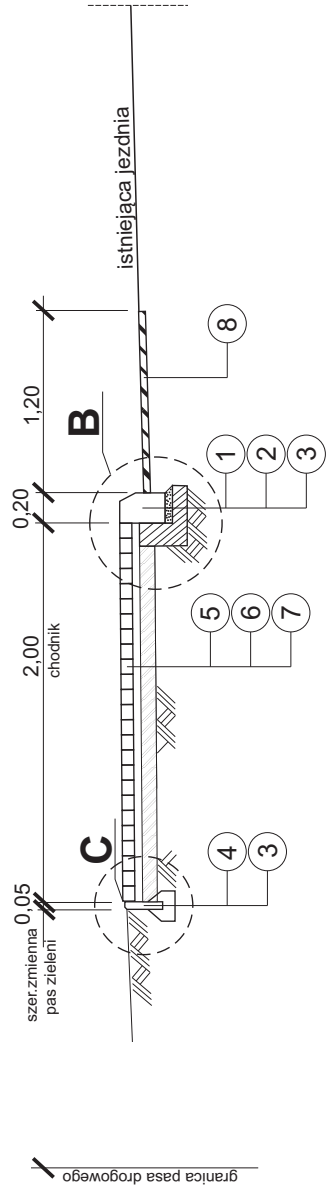

OBIEKT: DW 177 ul. Jana Pawła II w m. Wieleń Przebudowa chodnika od km 80+580,00 do km 81+193,00		
	TREŚĆ RYSUNKU: Przekroje normalne.	
Firma VIABUD Jacek Gruszkiewicz Wałkowie 87; 64-700 Czarnków	Nr arkusza 4	SKALA: 1:50
PODPIS:		
Opracował: Andrzej Wolski		DATA: 21.10.2017
Opracował:		
Opracował:		
Sprawdzający:		