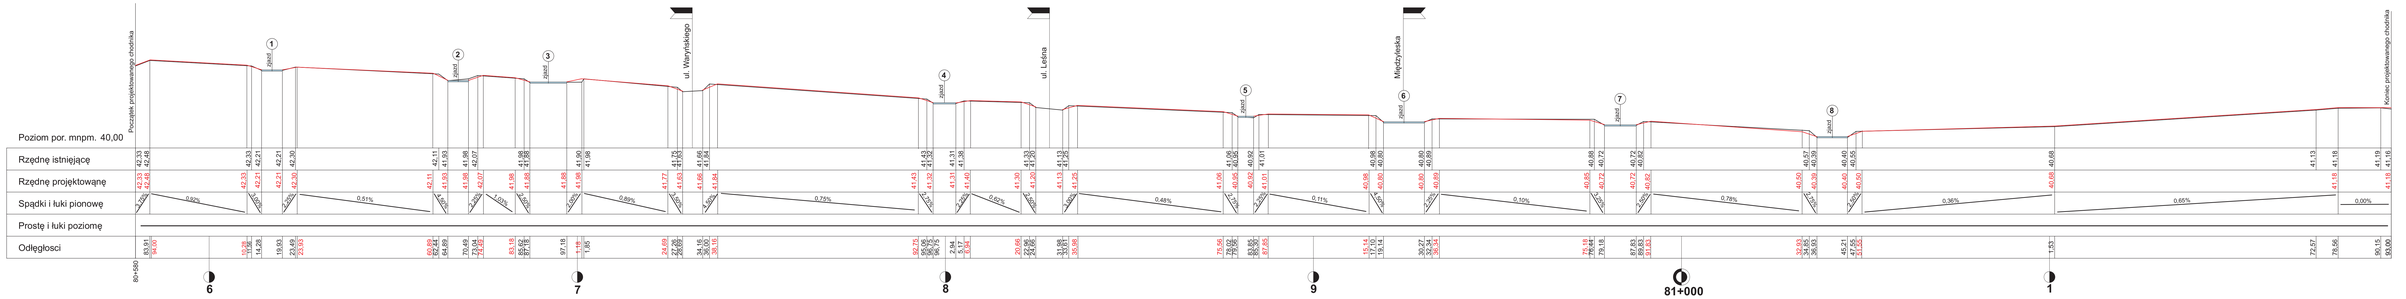


| | |
|---|---|
| OBIEKT: | *DW 177 ul. Jana Pawła II w m. Wieleń* Przebudowa chodnika od km 80+580,00 do km 81+193,00 |
| TREŚĆ RYSUNKU: | Przekrój podłużny. |
| Firma VIABUD | Jacek Głuszkiewicz Walkowice 87, 64-700 Czarnków |
| Nr arkusza | 3 |
| Opracował: | Andrzej Wolski |
| SKALA: | 1:50/500 |
| Opracował: | |
| Opracował: | |
| DATA: | 21.10.2017 |
| Sprawdzający: | |