




I - I Odcinek nr 1; km: 0+000,00 - 0+023,20

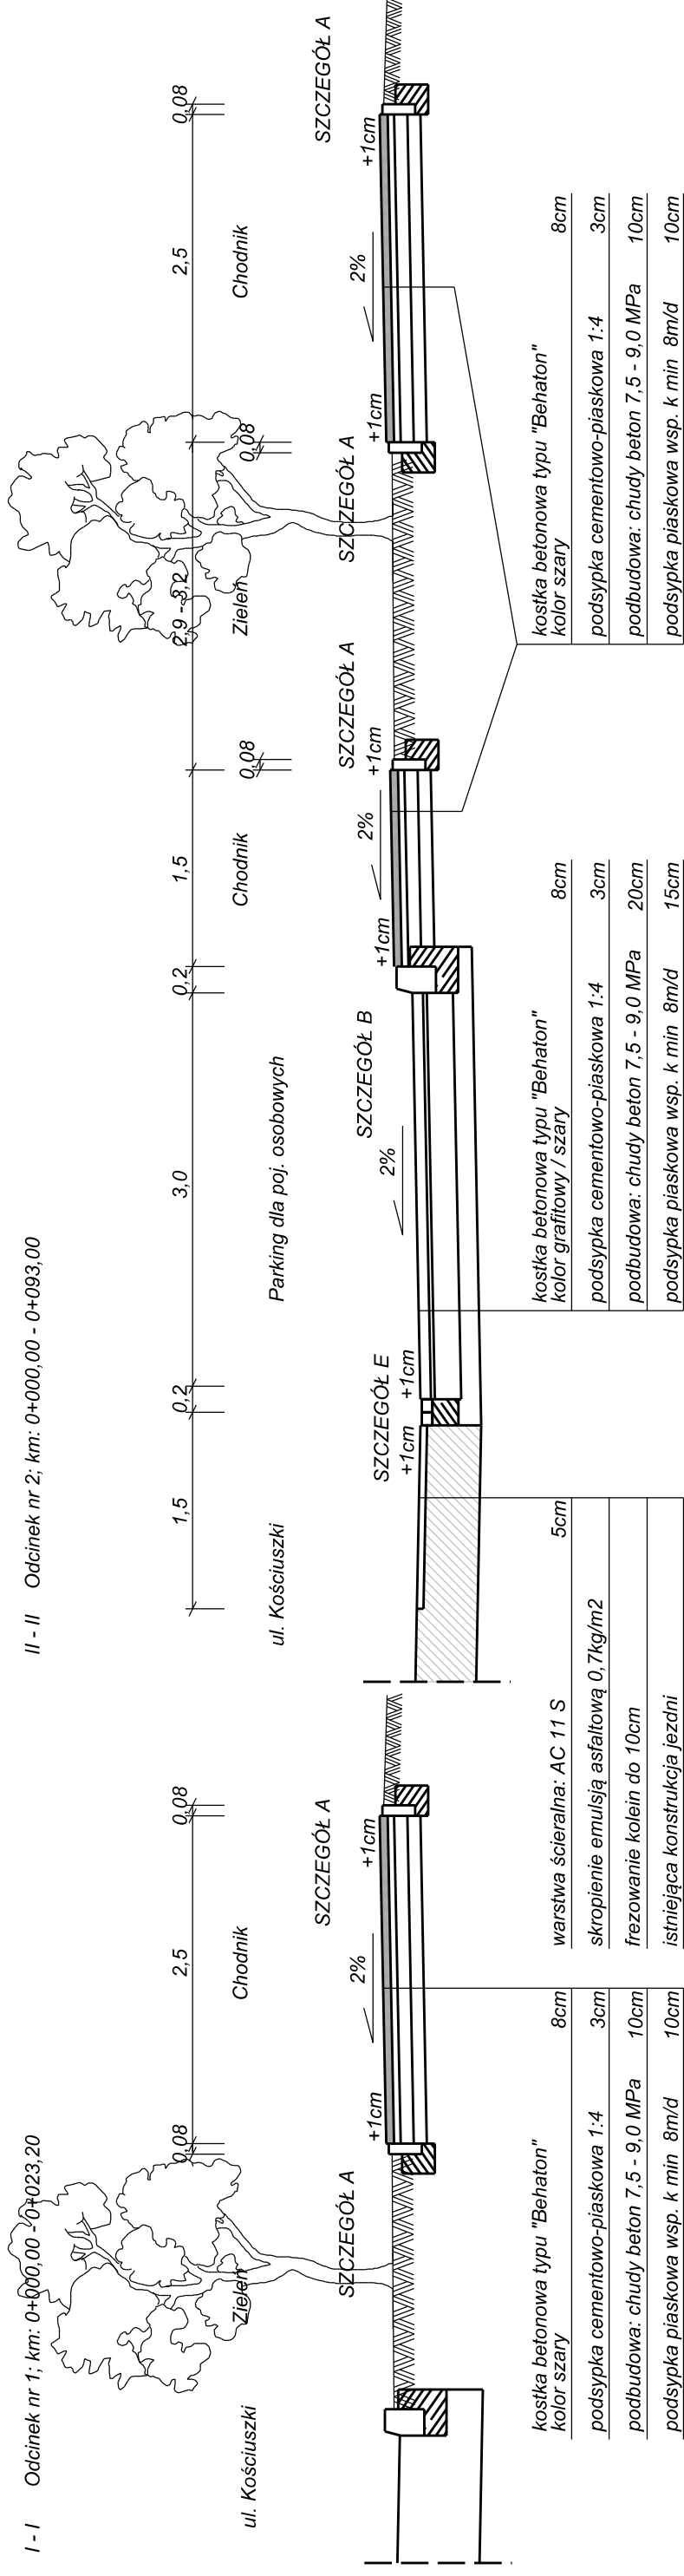

III - III Odcinek nr 3; km: 0+000,00 - 0+075,00

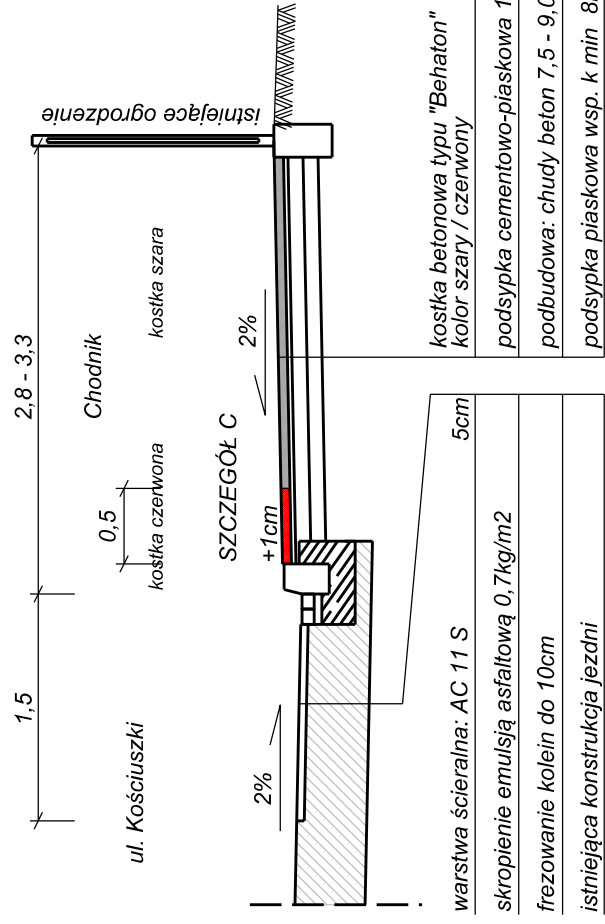


IV - IV Odcinek nr 3; zjazd indywidualny

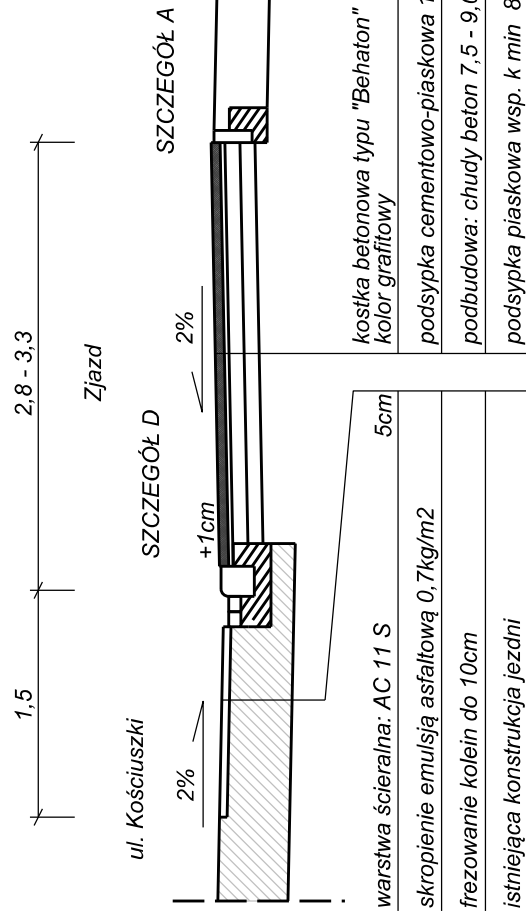


Szczegóły konstrukcyjne, skala 1:25

Szczegół A

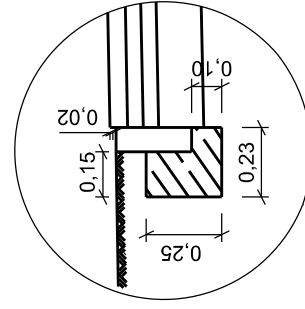


obrzeże betonowe 8x25x100 [cm] na ławie betonowej C 12/15 - 0,04 m<sup>3</sup>/mb

Szczegół B

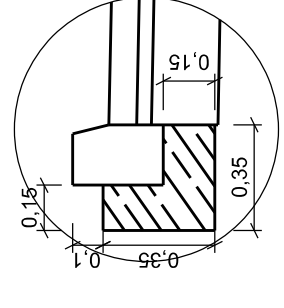


krawężnik betonowy 20x30x100 [cm] na ławie betonowej C 12/15 - 0,09 m<sup>3</sup>/mb.

Szczegół C

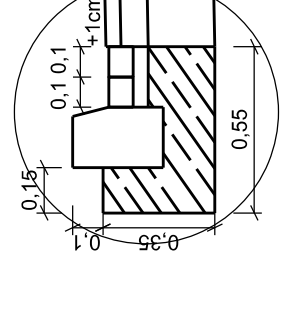


krawężnik betonowy 20x30x100 [cm] oraz ściek uliczny z kostek betonowych 8x10x20 na ławie betonowej C 12/15 - 0,14 m<sup>3</sup>/mb

Szczegół D

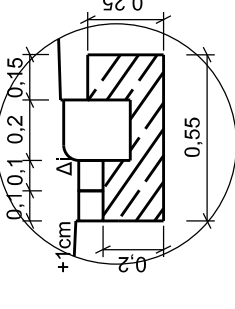

krawężnik betonowy 20x22x100 [cm] oraz ściek uliczny z kostek betonowych 8x10x20 na ławie betonowej C 12/15 - 0,14 m<sup>3</sup>/mb

Szczegół E

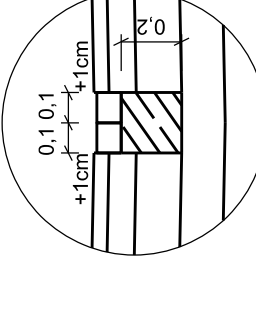

ściek uliczny z kostek betonowych na ławie betonowej C12/15 - 0,04m<sup>3</sup>/mb

**Biuro Inżynieryjno - Techniczne**

**"KIER"**

62-200 Gniezno Os. Wł. Łokietka 18/5  
tel. (061) 426 64 78 lub 0 507 172 128  
NIP 784-125-99-64 REGON 634460624

**Inwestor**

Wielkopolski Zarząd  
Dróg Wojewódzkich  
w Poznaniu  
ul. Wilczak 51  
61-623 Poznań

OBIEKT: Przebudowa chodnika w ciągu drogi wojewódzkiej nr 241 w m. Rogoźno, ul. Kościuszki na odcinku od ul. Sądowej do ronda.

RYSUNEK: Przekroje normalne.

Nr 3

STANOWISKO	IMIĘ I NAZWISKO	Nr UPR.	DATA	PODPIS
Kier. projektu	mgr inż. Mieczysław Lebedyński	164/88/PW	III 2016	
Projektant	mgr inż. Mariusz Tomczak	WKP/0247/POOD/07	III 2016	
Asystent proj.	inż. Janusz Lebedyński		III 2016	
BRANŻA	STADIUM	ROK OPR.	NR ZLEC.	EGZEMPLARZ
Drogonia	DP	III 2016		1: 50 (25)