



PRZEKRÓJ NORMALNY na odcinku o przekroju drogowym

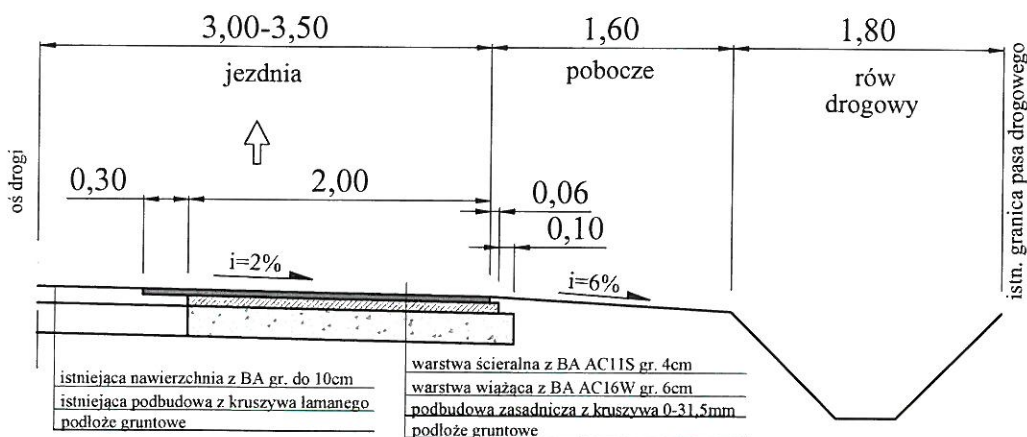

PRZEKRÓJ NORMALNY na odcinku o przekroju ulicznym

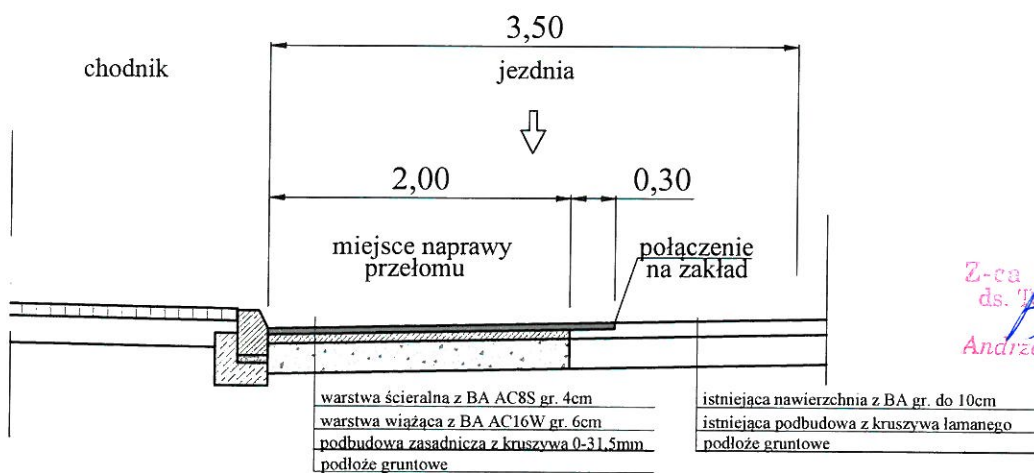

Z-ca Dyrektora
ds. Technicznych
Andrzej Staszewski

Z-ca KIEROWNIKA
Rejonu Dróg Wojewódzkich
w Koninie
mgr inż. Paweł Kubiak

Jednostka opracowująca:

Rejon Dróg Wojewódzkich w Koninie
62-510 Konin, ul. Przemysłowa 122

Temat:

Likwidacja przełomów na drogach wojewódzkich
nr 264, 441, 442, 467

Adres inwestycji:

m. Kmienica DW264, m. Budziłowo DW 441,
m. Bierzginek, Nowa Wieś Królewska DW442
m. Policko DW 467 woj. wielkopolskie

Inwestor:

WZDW w Poznaniu
ul. Wilczak 51, 61-623 Poznań

Zakres:

PRZEKROJE NORMALNE

Skala:

1:50

Data:

20.04.2017r.

Nr. Rysunku: