



BIEŻĄCA KONSERWACJA NAWIERZCHNI DROGI WOJEWÓDZKIEJ NR 182 w m. MIĘDZYCHÓD, ul. 17 STYCZNIA od km 0+000 do km 1+100 na długości 1100,0 mb

Przekrój uliczny od km 0+000 do 0+650 - długość 650,0 mb

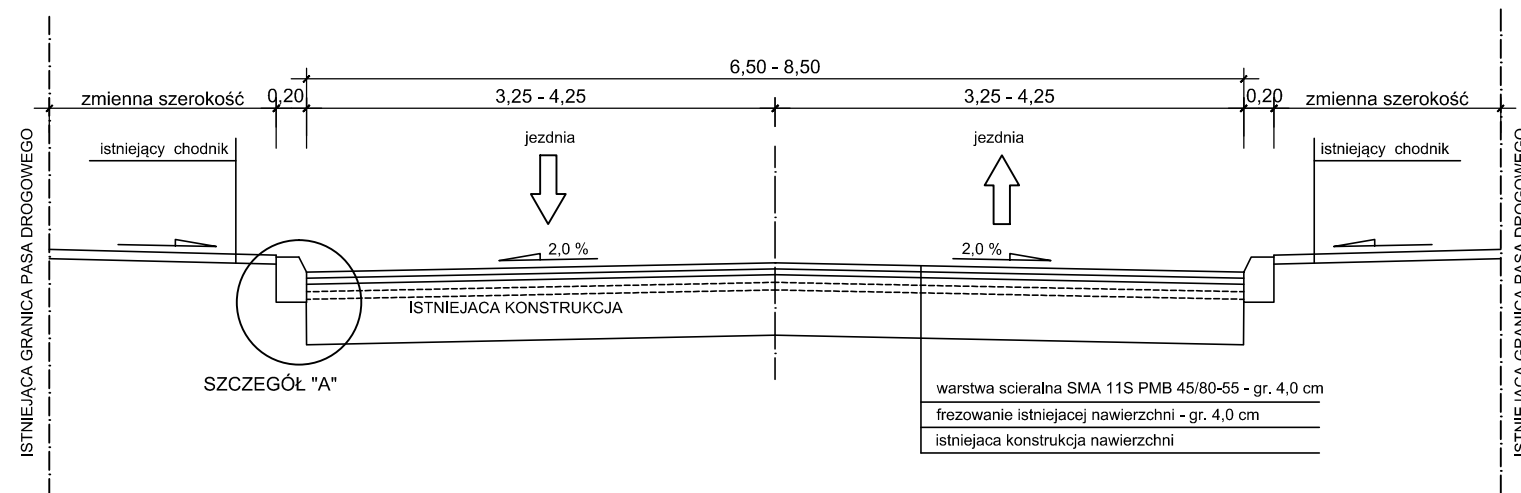


Przekrój uliczny od km 0+650 do 1+100 - długość 450,0 mb

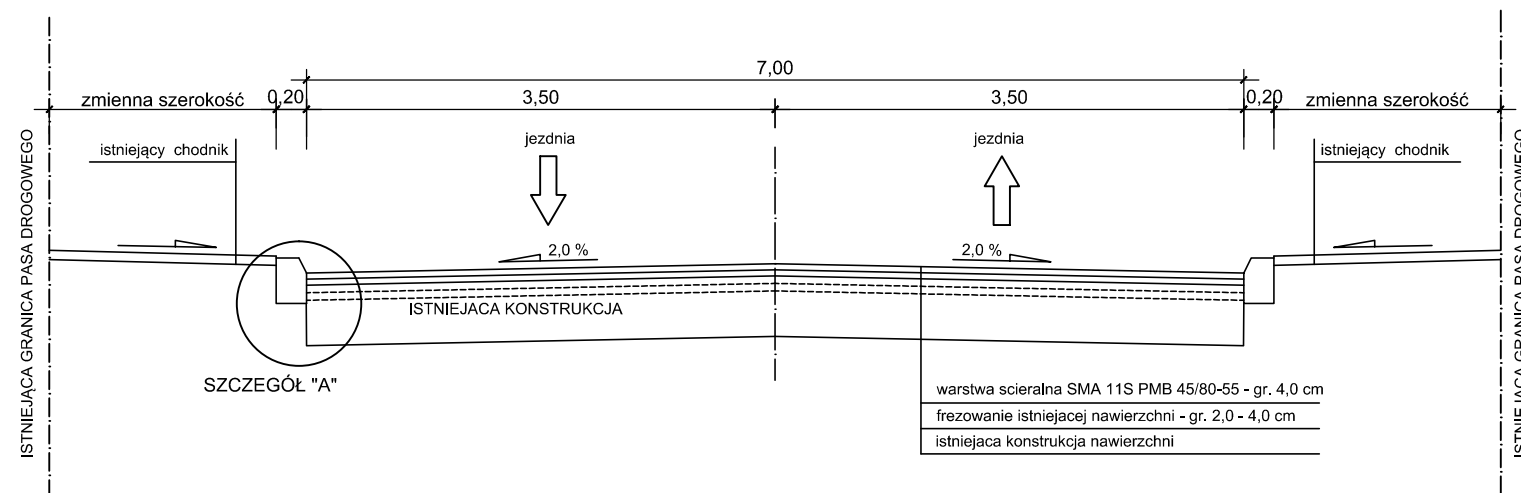


LEGENDA - SZCZEGÓŁY KONSTRUKCYJNE

1	projektowana warstwa scieralna SMA 11S PMB 45/80-55 gr. 4,0 cm
2	frezowanie istniejącej konstrukcji nawierzchni bitumicznej gr. 0,0 - 4,0 cm
3	istniejąca konstrukcja nawierzchni bitumicznej
4	istniejący krawężnik

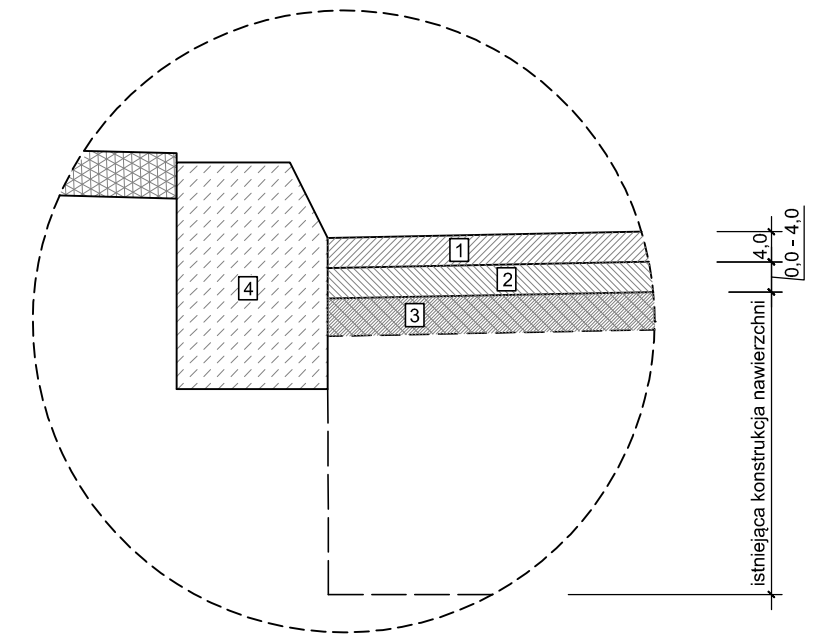

SZCZEGÓŁ "A" - skala 1:10

zadanie	BIEŻĄCA KONSERWACJA NAWIERZCHNI DROGI WOJEWÓDZKIEJ NR 182 w m. MIĘDZYCHÓD, ul. 17 STYCZNIA			
obiekt	Droga wojewódzka nr 182 m. Międzychód, ul. 17 Stycznia - km 0+000 - 1+100			
inwestor	 Wielkopolski Zarząd Dróg Wojewódzkich w Poznaniu ul. Wilczak 51, 61-623 Poznań tel. 61 / 826 53 92			
rysunek	Przekrój charakterystyczny			
opracował	mgr inż. Grzegorz Bręczewski			podpis
faza	branża	skala	data	nr rysunku
projekt wykonawczy	drogowa	1:50 / 1:10	01.2018 r.	2