



**Remont nawierzchni w ciągu drogi wojewódzkiej nr 182
od km 61+215 do km 61+372**

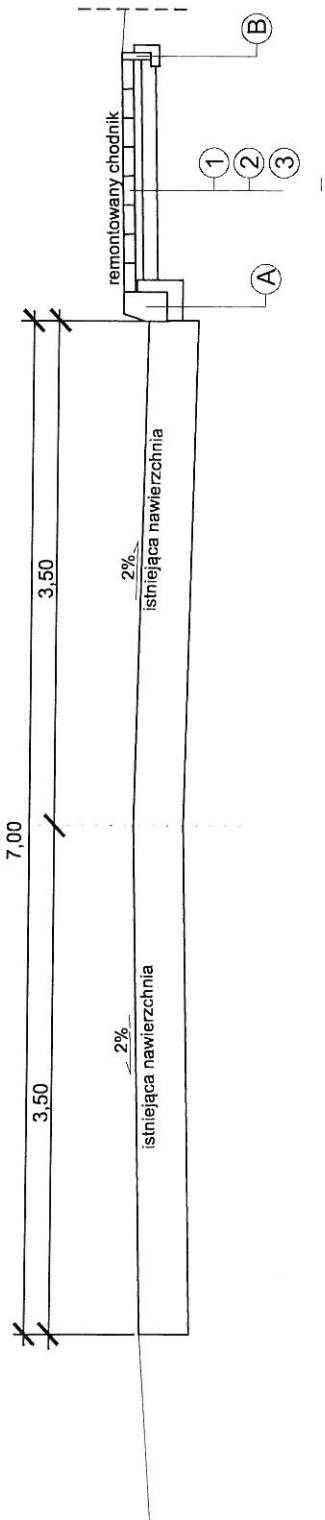

od km 61+372 do km 64+415

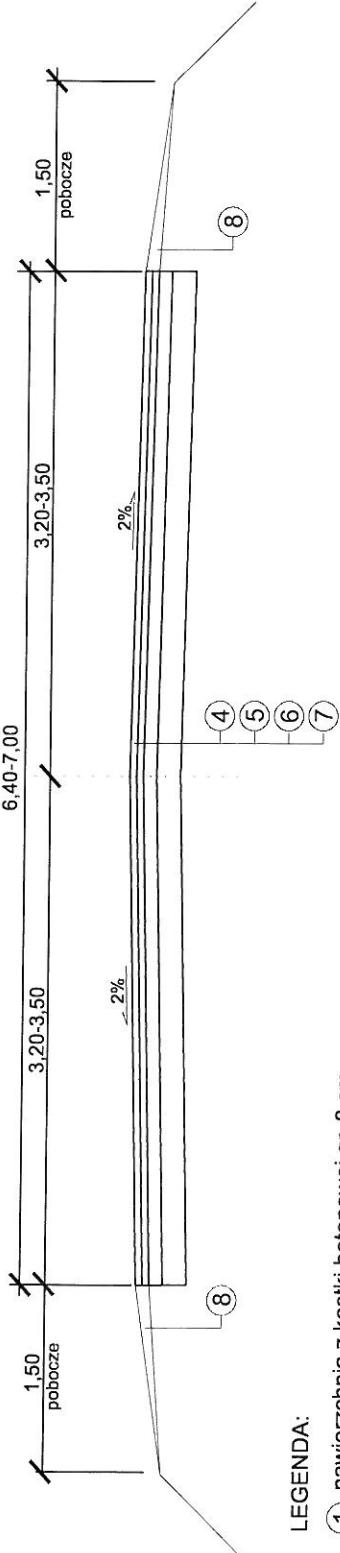

LEGENDA:

- (1) nawierzchnia z kostki betonowej gr. 8 cm
- (2) podsypka cementowo-piaskowa gr 5 cm
- (3) grunt stabilizowany cementem gr 10 cm
- (4) warstwa ścieralna SMA KR 4 - gr. 4 cm
- (5) warstwa wiążąca z bet. asfaltowego - gr. 5 cm
- (6) podbudowa zasadnicza z bet. asfaltowego gr. 7cm
- (7) podbudowa pomocnicza z mieszanek wykonanej w technologii recyklingu na zimno MCE - gr. - według opracowanej receptury
- (8) uzupełnienie pobocza Kt-SM (granit) 0-31,5
- (A) krawężnik betonowy 20x30x100 cm na ławie betonowej z oporem
- (B) obrzeże betonowe 5x20x100 cm na ławie betonowej z oporem

Inwestor:	Wielkopolski Zarząd Dróg Wojewódzkich w Poznaniu Rejon Dróg Wojewódzkich w Czarnkowie	
Nazwa inwestycji:	Remont nawierzchni drogi wojewódzkiej DW 182 odcinek Lubasz - Dębe	
Data: maj 2017r.	Skala: 1:50	Nr rysunku: <i>Aut. 1132 - 2017-05-11 Zarząd Dróg Wojewódzkich w Czarnkowie Dział techniczny Dział techniczny R. Rymarz</i>