

OPIS ZAKRESU ROBÓT

Przedmiotem wykonania robót budowlanych jest remont nawierzchni w ciągu drogi wojewódzkiej nr 182 na odcinku Lubasz – Dębe w powiecie czarnkowsko – trzcianeckim. Odcinek remontowanej nawierzchni ma długość 3,200 km (od km 61+215 do km 64+415). Roboty mieszczą się w granicy pasa drogowego drogi wojewódzkiej nr 182 – działki o nr ewid. 580, 193 obręb 0009 – Lubasz; 43 obręb 0002 - Dębe i 312 obręb 0002 – Dębe.

Droga wojewódzka nr 182 jest drogą klasy G. Na przedmiotowym odcinku jezdnia drogi posiada nawierzchnię bitumiczną o szerokości od 6,40 do 7,00 m. Początek remontowanego odcinka rozpoczyna się od km 61+215 i obejmuje remont chodnika po prawej stronie na długości 157,0 m, na którym zostanie ułożona nowa nawierzchnia z kostki betonowej gr. 8,0 cm. Zostanie również ustawiony krawężnik betonowy o wym. 20x30x100 oraz obrzeże o wym. 5x20x100 ograniczające chodnik od strony granicy działki. Od km 61+372 do km 64+615 będą prowadzone prace związane z remontem nawierzchni, które obejmują wykonanie:

- podbudowy pomocniczej z mieszanki wykonanej w technologii recyklingu na zimno (według opracowanej przez wykonawcę receptury),
- podbudowy zasadniczej z betonu asfaltowego gr. 7 cm,
- warstwy wiążącej z betonu asfaltowego gr. 5 cm,
- warstwy ścieralnej SMA KR 4 – gr. 4 cm.

Projekt nie zakłada zmian w sposobie odwodnienia korpusu drogowego oraz zmiany wysokościowej niwelety drogi, a także nie przewiduje zmian w istniejącym uzbrojeniu terenu oraz wprowadzenia nowych elementów.

O p r a c o w a ł a:

Specjalista
Jozyna Szewc

inżynier
Krajowa Droga Wojewódzka nr 182
w Lubaszowie
Mariusz Reimer

Sprostowanie do SIWZ


Dotyczy :Remont nawierzchni w ciągu drogi wojewódzkiej nr 182 na odcinku Lubasz -Dębe w systemie zaprojektuj skład mieszanki MCE i wybuduj.

Zamawiający informuje iż zmienia:


- **przekrój normalny** w zakresie grubości podbudowy pomocniczej z mieszanki wykonanej w technologii recyklingu na zimno **20 cm na zapis : według opracowanej przez receptury.**
- zapis w **opisie do robót** z – podbudowy pomocniczej z mieszanki wykonanej w technologii recyklingu na zimno MCE – gr. 20 cm *na zapis* :
- **podbudowy pomocniczej z mieszanki wykonanej w technologii recyklingu na zimno (według opracowanej przez wykonawcę receptury),**

Remont nawierzchni w ciągu drogi wojewódzkiej nr 182 odcinek Lubasz - Dębe

od km 61+215 do km 61+372

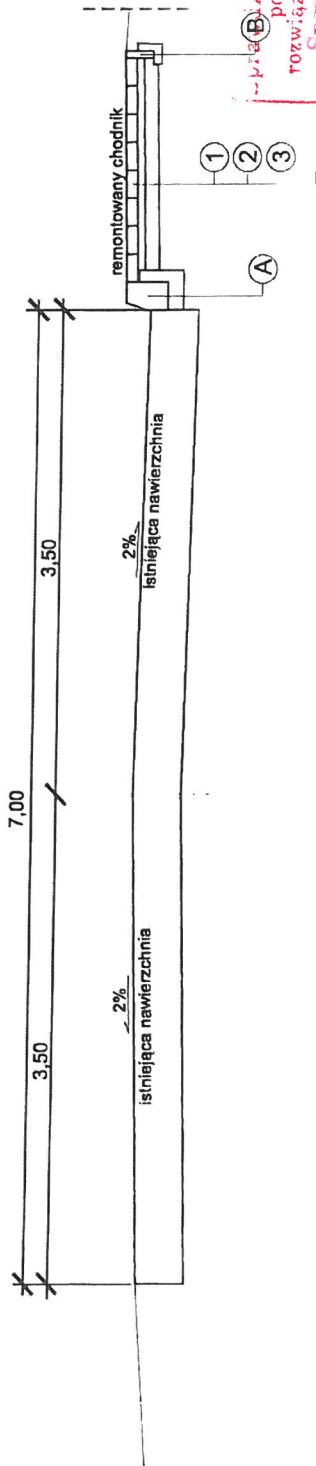

od km 61+372 do km 64+415

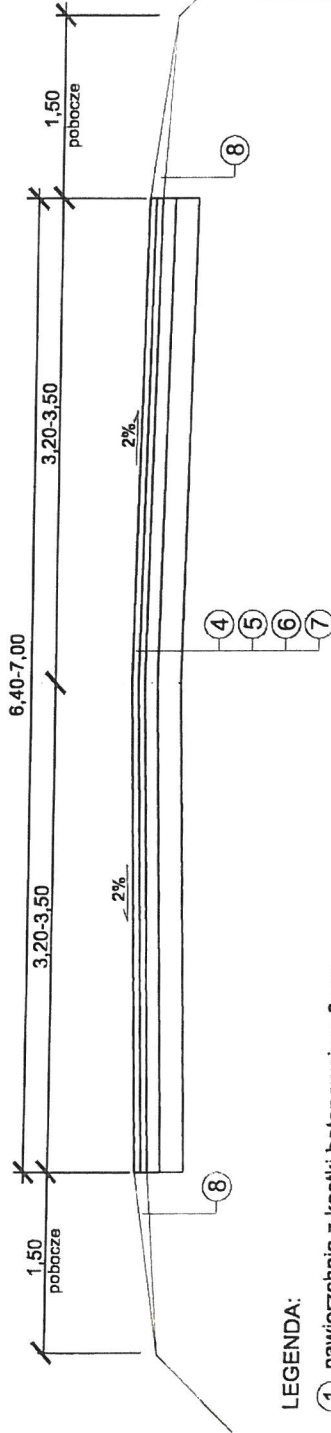

LEGENDA:

- ① nawierzchnia z kostki betonowej gr. 8 cm
- ② podsypka cementowo-piaskowa gr 5 cm
- ③ grunt stabilizowany cementem gr 10 cm
- ④ warstwa ścieralna SMA KR 4 - gr. 4 cm
- ⑤ warstwa wiążąca z bet.asfaltowego - gr. 5 cm
- ⑥ podbudowa zasadnicza z bet. asfaltowego gr. 7cm
- ⑦ podbudowa pomocnicza z mieszanki wykonanej w technologii recyklingu na zimno MCE - gr. - według opracowanej receptury
- ⑧ uzupełnienie pobocza KŁSM (granit) 0-31,5
- Ⓐ krawężnik betonowy 20x30x100 cm na ławie betonowej z oporem
- Ⓑ obrzeże betonowe 5x20x100 cm na ławie betonowej z oporem

Projekt wykonał: **Andrzej Słazewski**
podpis: *[Signature]*
data: **2017.05.26**
podpis: *[Signature]*
podpis: *[Signature]*
podpis: *[Signature]*

Na: **Wydziału Inżynierii i Techniki**
Nazwa: **Wydział Inżynierii i Techniki**
Nazwa: **Wydział Inżynierii i Techniki**
Nazwa: **Wydział Inżynierii i Techniki**

Wielkopolski Zarząd Dróg Wojewódzkich
w Poznaniu
dnia: **2017.05.26**
ds. Technicznych
podpis: *[Signature]*
podpis: *[Signature]*
podpis: *[Signature]*

Inwestor:	Wielkopolski Zarząd Dróg Wojewódzkich w Poznaniu Rejon Dróg Wojewódzkich w Czarnkowie	
Nazwa inwestycji:	Remont nawierzchni drogi wojewódzkiej DW 182 odcinek Lubasz - Dębe	
Data:	Skala:	Nr rysunku:
maj 2017r.	1:50	