




SZCZEGÓŁ A

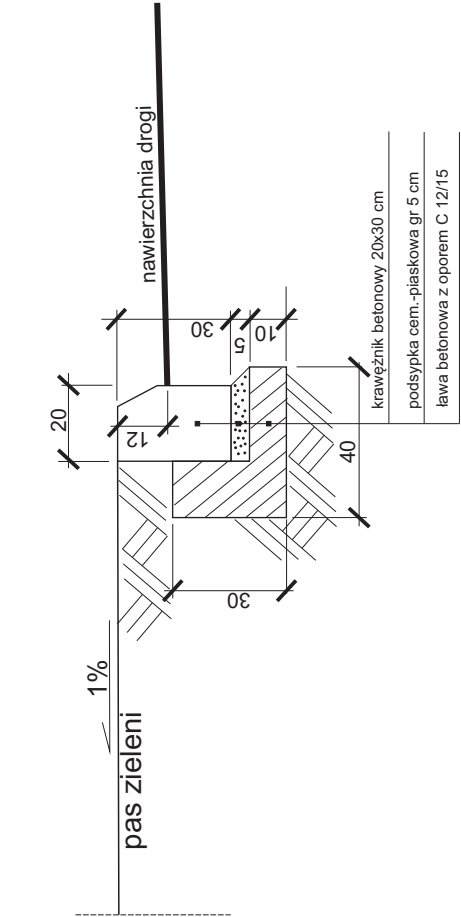


SZCZEGÓŁ B

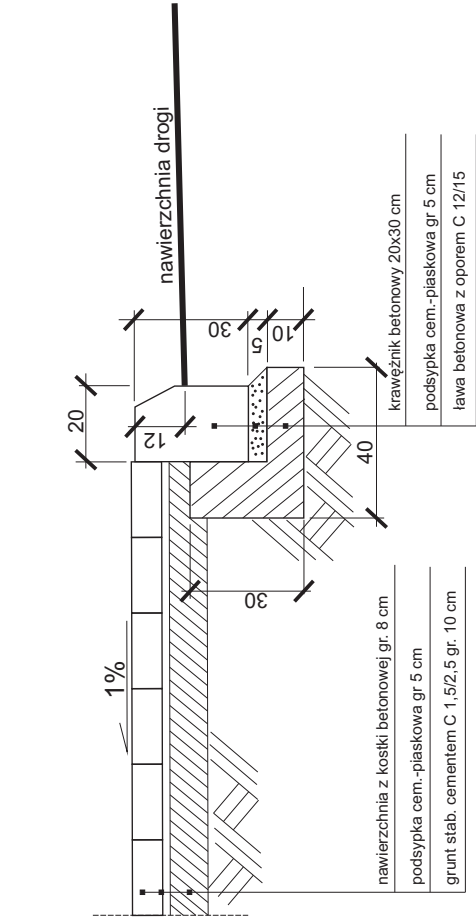


SZCZEGÓŁ C

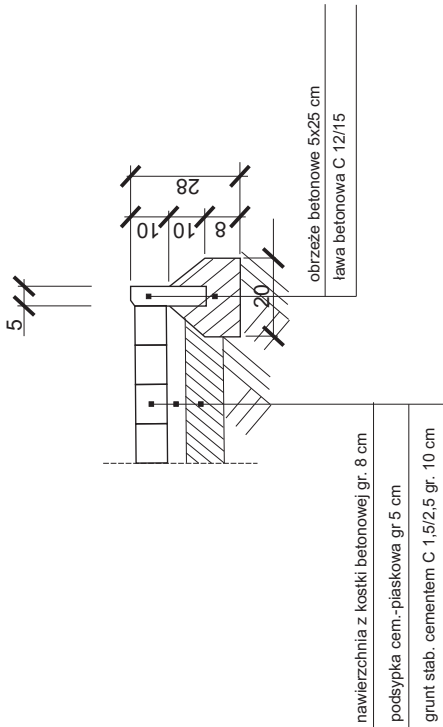

SZCZEGÓŁ D

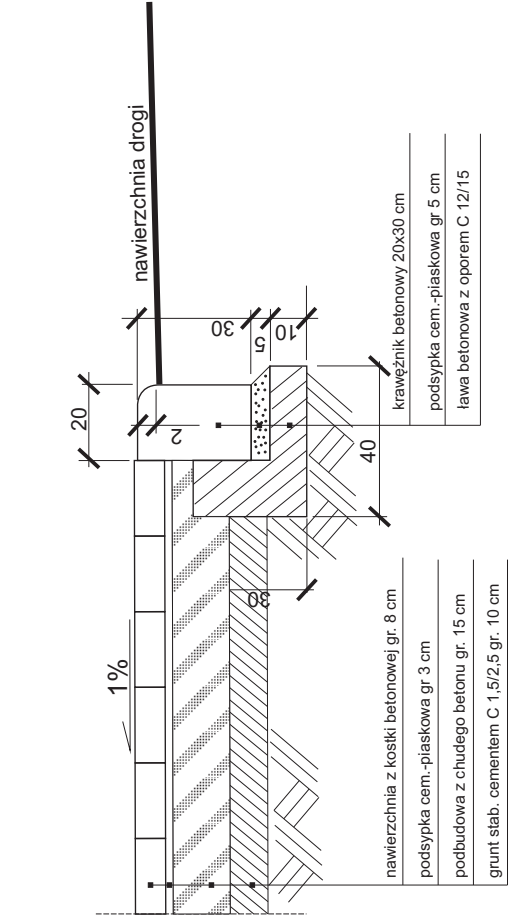

SZCZEGÓŁ E

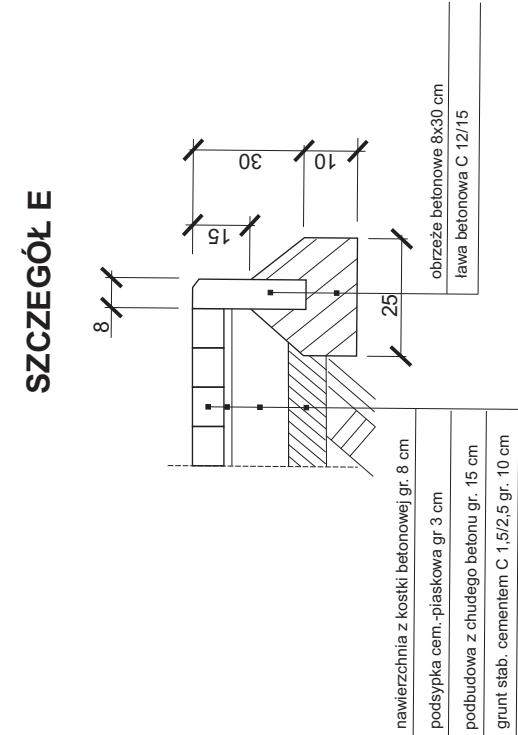

OBIKT: DW 177 ul. Jana Pawła II w m. Wieleń Przebudowa chodnika od km 80+580,00 do km 81+193,00	Firma VIABUD Jacek Gruszkiewicz Wałkowie 87; 64-700 Czarnków		Nr arkusza 5
	TREŚĆ RYSUNKU: Szczegóły konstrukcyjne.		PODPIS:
Opracował:	Andrzej Wolski		SKALA: 1:20
Opracował:			DATA: 21.10.2017
Sprawdzający:			