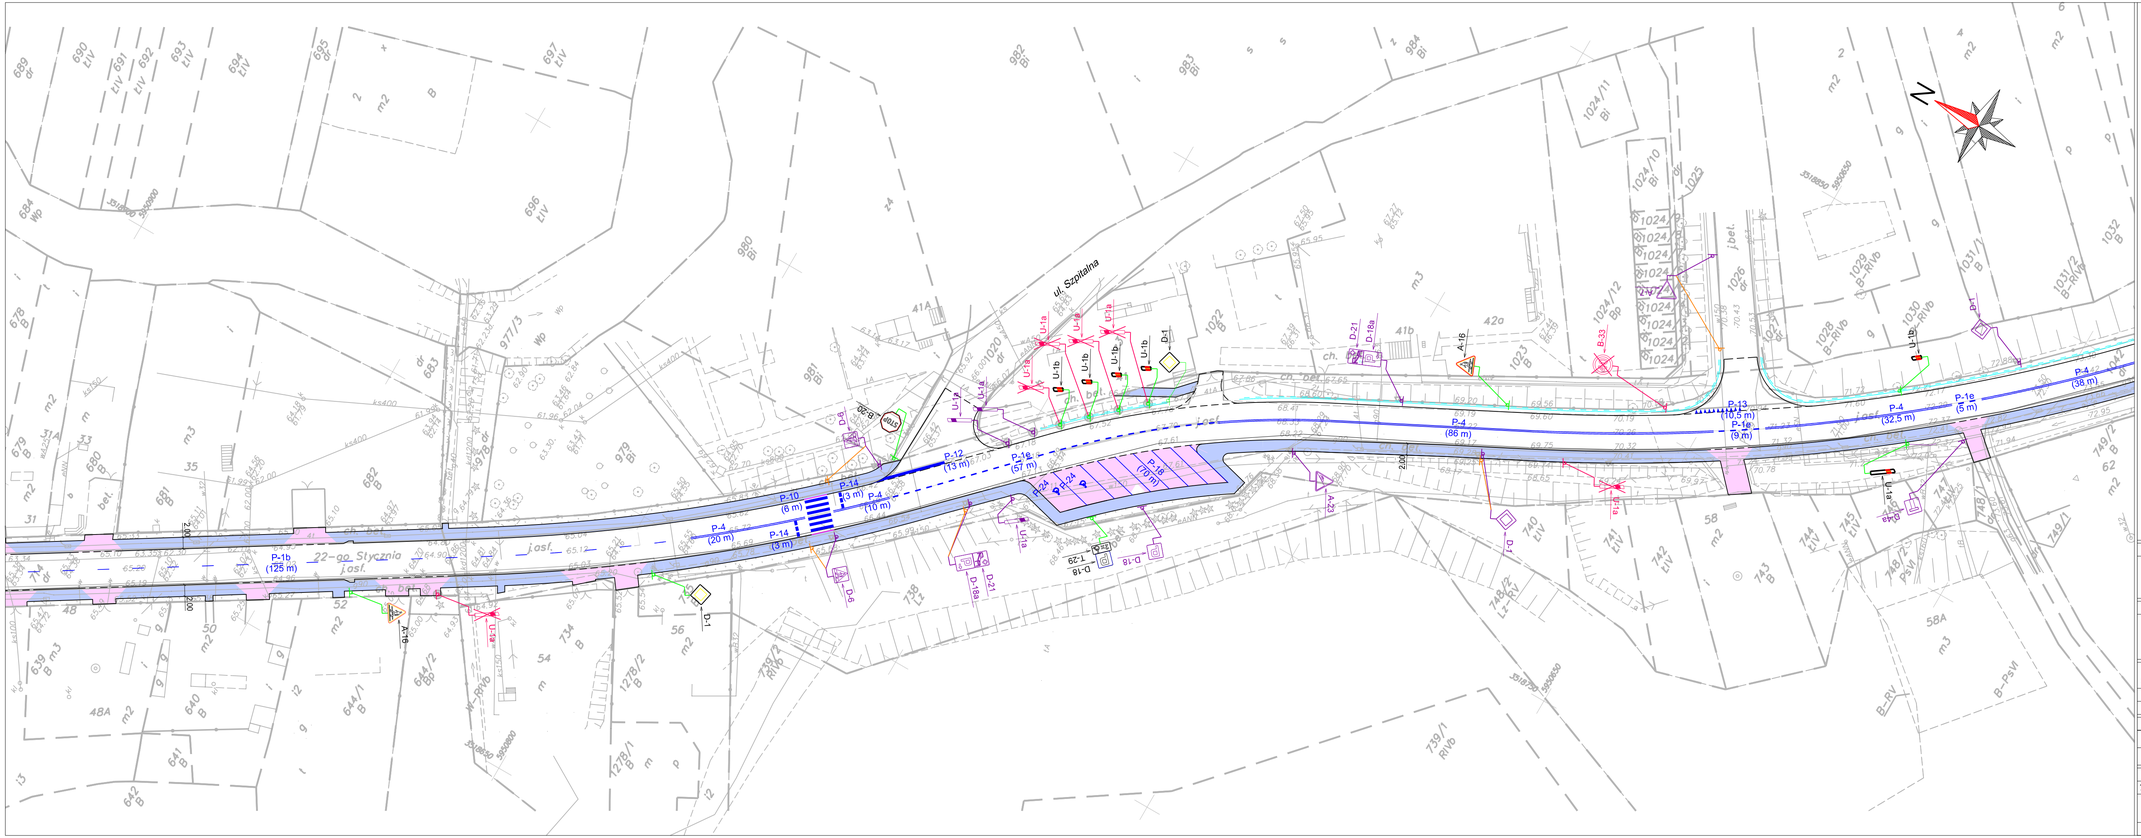

LEGENDA:

- krawężnik / opornik / obrzeże
- krawężnik obniżony
- proj. ogrodzenie segmentowe typu A (czerwono białe) z rozstawem słupków co 2,0 m, o wysokości 1,1 m
- proj. bariera ochronna SP-01
- proj. oznakowanie poziome (P-10)
- proj. przejście dla pieszych w nowej lokalizacji (P-10)
- D-6 proj. oznakowanie pionowe
- D-6 istn. oznakowanie pionowe
- D-6 istn. oznakowanie pionowe do wymiany w nowej lokalizacji
- D-6 istn. oznakowanie pionowe do usunięcia
- oznakowanie na wysięgniku
- istn. sygnalizacja świetlna
- proj. separator ruchu U-25b

JEDNOSTKA PROJEKTOWA

SD PROJEKT

SD PROJEKT s.c.
ul. Szymborska 10/8
60-254 Poznań

NAZWA I ADRES ZAMAWIAJĄCEGO

Wielkopolski Zarząd Dróg Wojewódzkich w Poznaniu
ul. Wilczak 51
61-623 Poznań

TEMAT OPRACOWANIA:	Rozbudowa drogi wojewódzkiej nr 194 Wyrzysk - Gołańcz w m. Wyrzysk
STADIUM:	PROJEKT STAŁEJ ORGANIZACJI RUCHU
BRANŻA:	DROGOWA

FUNKCJA	IMIĘ I NAZWISKO	UPRAWNIENIA	PODPIS
PROJEKTANT	mgr inż. Robert CYRKIEL	WKP/0086/POOD/08	
OPRACOWAŁ	mgr inż. Marcin NOWACZYK	-	

DATA: luty 2016 r. SKALA: 1:500

TYTUŁ RYSUNKU: PLAN STAŁEJ ORGANIZACJI RUCHU

RYS. NR: 2.4

plik projektowy: 326_sor_07.dgn PDF: 326_sor_07_ark.4_297mm_k.pdf