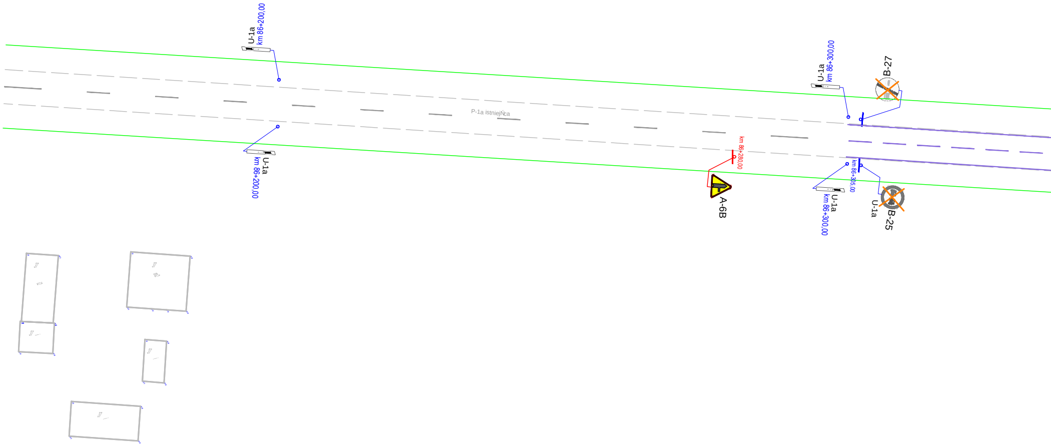
U-1a
km 86+200,00
U-1a
km 86+200,00
P-1a istniejąca
km 86+280,00
A-6B
U-1a
km 86+300,00
B-27
km 86+305,00
U-1a
km 86+300,00
U-1a
B-25

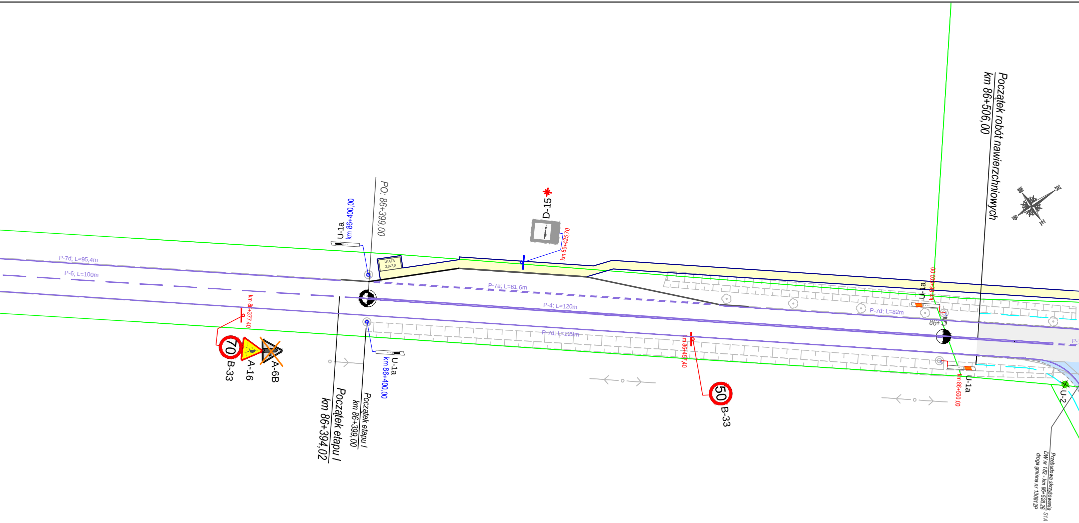

Początek robót nawierzchniowych
km 86+506,00
PO: 86+399,00
U-1a
km 86+400,00
D-15
km 86+425,70
WIATA
3,8x2,0
P-7d; L=95,4m
P-6; L=100m
P-7a; L=61,6m
P-4; L=120m
P-7d; L=229m
P-7d; L=82m
km 86+377,40
70
B-33
A-16
A-6B
U-1a
km 86+400,00
Początek etapu I
km 86+399,00
Początek etapu I
km 86+394,02
km 86+457,40
50
B-33
U-1a
km 86+500,00
86+5
U-1a
km 86+500,00
U-2
Przebudowa skrzyżowania
DW nr 182 - km 86+528,26
droga gminna nr 130812P
S1A

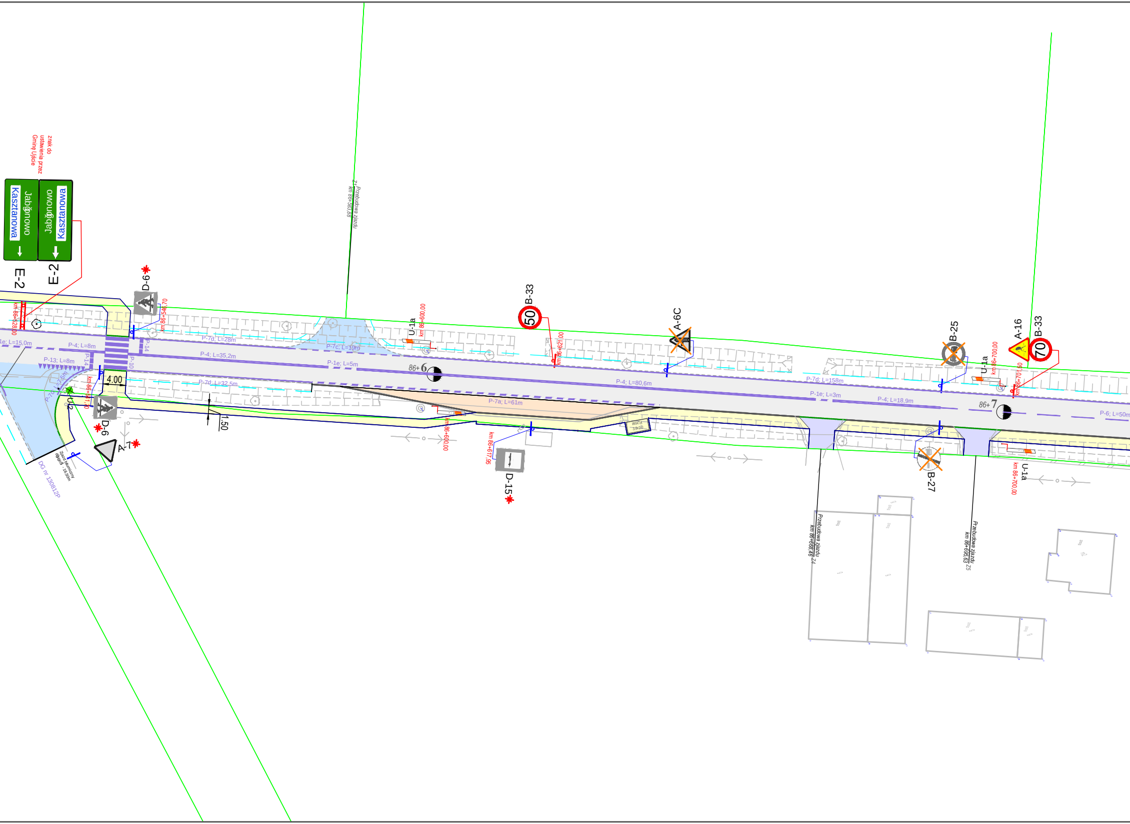
znak do
ustawienia przez
Gminę Ujście
Jabłonowo
Kasztanowa
E-2
Jabłonowo
Kasztanowa
E-2
km 86+528,00
D-6
km 86+546,70
Z1 Przebudowa zjazdu
km 86+583,88
le; L=15,0m
P-4; L=8m
P-13; L=8m
P-14
P-14
P-10
P-7d; L=28m
P-7c; L=19m
P-4; L=35,2m
P-1e; L=5m
P-7d; L=32,5m
P-7c; L=7,5m
4.00
1.50
km 86+541,70
U-2
D-6
A-7
Zjazd bitumiczny
długość - 16,50m
DG nr 130812P
U-1a
km 86+600,00
B-33
50
km 86+621,00
A-6C
86+6
P-7a; L=61m
km 86+600,00
km 86+617,95
D-15
WIATA
3,8x2,0
P-4; L=80,6m
P-7d; L=158m
P-1e; L=3m
P-4; L=18,9m
B-25
U-1a
km 86+700,00
A-16
B-33
70
km 86+701,50
86+7
P-6; L=50m
B-27
U-1a
km 86+700,00
Przebudowa zjazdu
km 86+668,46 Z4
Przebudowa zjazdu
km 86+695,63 Z5

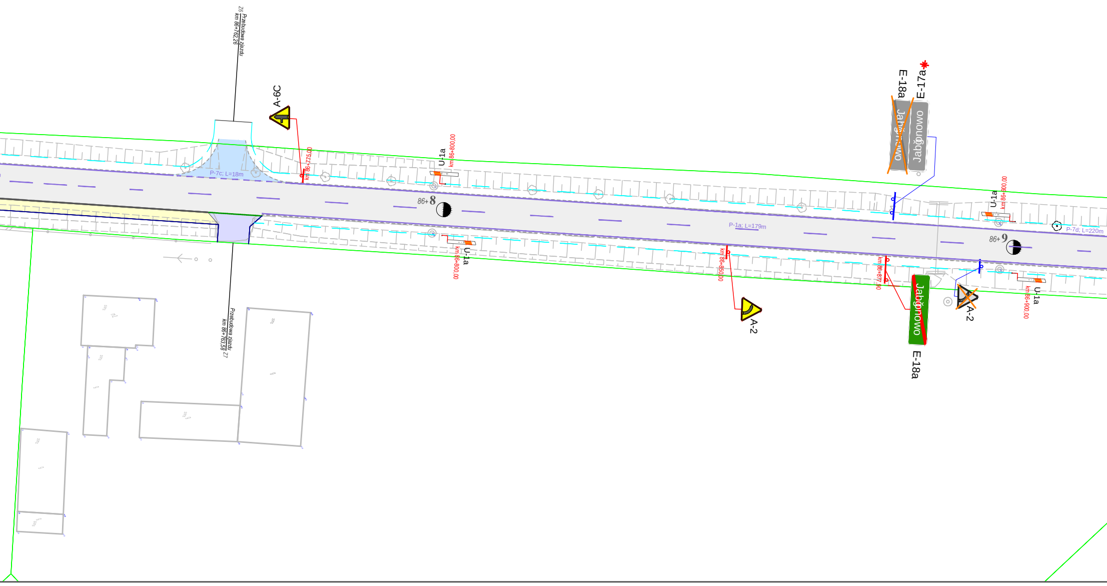
Przebudowa zjazdu
km 86+762,26
Z6
A-6C
km 86+775,00
P-7c; L=18m
U-1a
km 86+800,00
86+8
U-1a
km 86+800,00
Przebudowa zjazdu
km 86+763,58
Z7
E-18a
E-17a
Jabłonowo
Jabłonowo
P-1a; L=179m
km 86+850,00
A-2
km 86+877,90
Jabłonowo
E-18a
A-2
U-1a
km 86+900,00
86+9
P-7d; L=220m
U-1a
km 86+900,00

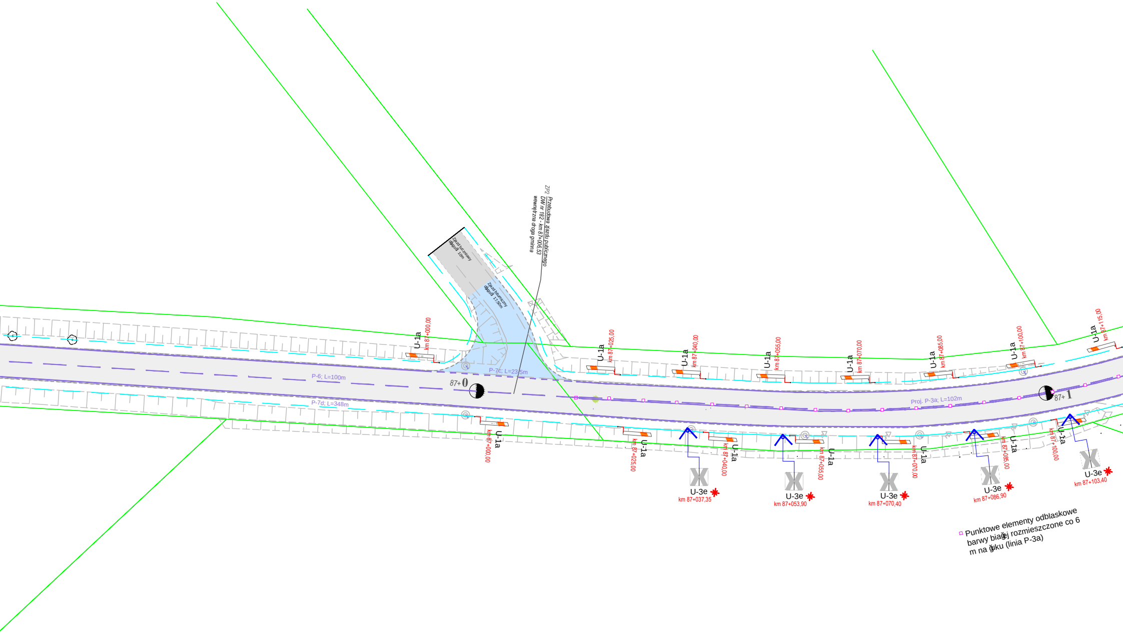
ZP2 Przebudowa zjazdu publicznego
DW nr 182 - km 87+006,53
wewnętrzna droga gminna
Zjazd tłuczniowy
długość 10m
Zjazd bitumiczny
długość 17,50m
P-6; L=100m
P-7c; L=23,5m
P-7d; L=348m
Proj. P-3a; L=102m
87+0
87+1
U-1a
km 87+000,00
U-1a
km 87+025,00
U-1a
km 87+040,00
U-1a
km 87+055,00
U-1a
km 87+070,00
U-1a
km 87+085,00
U-1a
km 87+100,00
U-1a
km 87+115,00
U-1a
km 87+000,00
U-1a
km 87+025,00
U-1a
km 87+040,00
U-1a
km 87+055,00
U-1a
km 87+070,00
U-1a
km 87+085,00
U-1a
km 87+100,00
U-3e
km 87+037,35
U-3e
km 87+053,90
U-3e
km 87+070,40
U-3e
km 87+086,90
U-3e
km 87+103,40

□ Punktowe elementy odblaskowe barwy białej rozmieszczone co 6 m na łuku (linia P-3a)

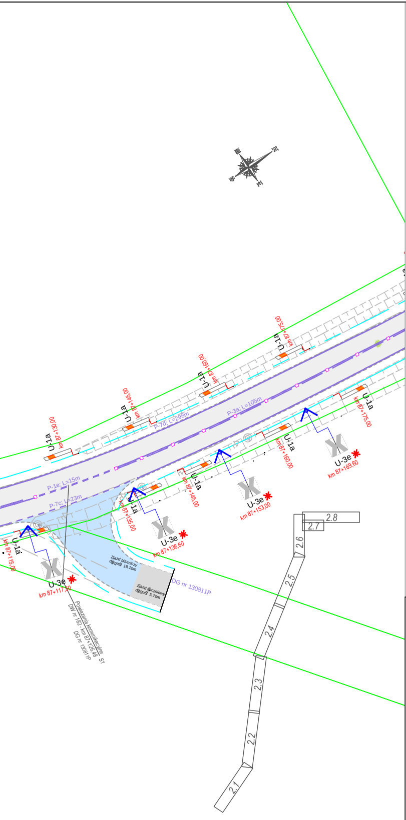
U-1a
km 87+100,00
U-1a
km 87+145,00
U-1a
km 87+160,00
U-1a
km 87+175,00
P-7d; L=298m
P-3a; L=105m
P-1e; L=15m
P-7c; L=23m
U-1a
km 87+175,00
U-1a
km 87+160,00
U-3e
km 87+169,60
U-1a
km 87+145,00
U-3e
km 87+153,00
U-1a
km 87+135,00
U-3e
km 87+136,60
U-1a
km 87+115,00
U-3e
km 87+117,50
Zjazd bitumiczy długość 18,10m
Zjazd tłuczniowy długość 5,70m
DG nr 130811P
Powiazania komunikacyjne S1
DW nr 182 - km 87+126,48
DG nr 130811P
2.1
2.2
2.3
2.4
2.5
2.6
2.7
2.8

LEGENDA:

- NAWIERZCHNIA JEZDNI Z MMA
- NAWIERZCHNIA ZATOK AUTOBUSOWYCH
- NAWIERZCHNIA CHODNIKÓW
- NAWIERZCHNIA ZJAZDÓW Z BKB
- NAWIERZCHNIA ZJAZDÓW Z MMA
- KRAWĘDŹ JEZDNI
- KRAWĘDŹ POBOCZA
- OBRZEŻE BETONOWE
- KRAWĘŻNIK DROGOWY
- KRAWĘŻNIK DROGOWY NAJAZDOWY
- MUREK OPOROWY
- B-33 ISTNIEJĄCE OZNAKOWANIE PIONOWE DO LIKWIDACJI
- B-33 ISTNIEJĄCE OZNAKOWANIE PIONOWE DO WYMIANY NA NOWE (SŁUPKI WRAZ Z TABLICAMI)
- A-6C PROJEKTOWANE OZNAKOWANIE PIONOWE
- P-13 L=7m PROJEKTOWANE OZNAKOWANIE POZIOME
- PROJEKTOWANA BARIERA DROGOWA (N2/W1/A)
- PROJEKTOWANE OGRODZENIE SEGMENTOWE

UWAGA: SYMBOLEM ✱ OZNACZONE ZOSTAŁY ZNAKI
MOCOWANE DO LAMP ULICZNYCH / SYGNALIZATORÓW
SYMBOLEM ✱ OZNACZONE ZOSTAŁY ZNAKI
USTAWIANE NA GIĘTYCH SŁUPKACH

DROG-GEO PROJEKT	**DROG-GEO-PROJEKT** **mgr inż. Ryszard Świdurski**		**ul. Warzywna 1** **62-025 Kostrzyn Wlkp.**		
Tytuł opracowania:	**PROJEKT ROZBUDOWY DROGI WOJEWÓDZKIEJ NR 182** **MIĘDZYCHÓD - UJŚCIE NA ODCINKU JABŁONOWO-UJŚCIE**				
Stadium opracowania:	**PROJEKT WYKONAWCZY**				
Inwestor:	**WIELKOPOLSKI ZARZĄD DRÓG** **WOJEWÓDZKICH W POZNANIU**		**ul. Wilczak 51** **61-623 POZNAŃ**		
Tytuł rysunku:	**Plan stałej organizacji ruchu**		Skala: **1:500**	Nr rysunku: **2**	Nr arkusza: **1**
Branża:	Stanowisko:	Imię i nazwisko:	Nr uprawnień/Specjalność:	Podpis:	Data:
DROGOWA	Projektant:	mgr inż. Ryszard Świdurski	WKP/0098/POOD/04 Projektowanie bez ograniczeń w specjalności drogowej		03.2016
	Asystent Projektanta:	----	----	----	----
	Sprawdzający:	mgr inż. Rafał Wysocki	WKP/0063/POOD/05 Projektowanie bez ograniczeń w specjalności drogowej		03.2016