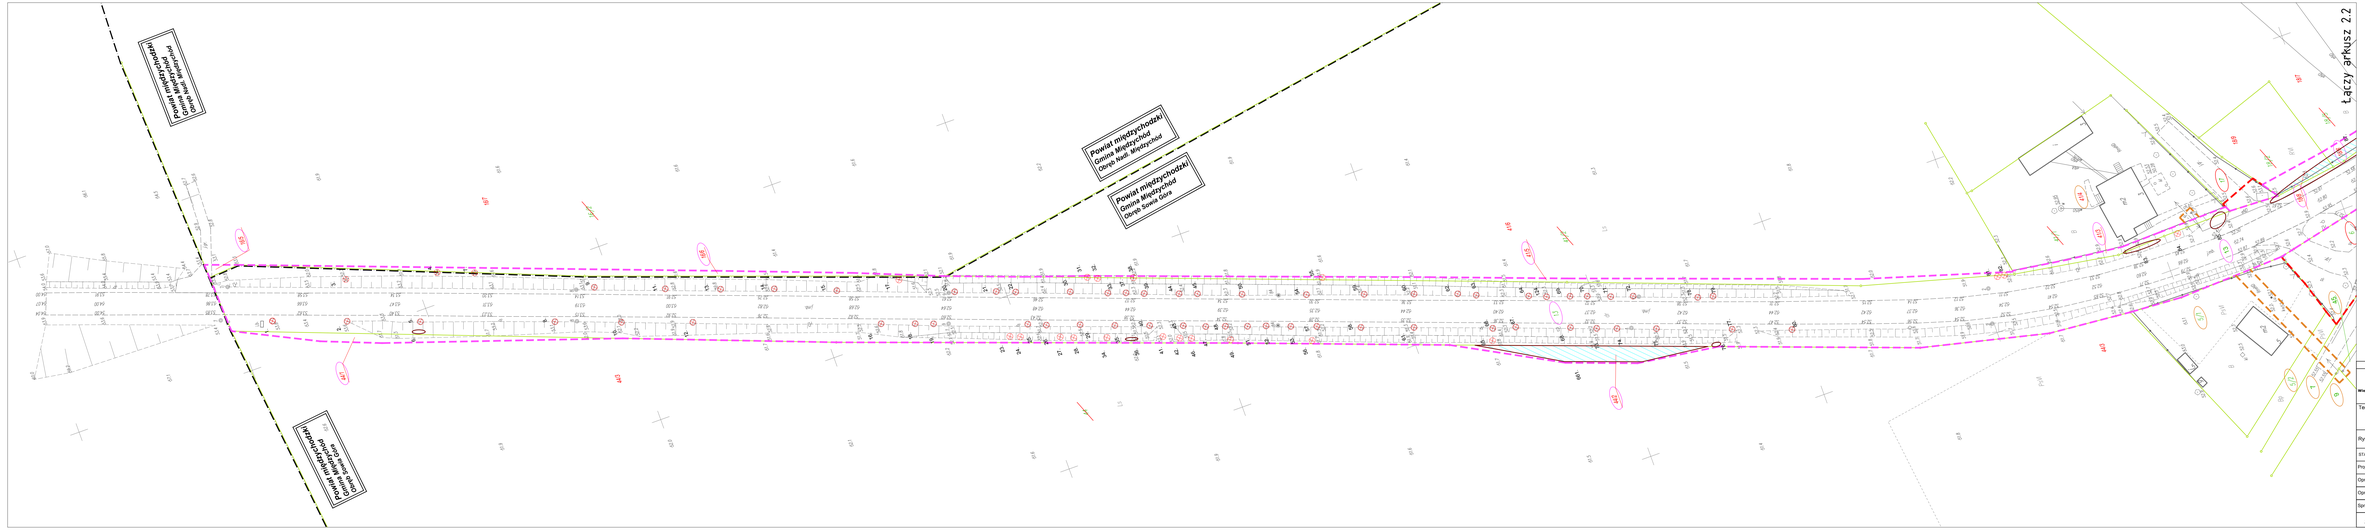

Legenda:

- 30, – drzewa przeznaczone do wycinki
- 118, – zbiorowy zadrzewienie / zakrzewienie przeznaczone do wycinki
- – wycinka na terenie Lasów Państwowych
- 1.0159 – zbiorowy nasadzeń krzewów ozdobnych (nr gatunku/ilość sadzonek)

INWESTOR	JEDNOSTKA PROJEKTOWA
Wielkopolski Zarząd Dróg Wojewódzkich w Poznaniu	TRASA Sp. z o.o. ul. Topolowa 28 61-307 Poznań tel. 061 8 [illegible] e-mail: [illegible]

Temat :

"Rozbudowa drogi wojewódzkiej nr 160 Sucha-Międzychód na odcinku Sowa Góra - Międzychód"

Rysunek : Wycinka zieleni. Nasadzenia zieleni

Nr 2.1

STANOWISKO	IMIĘ I NAZWISKO	NR UPRAWNIEŃ I SPECJALNOŚĆ	PODPIS
Projektant	mgr inż. Marcin Tkaczewski	upr. proj. bez ogr. w specjalności drogowej	
Opracowanie	mgr inż. Marcin Kubacki	upr. proj. bez ogr. w specjalności drogowej	
Opracowanie			
Sprawdzający	mgr inż. Aneta Siwek	inżynier drogowca w specjalności drogowej	

BRANŻA	STADIUM	DATA OPRACOWANIA	NR UMOWY	SKALA
DZIELEŃ	PROPOZYCJA	02/2015	28/03.10/14	1:500