



WIDOK Z GÓRY
SKALA 1:1000

WIADUKT NAD PKP W KM 3+920
Skala 1:1000, 1:50

ZAŁĄCZNIK NR 8.1.b

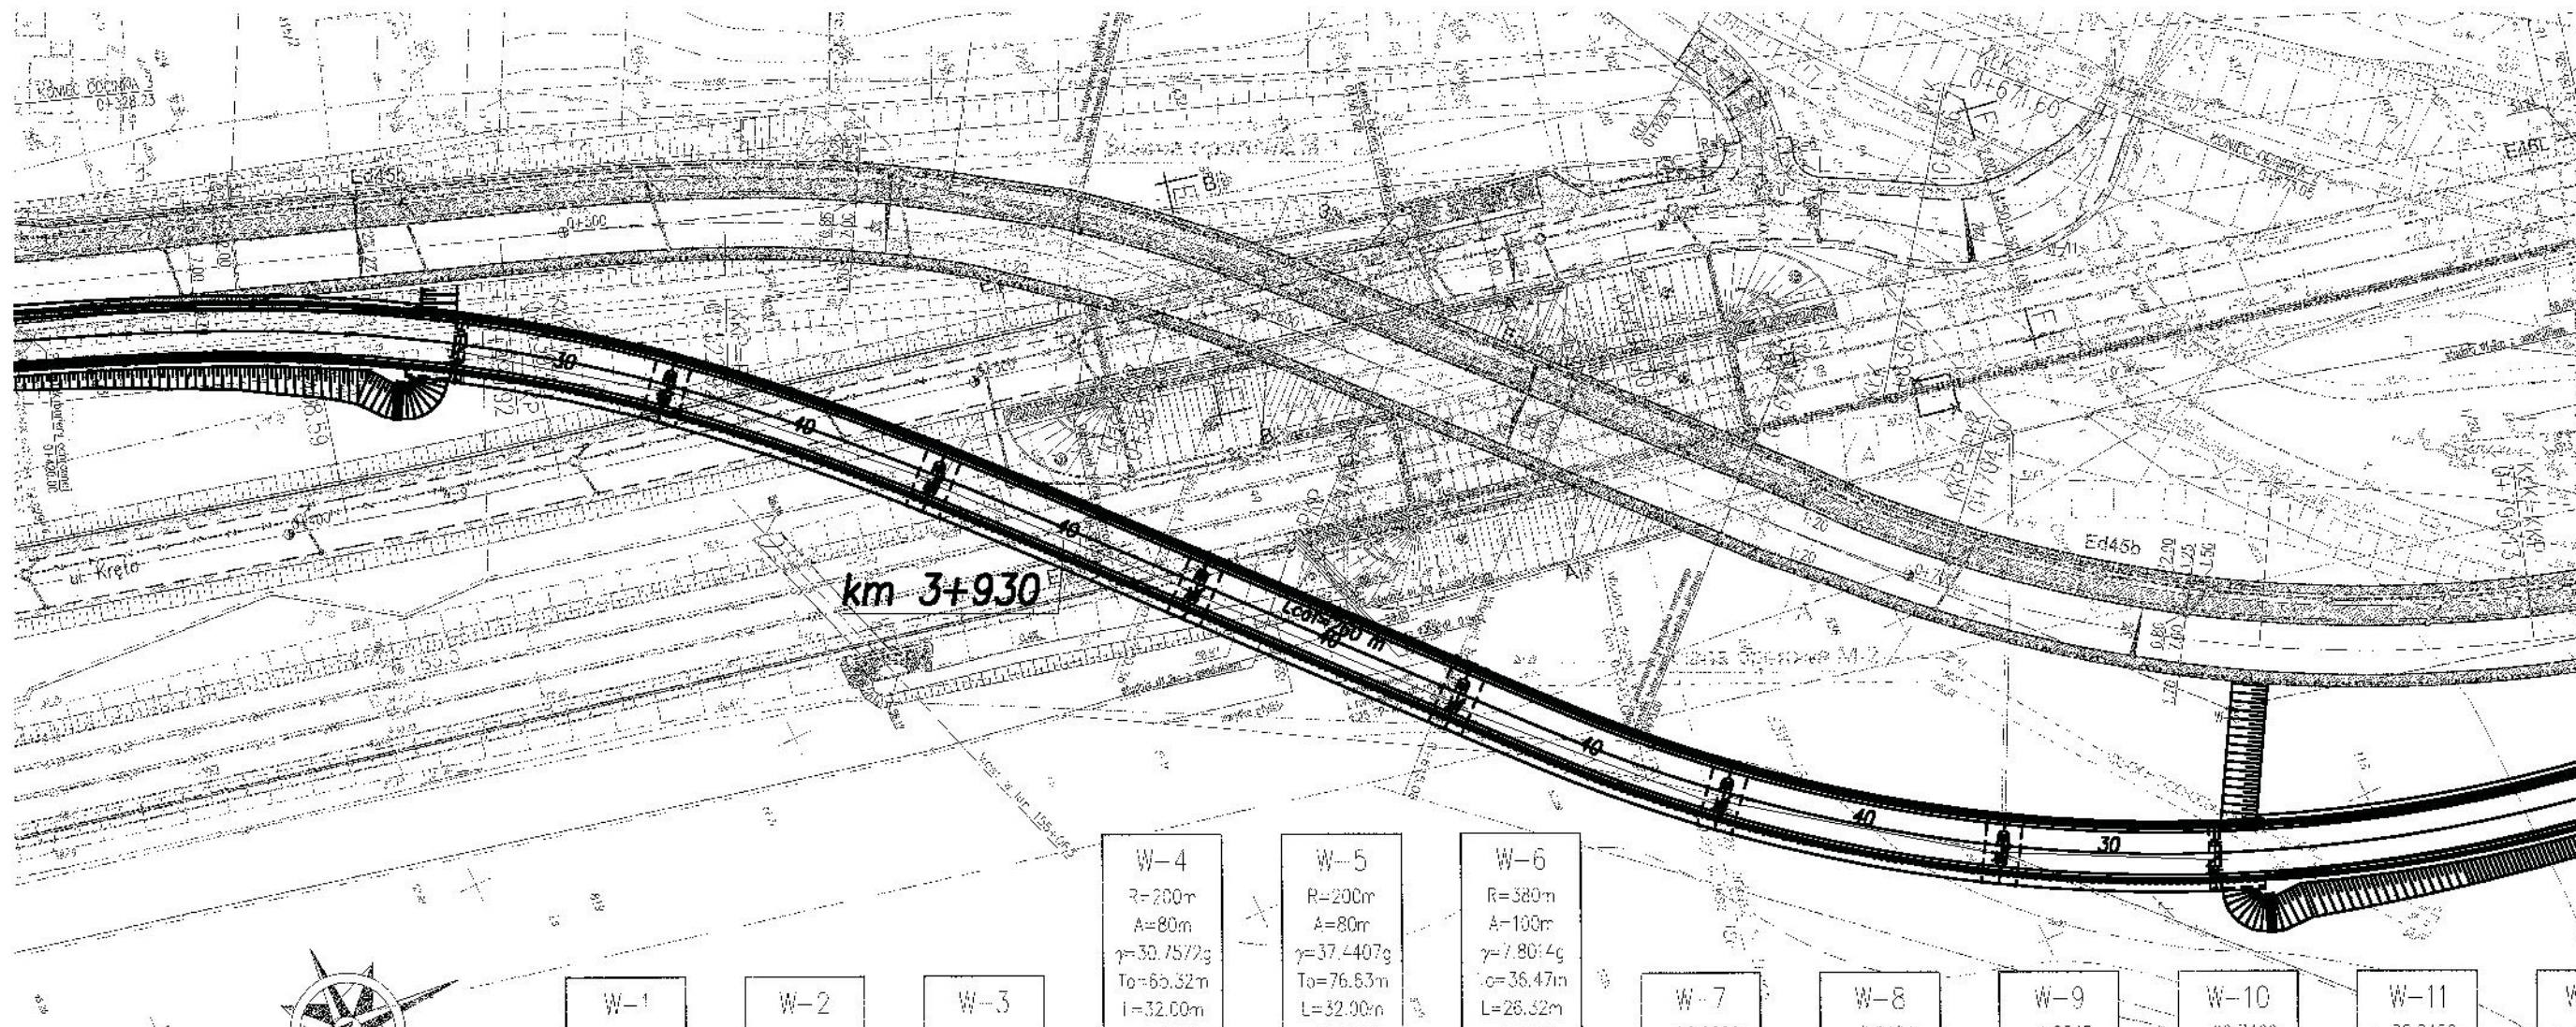


PRZEKROJ POPRZECZNY
SKALA 1:50

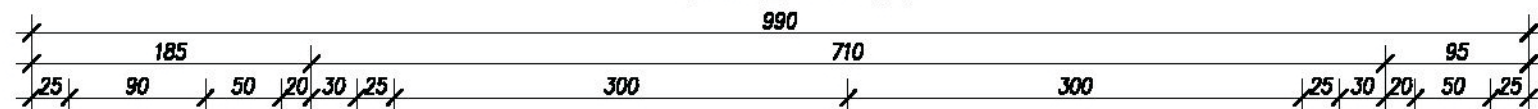

Poznań

Mosina

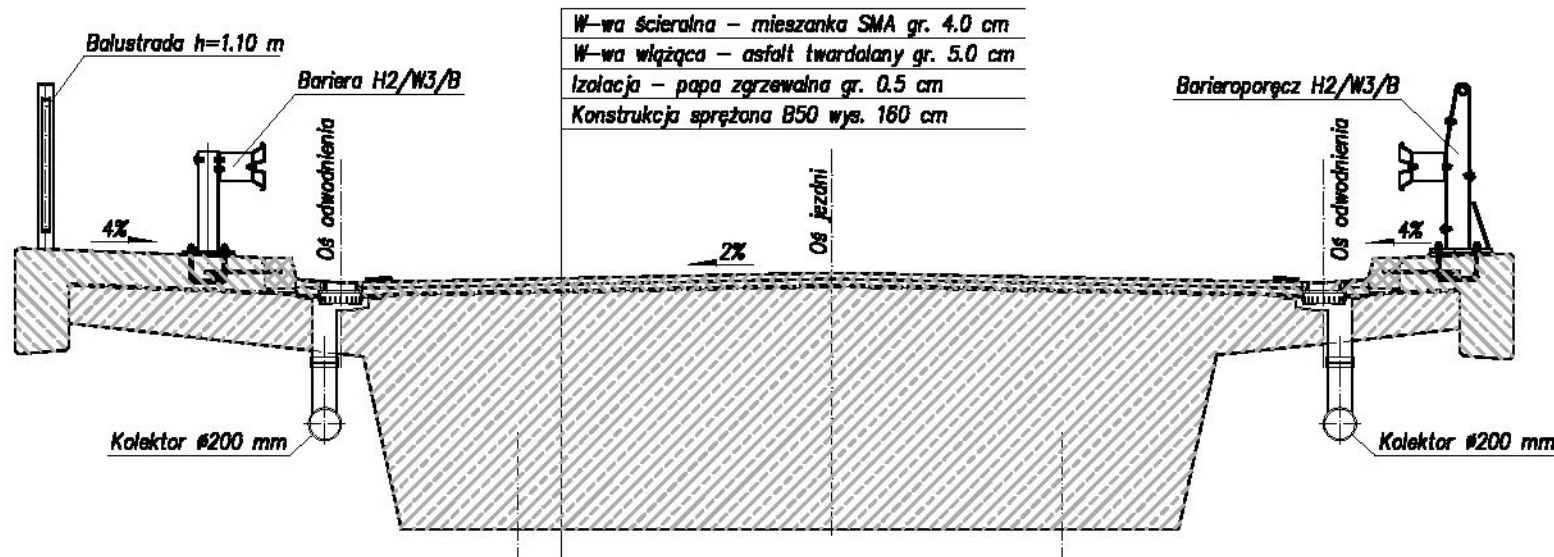

konstrukcja projektowana w wariantie III



LAFRENTZ-POLSKA sp. z o.o.
ul. Zbąszyńska 29, 60-359 Poznań

Koncepcja projektowa dla rozbudowy drogi wojewódzkiej nr 430
Poznań - Mosina i rozbudowy drogi wojewódzkiej nr 431 w m. Mosina

Koncepcja programowa						
Stadium	Koncepcja programowa					
Branża	Mostowa					
Tytuł rysunku	Wiadukt nad PKP w km 3+920					
Wykonawca	Numer rysunku	2a	Numer arkusza	-	Data opracowania	2012-08
Wielkopolski Zarząd Dróg Wojewódzkich w Poznaniu ul. Wilczak 51, 61-623 Poznań	Funkcja	Imię, nazwisko	Branża	Nr uprawnień	Specjalność	Podpis
	Projektant	mgr inż. Ewa Kmiec	Mostowa	7131/58/P/2001	Projektowanie bez ograniczeń w specjalności konstrukcyjno-budowlanej	
	Projektant	mgr inż. Michał Bekier	Mostowa	WIP/0101/PODM/07	Projektowanie bez ograniczeń w specjalności mostowej	
	Asystent projektanta	mgr inż. Krzysztof Łukaszewicz	Mostowa	-	-	
	-	-	-	-	-	
Inwestor	Sprawdzający	mgr inż. Janusz Szostak	Mostowa	KBU1a-2126/5/66	Proj. i mgr. obiektów budowlanych i instalacyjnych, w zakresie drogowych obiektów budowlanych	