


PRZEPUST NA KANALE JUNIKOWSKIM
Z PÓŁKAMI DLA ZWIERZĄT
Skala 1:50

ZAŁĄCZNIK NR 8.2.

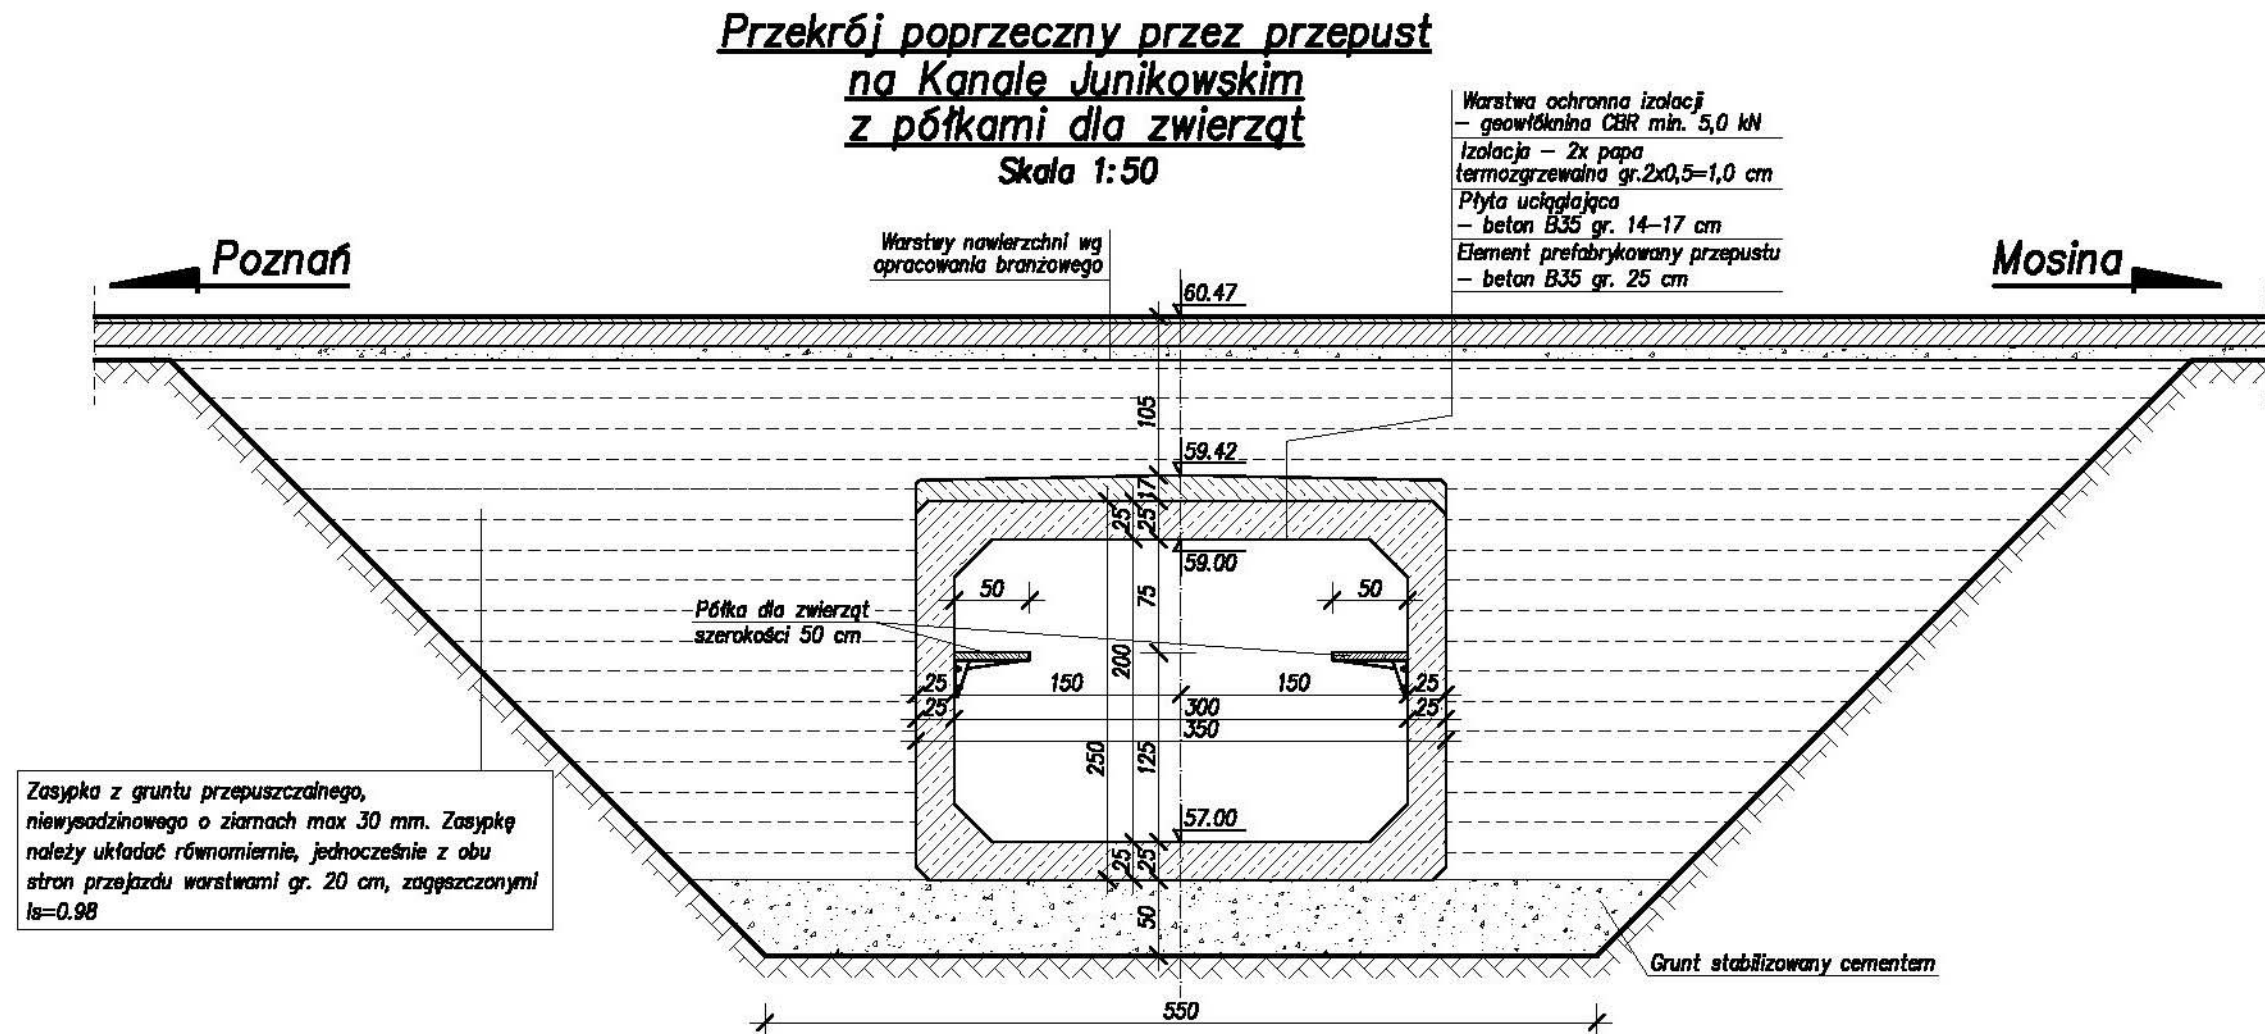

Zestawienie przepustów z półkami dla zwierząt

Wariant	Kilometraż	Wymiary światła poziomego	Wymiary światła pionowego	Długość przepustu
[-]	[km]	[m]	[m]	[m]
W 1	0+704.00	3.00	2.00	48.10
W 3	0+702.00	3.00	2.00	35.20



LAFRENTZ-POLSKA sp. z o.o.
ul. Zbąszyńska 29, 60-359 Poznań

Koncepcja projektowa dla rozbudowy drogi wojewódzkiej nr 430
Poznań - Mosina i rozbudowy drogi wojewódzkiej nr 431 w m. Mosina

 LAFRENTZ-POLSKA sp. z o.o. ul. Zbąszyńska 29, 60-359 Poznań	Stadium		Koncepcja programowa				
	Branża	Mostowa					Skala rysunku 1:50
	Tytuł rysunku	Przepust na Kanale Junikowskim z półkami dla zwierząt					
Wykonawca	Numer rysunku	6.1	Numer arkusza	-	Data opracowania	2012-08	
Wielkopolski Zarząd Dróg Wojewódzkich w Poznaniu ul. Wilczak 51, 61-623 Poznań	Funkcja	Imię, nazwisko	Branża	Nr uprawnień	Specjalność	Podpis	
	Projektant	mgr inż. Ewa Kmiec	Mostowa	7131/SAP/P/2010	Projektowanie bez ograniczeń w specjalności konstrukcyjno - inżynierskiej		
	Projektant	mgr inż. Michał Bekier	Mostowa	WKP/0101/POD M/07	Projektowanie bez ograniczeń w specjalności mostowej		
	Asystent projektanta	mgr inż. Krzysztof Łukaszewicz	Mostowa	-	-		
	-	-	-	-	-		
	-	-	-	-	-		
Inwestor	Sprawdzający	mgr inż. Janusz Szostak	Mostowa	KBU1a-2126/S/66	Proj. i kier. robotami budowlanymi i ziemnymi, w zakresie drogowych obiektów budowlanych		