


WIDOK Z GÓRY
SKALA 1:1000


WIADUKT NAD PKP W KM 3+920
Skala 1:1000, 1:50

ZAŁĄCZNIK NR 8.1.a

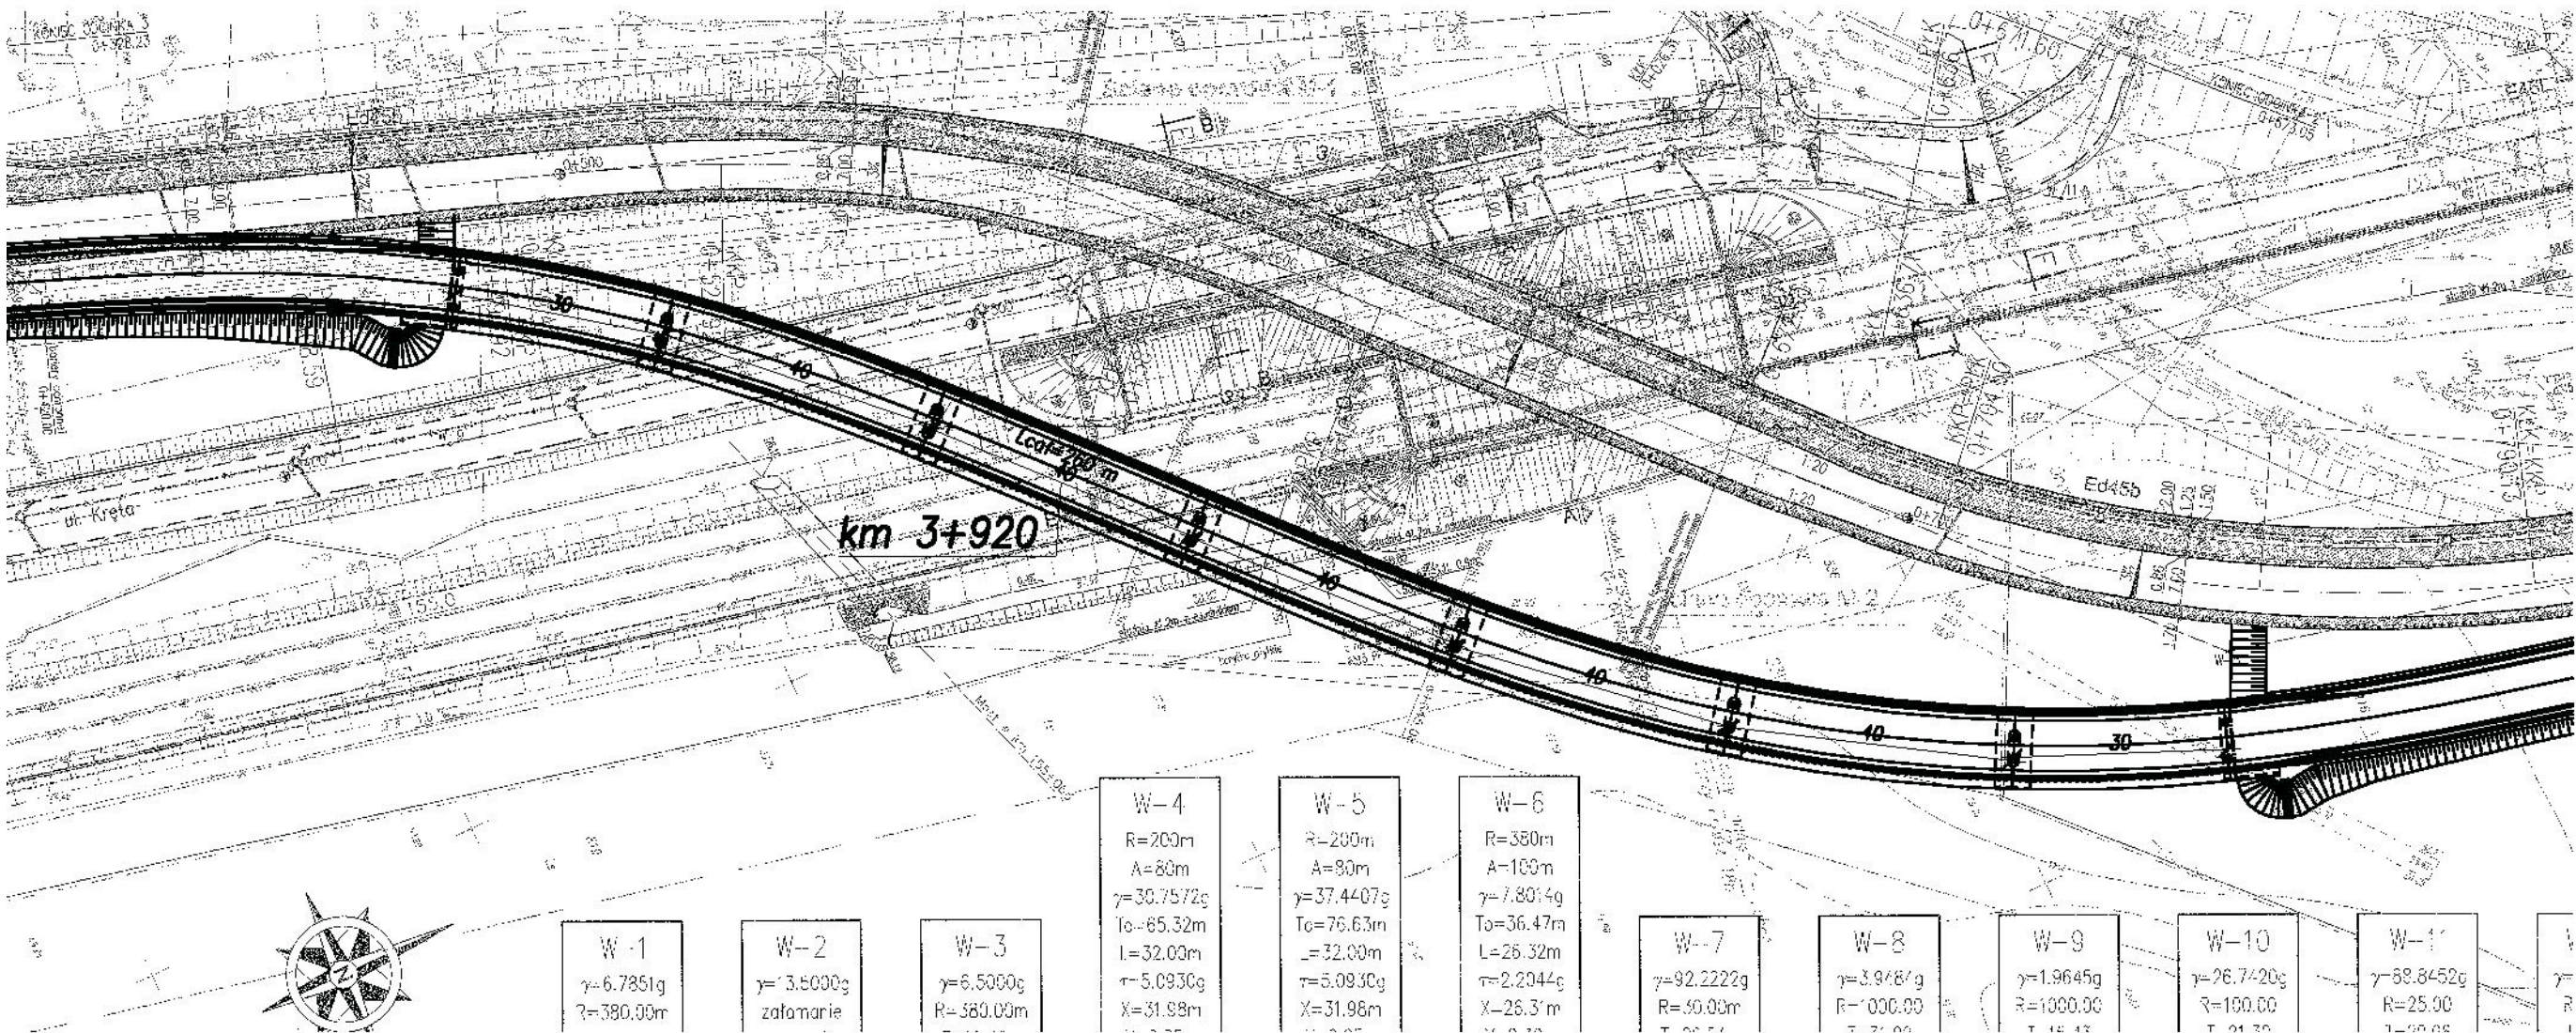



W-1 $\gamma=6.7851g$ $R=380.00m$	W-2 $\gamma=3.5000g$ zatamienie	W-3 $\gamma=6.5000g$ $R=380.00m$	W-4 $R=200m$ $A=80m$ $\gamma=30.7572g$ $l_0=65.32m$ $l=32.00m$ $\tau=5.0930g$ $X=31.98m$	W-5 $R=200m$ $A=80m$ $\gamma=37.4407g$ $l_0=76.63m$ $l=32.00m$ $\tau=5.0930g$ $X=31.98m$	W-6 $R=380m$ $A=100m$ $\gamma=7.8014g$ $l_0=36.47m$ $l=26.32m$ $\tau=2.2044g$ $X=26.3m$	W-7 $\gamma=92.2222g$ $R=50.00m$	W-8 $\gamma=3.9484g$ $R=1000.00$	W-9 $\gamma=1.9645g$ $R=1300.00$	W-10 $\gamma=26.7420g$ $R=100.00$	W-11 $\gamma=88.8452g$ $R=25.00$	W-12 $\gamma=...$ $R=...$
--	---------------------------------------	--	---	---	--	--	--	--	---	--	---------------------------------

PRZĘKROJ POPRZĘCZNY
SKALA 1:50

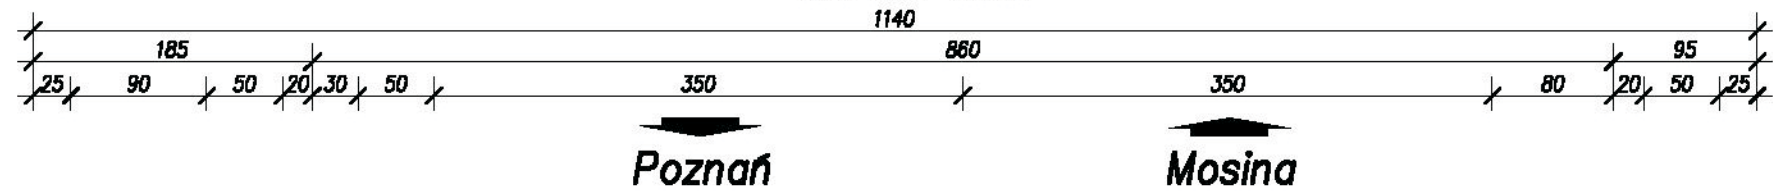

konstrukcja projektowana w wariacie I

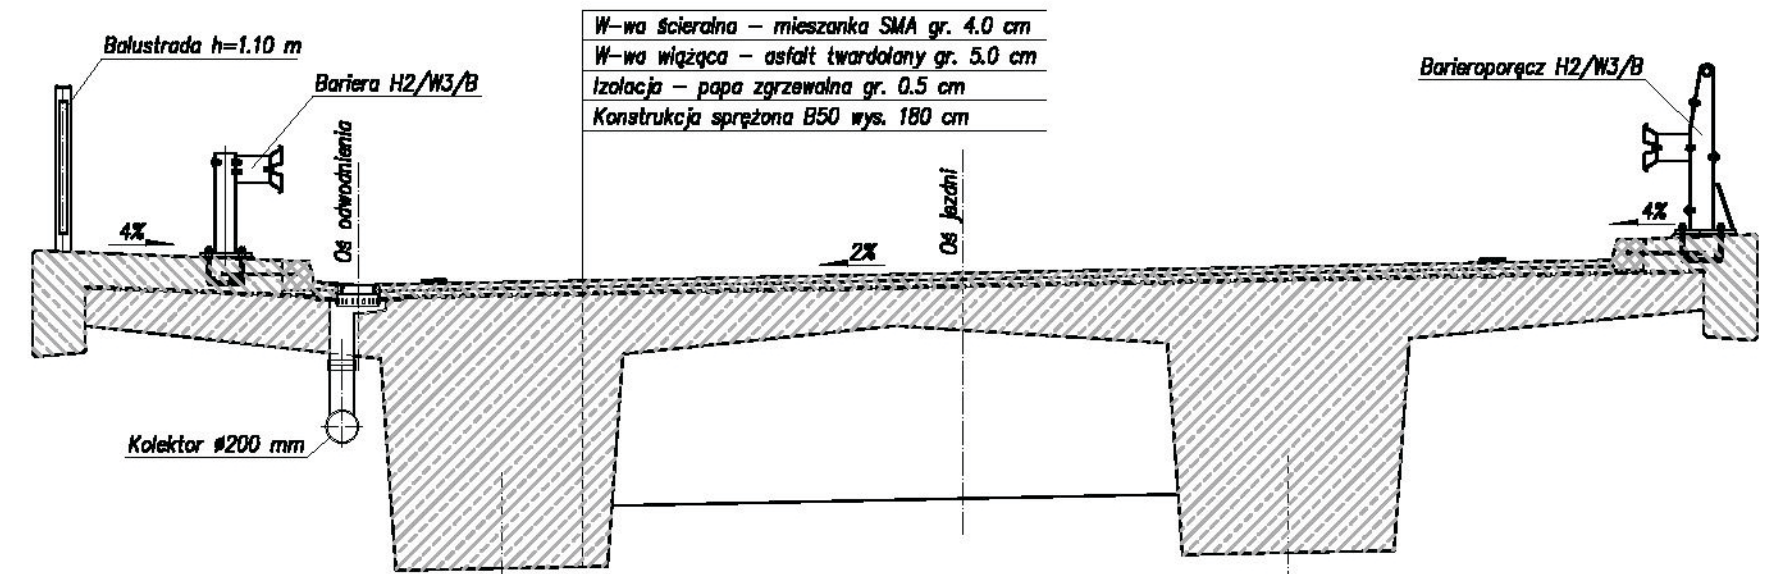

 LAFRENTZ-POLSKA sp. z o.o. ul. Zbąszyńska 29, 60-359 Poznań	Konceptja projektowa dla rozbudowy drogi wojewódzkiej nr 430 Poznań - Mosina i rozbudowy drogi wojewódzkiej nr 431 w m. Mosina					
	Stadium	Konceptja programowa				
	Branża	Mostowa				
	Tytuł rysunku	Wiadukt nad PKP w km 3+920				
Wykonawca Wielkopolski Zarząd Dróg Wojewódzkich w Poznaniu ul. Wilczak 51, 61-623 Poznań	Numer rysunku	2	Numer arkusza	-	Data opracowania	2012-08
	Funkcja	Imię, nazwisko	Branża	Nr uprawnień	Specjalność	Podpis
	Projektant	mgr inż. Ewa Kmieć	Mostowa	7131/58/P/2001	Projektowanie i budownictwo w specjalności konstrukcyjno-budowlanej	
	Projektant	mgr inż. Michał Bekier	Mostowa	WKP/0101/POOM/01	Projektowanie i budownictwo w specjalności mostowej	
	Asystent projektanta	mgr inż. Krzysztof Łukaszewicz	Mostowa	-	-	
Inwestor	Sprawdzający	mgr inż. Janusz Szostak	Mostowa	KBU18-2126/S/86	Proj. i bud. obiektów budowlanych i inżyn. w zakresie drogach i obiektach budowlanych	