


Przekrój poprzeczny przez przepust
na rz. Wirenka
Skala 1:50

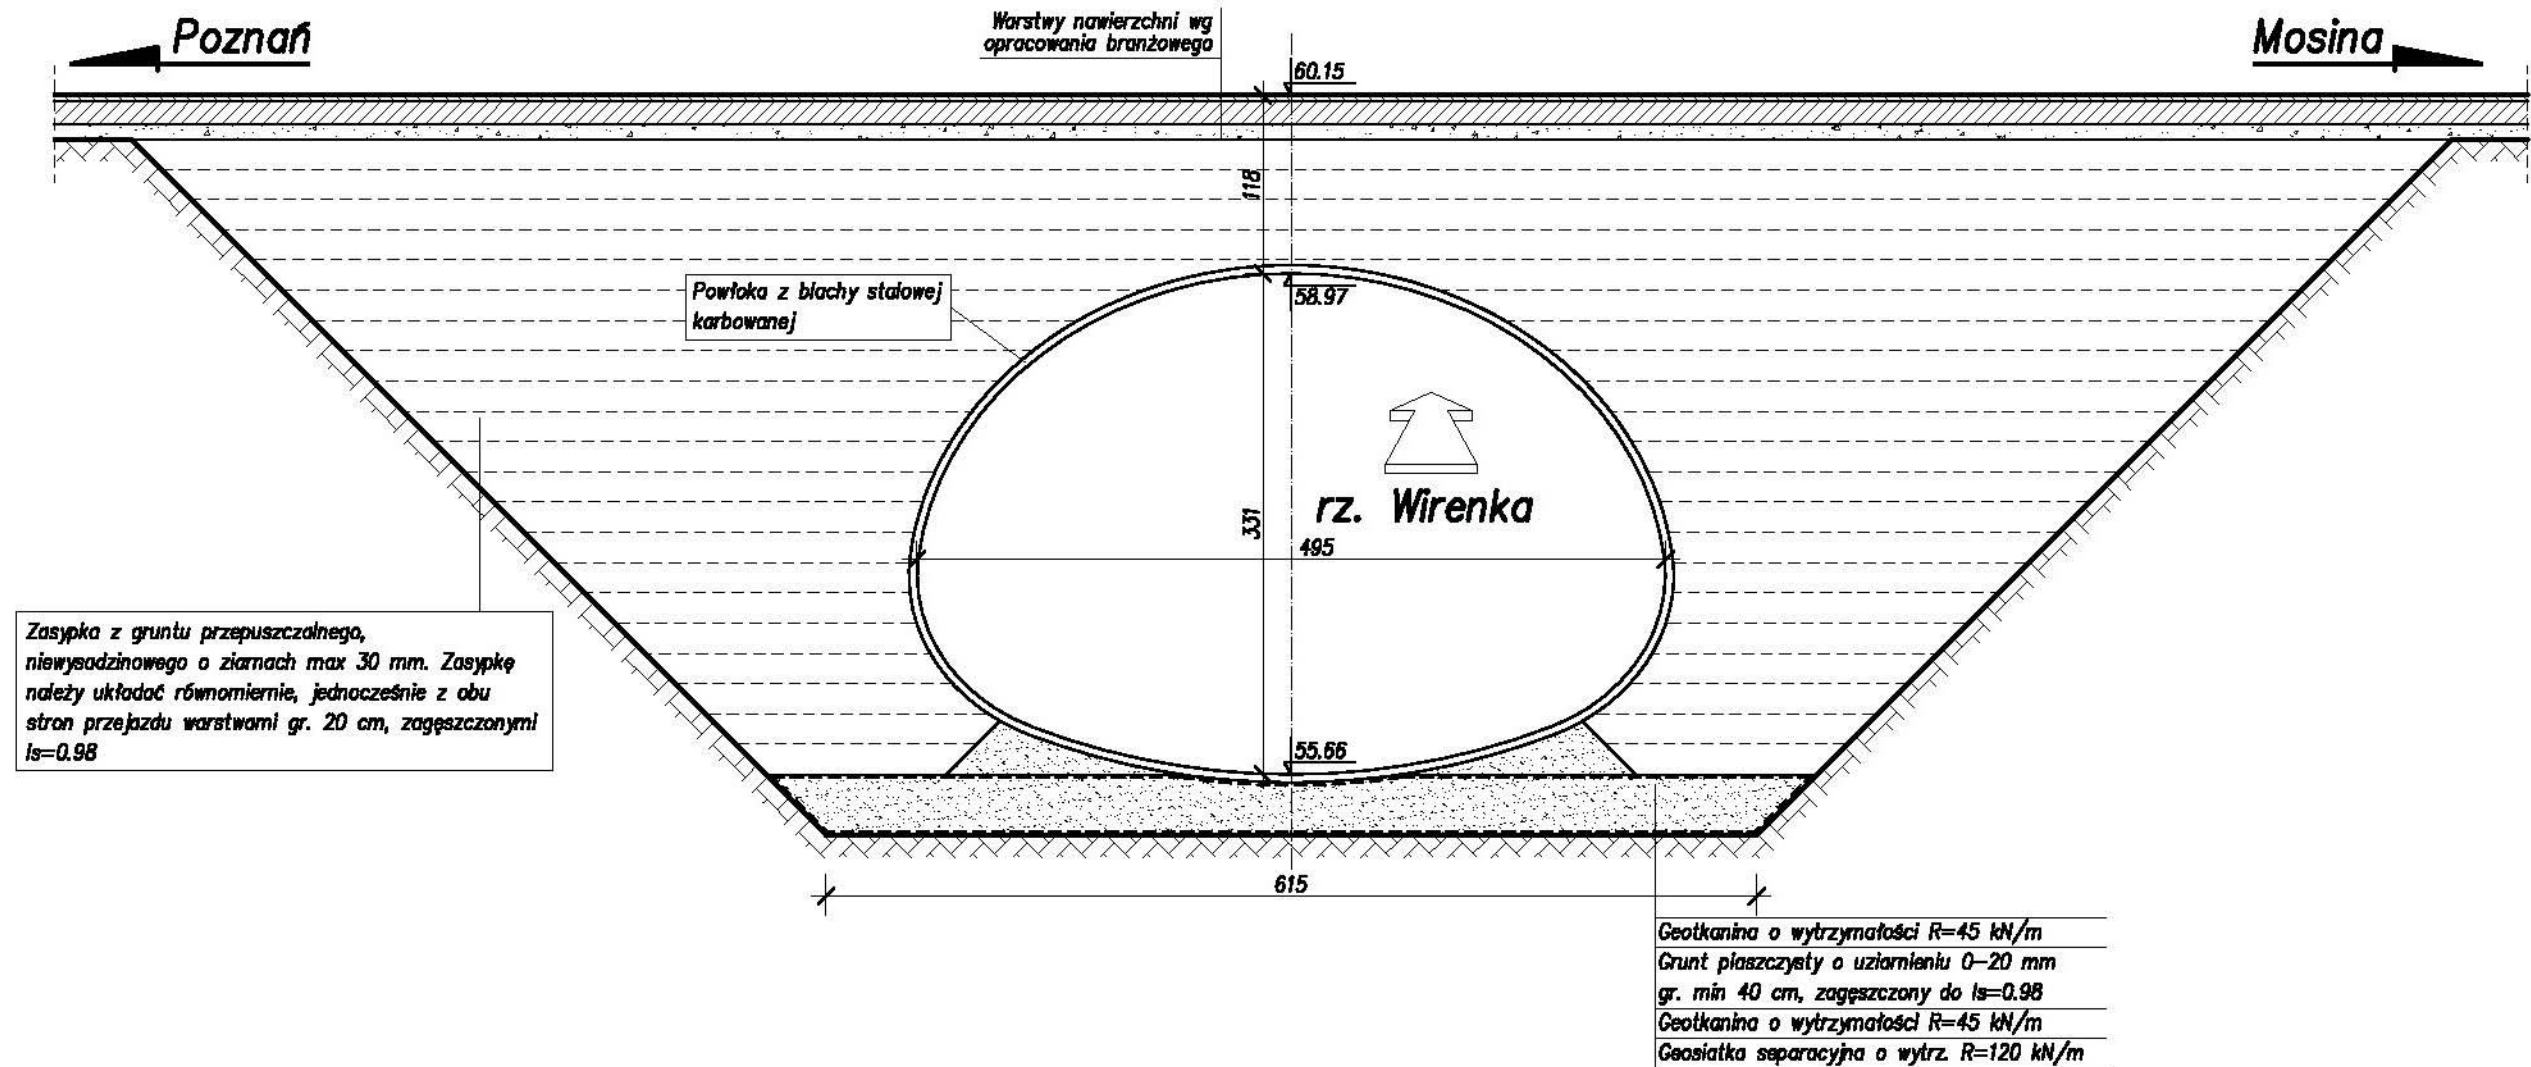

Zestawienie dla obiektu na rz. Wirence

Wariant	Kilometraż	Wymiary światła poziomego	Wymiary światła pionowego	Długość obiektu
[-]	[km]	[m]	[m]	[m]
W 1	5+511.00	4.95	3.31	8.1+24.7
W 3	5+524.00	4.95	3.31	20.1



LAFRENTZ-POLSKA sp. z o.o.
ul. Zbąszyńska 29, 60-359 Poznań

**Koncepcja projektowa dla rozbudowy drogi wojewódzkiej nr 430
Poznań - Mosina i rozbudowy drogi wojewódzkiej nr 431 w m. Mosina**

Stadium		Koncepcja programowa				
Branża		Mostowa				
Tytuł rysunku		Przepust na rzece Wirenka				
Wykonawca		Numer rysunku	6.2	Numer arkusza	-	Data opracowania
Funkcja		Imię, nazwisko	Branża	Nr uprawnień	Specjalność	Podpis
Projektant		mgr inż. Ewa Kmiec	Mostowa	7131/SN/P/20X0	Projektowanie bez ograniczeń w specjalności konstrukcyjno - budowlanej	
Projektant		mgr inż. Michał Bekier	Mostowa	WKP/D1D1/PCO/M/07	Projektowanie bez ograniczeń w specjalności mostowej	
Asystent projektanta		mgr inż. Krzysztof Łukaszewicz	Mostowa	-	-	
-		-	-	-	-	
-		-	-	-	-	
Inwestor		Sprawdzający	mgr inż. Janusz Szostak	Mostowa	KBU1a-2126/5/66	Proj. i wykon. obiektów budowlanych, w tym mostów drogowych o max. długości mostów

Wielkopolski Zarząd
Dróg Wojewódzkich
w Poznaniu
ul. Wilczak 51, 61-623 Poznań