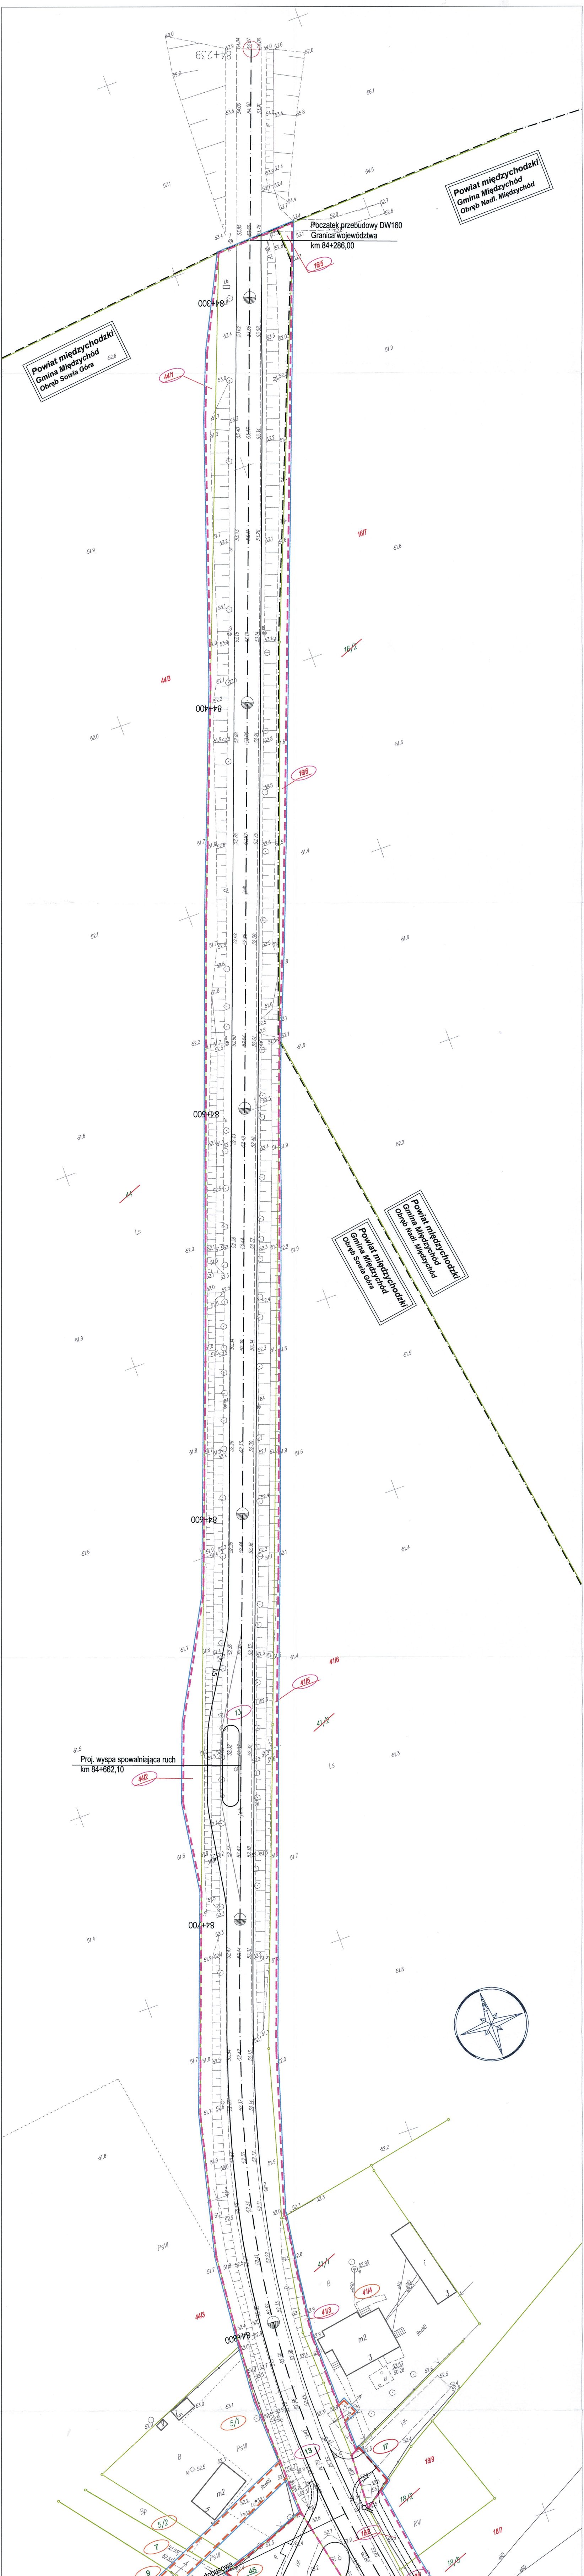
84+239
Powiat międzychodzki
Gmina Międzychód
Obręb Nadl. Międzychód
Początek przebudowy DW160
Granica województwa
km 84+286,00
84+300
Powiat międzychodzki
Gmina Międzychód
Obręb Sowia Góra
84+400
84+500
84+600
Powiat międzychodzki
Gmina Międzychód
Obręb Nadl. Międzychód
Powiat międzychodzki
Gmina Międzychód
Obręb Sowia Góra
Proj. wyspa spowalniająca ruch
km 84+662,10
84+700
84+800
Proj. pętla autobusowa
km 84+850,50
Łączy arkusz 2.2

Legenda

- granice działek
- granice gmin i obrębów
- granica projektowanego pasa drogowego
- granica obszaru pod przebudowę dróg innej kategorii
- granica terenu niezbędnego dla przebudowy istniejących sieci infrastruktury technicznej
- teren wód płynących
- zakres inwestycji realizowany na podstawie oświadczenia o dysponowaniu nieruchomością na cele budowlane
- teren objęty inwestycją
- 220/1 220/1 – działki w granicach proj. pasa drogowego
- 220/1 220/1 – działka nie dzielona/działka dzielona
- ~~220/1~~ – działka dzielona
- 220/1 220/1 – działki poza proj. pasem drogowym
- 220/1 220/1 – działka niezbędna dla przebudowy istniejących sieci uzbrojenia terenu
- 220/1 220/1 – działka niezbędna dla przebudowy dróg innej kategorii
- 220/1 220/1 – działka stanowiąca tereny pod wodami
- 268 – działki w zakresie inwestycji realizowanym na podstawie oświadczenia o dysponowaniu nieruchomością na cele budowlane

INWESTOR	JEDNOSTKA PROJEKTOWA
Wielkopolski Zarząd Dróg Wojewódzkich w Poznaniu	BIURO PROJEKTÓW TRASA sp. z o.o. ul. Rynek Jeżycki 1/1 60 - 847 Poznań tel. (061) 843-66-38 fax (061) 843-66-39 e-mail: poczta@bptrasa.pl

Temat : "Rozbudowa drogi wojewódzkiej nr 160 Sucha-Międzychowo na odcinku Sowia Góra – Międzychód"

ZAł. 2a.1

Mapa w skali 1:500 przedstawiająca proponowany przebieg drogi, z zaznaczeniem terenu niezbędnego dla obiektów budowlanych, oraz istniejące uzbrojenie terenu.

STANOWISKO	IMIĘ I NAZWISKO	NR UPRAWNIEŃ I SPECJALNOŚĆ	PODPIS
Projektant	mgr inż. Marek Myszkowski	498/PW/94 w specjalności drogowej	
Opracowanie	mgr inż. Marcin Kubacki	WKP/0112/POOD/11 w specjalności drogowej	
Opracowanie			
Sprawdzający	mgr inż. Aneta Słowik	WKP/0236/POOD/06 w specjalności drogowej	
BRANŻA DROGOWA	DATA OPRACOWANIA 02/2015	NR UMOWY 28/03.15/14	SKALA 1:500

Załącznik nr 1
do decyzji
Wojewody Wielkopolskiego
Nr 14/2015 z dnia 2015-09-30
o zezwoleniu na realizację
inwestycji drogowej

z up. Wojewody Wielkopolskiego
-Piotrowska
Dyrektora Wydziału
Infrastruktury i Rolnictwa