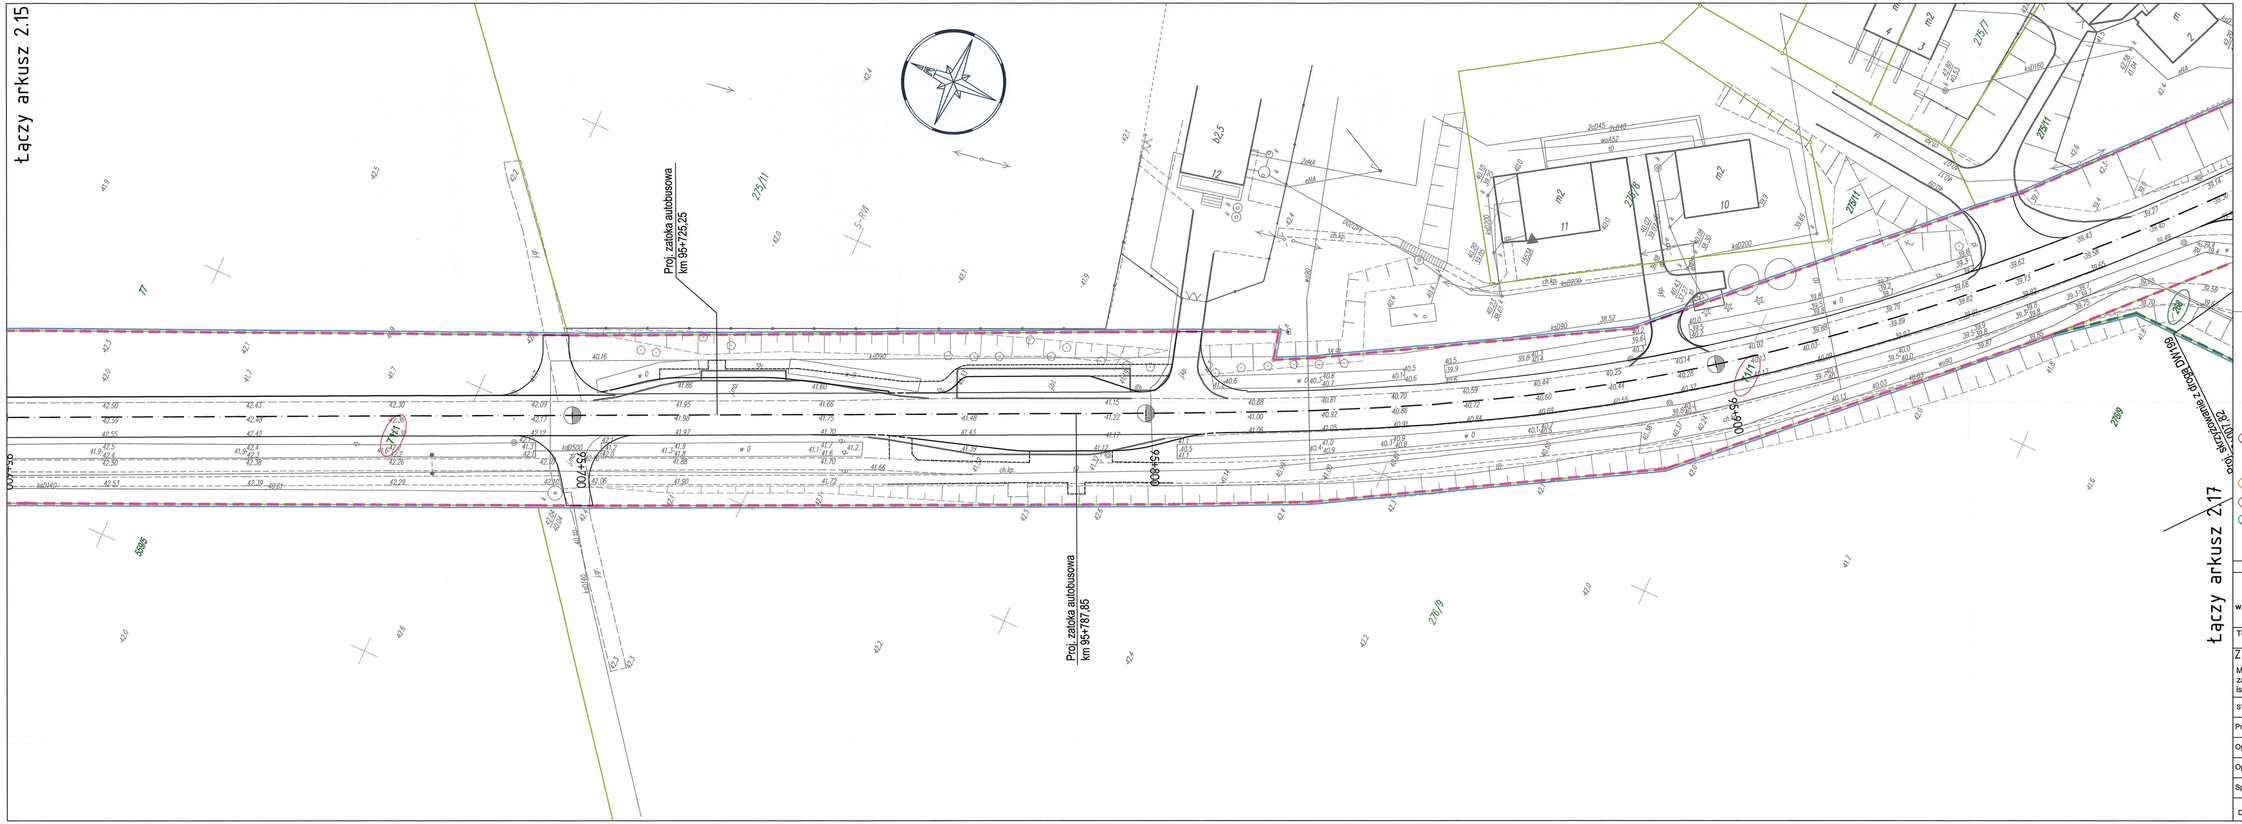

Załącznik nr 1
do decyzji
Wojewody Wielkopolskiego
Nr 14/2015 z dnia 2015-09-30
o zezwoleniu na realizację
inwestycji drogowej

z up. Wojewody Wielkopolskiego
Aida Januszkiewicz-Piotrowska
z-ca Dyrektora Wydziału
Infrastruktury i Rolnictwa

Legenda

- granice działek
- granice gmin i obrębów
- granica projektowanego pasa drogowego
- granica obszaru pod przebudowę dróg innej kategorii
- granica terenu niezbędnego dla przebudowy istniejących sieci infrastruktury technicznej
- teren wód płynących
- zakres inwestycji realizowany na podstawie oświadczenia o dysponowaniu nieruchomością na cele budowlane
- teren objęty inwestycją
- 220/1 220/1 – działki w granicach proj. pasa drogowego działka nie dzielona/działka dzielona
- 220/1 220/1 – działki poza proj. pasem drogowym
- 220/1 – działka dzielona
- 220/1 220/1 – działka niezbędna dla przebudowy istniejących sieci uzbrojenia terenu
- 220/1 220/1 – działka niezbędna dla przebudowy dróg innej kategorii
- 220/1 220/1 – działka stanowiąca tereny pod wodami
- 268 – działki w zakresie inwestycji realizowanym na podstawie oświadczenia o dysponowaniu nieruchomością na cele budowlane

INWESTOR	JEDNOSTKA PROJEKTOWA
Wielkopolski Zarząd Dróg Wojewódzkich w Poznaniu	BIURO PROJEKTÓW TRASA ul. Rynek Jedyński 1/1 60 - 547 Poznań tel. (061) 845-66-00 fax (061) 845-66-99 e-mail: poznan@trasa.pl

Temat: "Rozbudowa drogi wojewódzkiej nr 160 Sucha-Miedzichowo na odcinku Sowia Góra – Międzychód"

ZAŁ. 2a.16

Mapa w skali 1:500 przedstawiająca proponowany przebieg drogi, z zaznaczeniem terenu niezbędnego dla obiektów budowlanych, oraz istniejące uzbrojenie terenu.

STANOWISKO	IMIĘ I NAZWISKO	NR UPRAWNIEŃ I SPECJALNOŚĆ	PODPIS
Projektant	mgr inż. Marek Myszkowski	498/PW/94 w specjalności drogowej	
Opracowanie	mgr inż. Marcin Kubacki	WKP/0102/POD/11 w specjalności drogowej	
Opracowanie			
Sprawdzający	mgr inż. Aneta Stowik	WKP/0236/POD/06 w specjalności drogowej	

BRANŻA	DATA OPRACOWANIA	NR UMOWY	SKALA
DROGOWA	02/2015	28/03.15/14	1:500