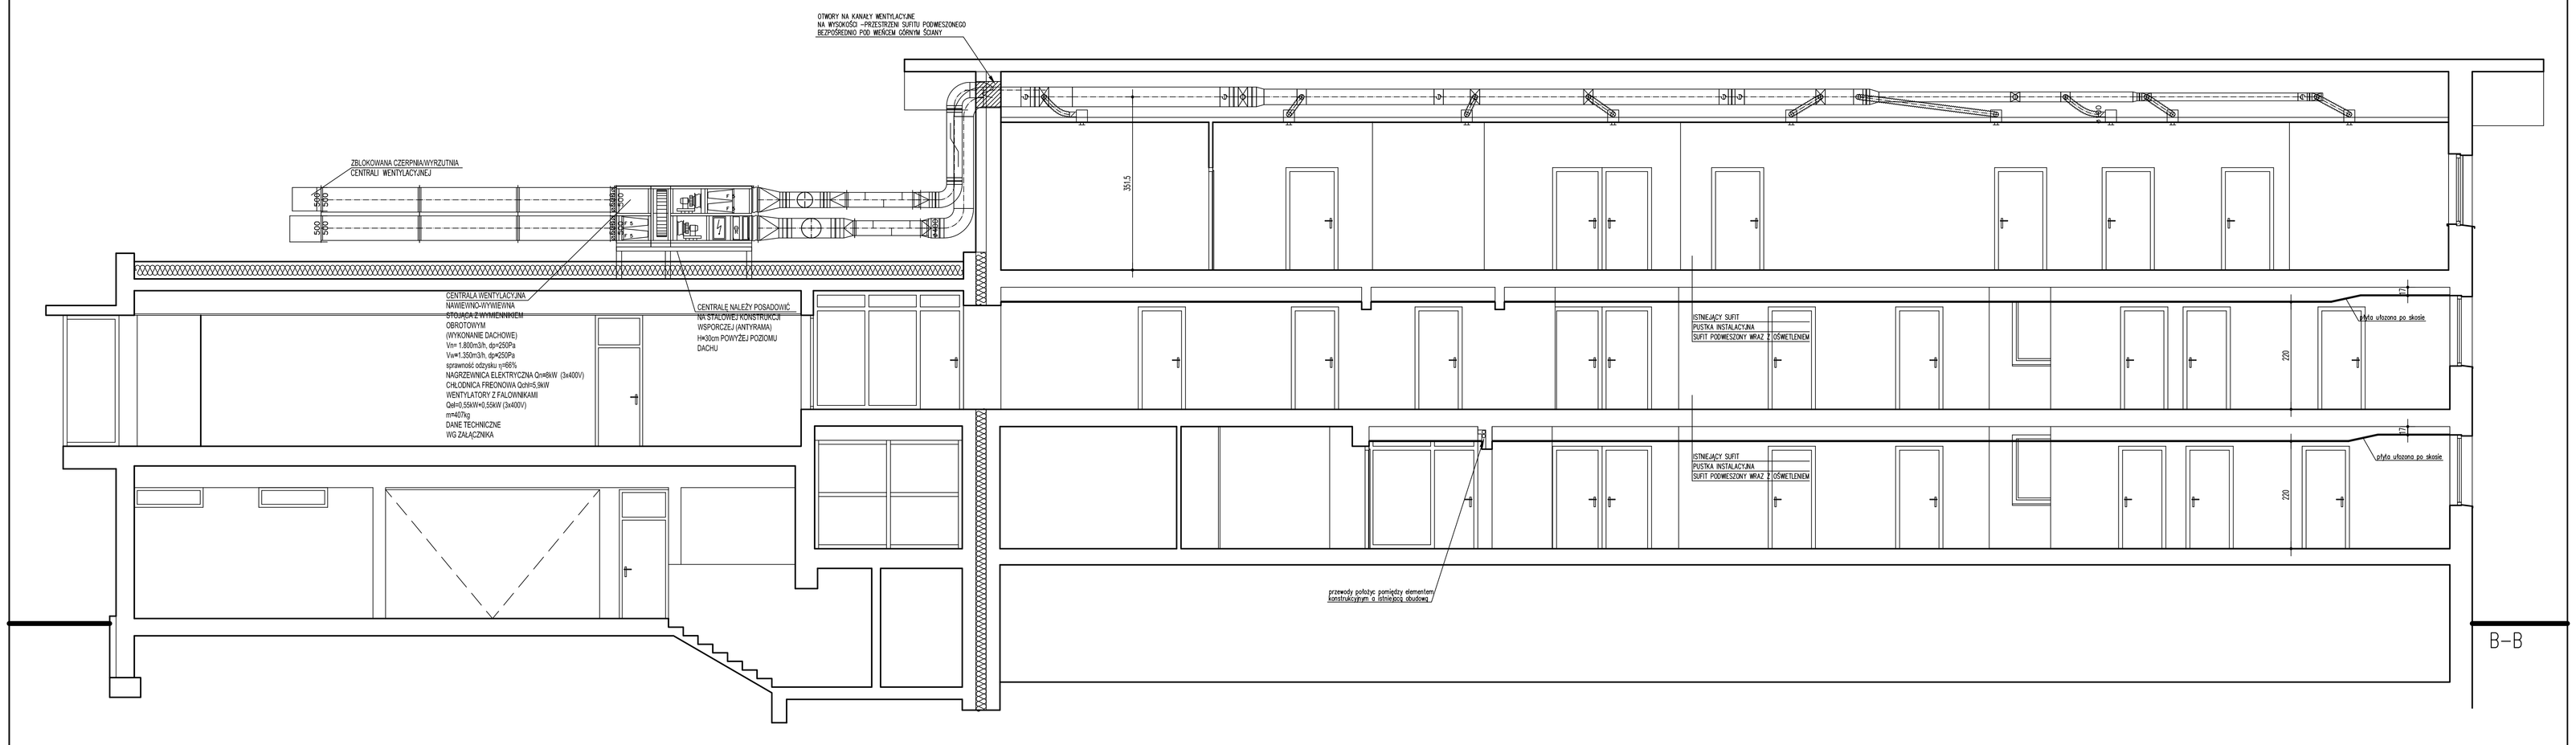

ARCHITEKTONICZNA PRACOWNIA PROJEKTOWA
TOMASZ DROZDZYŃSKI
ul.Koniińska 18 , 61-041 Poznań , tel./fax 8708 614, 0601 87 51 57

INWESTOR: Wielkopolski Zarząd Dróg Wojewódzkich w Poznaniu, ul. Wilczak 51, 61-623 Poznań

TEMAT: Projekt instalacji chłodzenia i zasilania awaryjnego serwerowni budynku WZDW w Poznaniu

PRZEKRÓJ – B-B

		SPECJALNOŚĆ / NR UPRAWNIEŃ	PODPIS
AUTOR:	mgr. inż.arch. T.Drozdzyński	ARCHITEKTURA 113/91/93	
SPRAWDZAJĄCY:	mgr. inż.arch. G.Bukin	ARCHITEKTURA 186/96/93	

BRANŻA: ARCHITEKTURA | DATA: 11.2014r. | REW.: 00 | SKALA: 1:50 | NR RYS.: **5**