


# Plan orientacyjny skala 1:10000

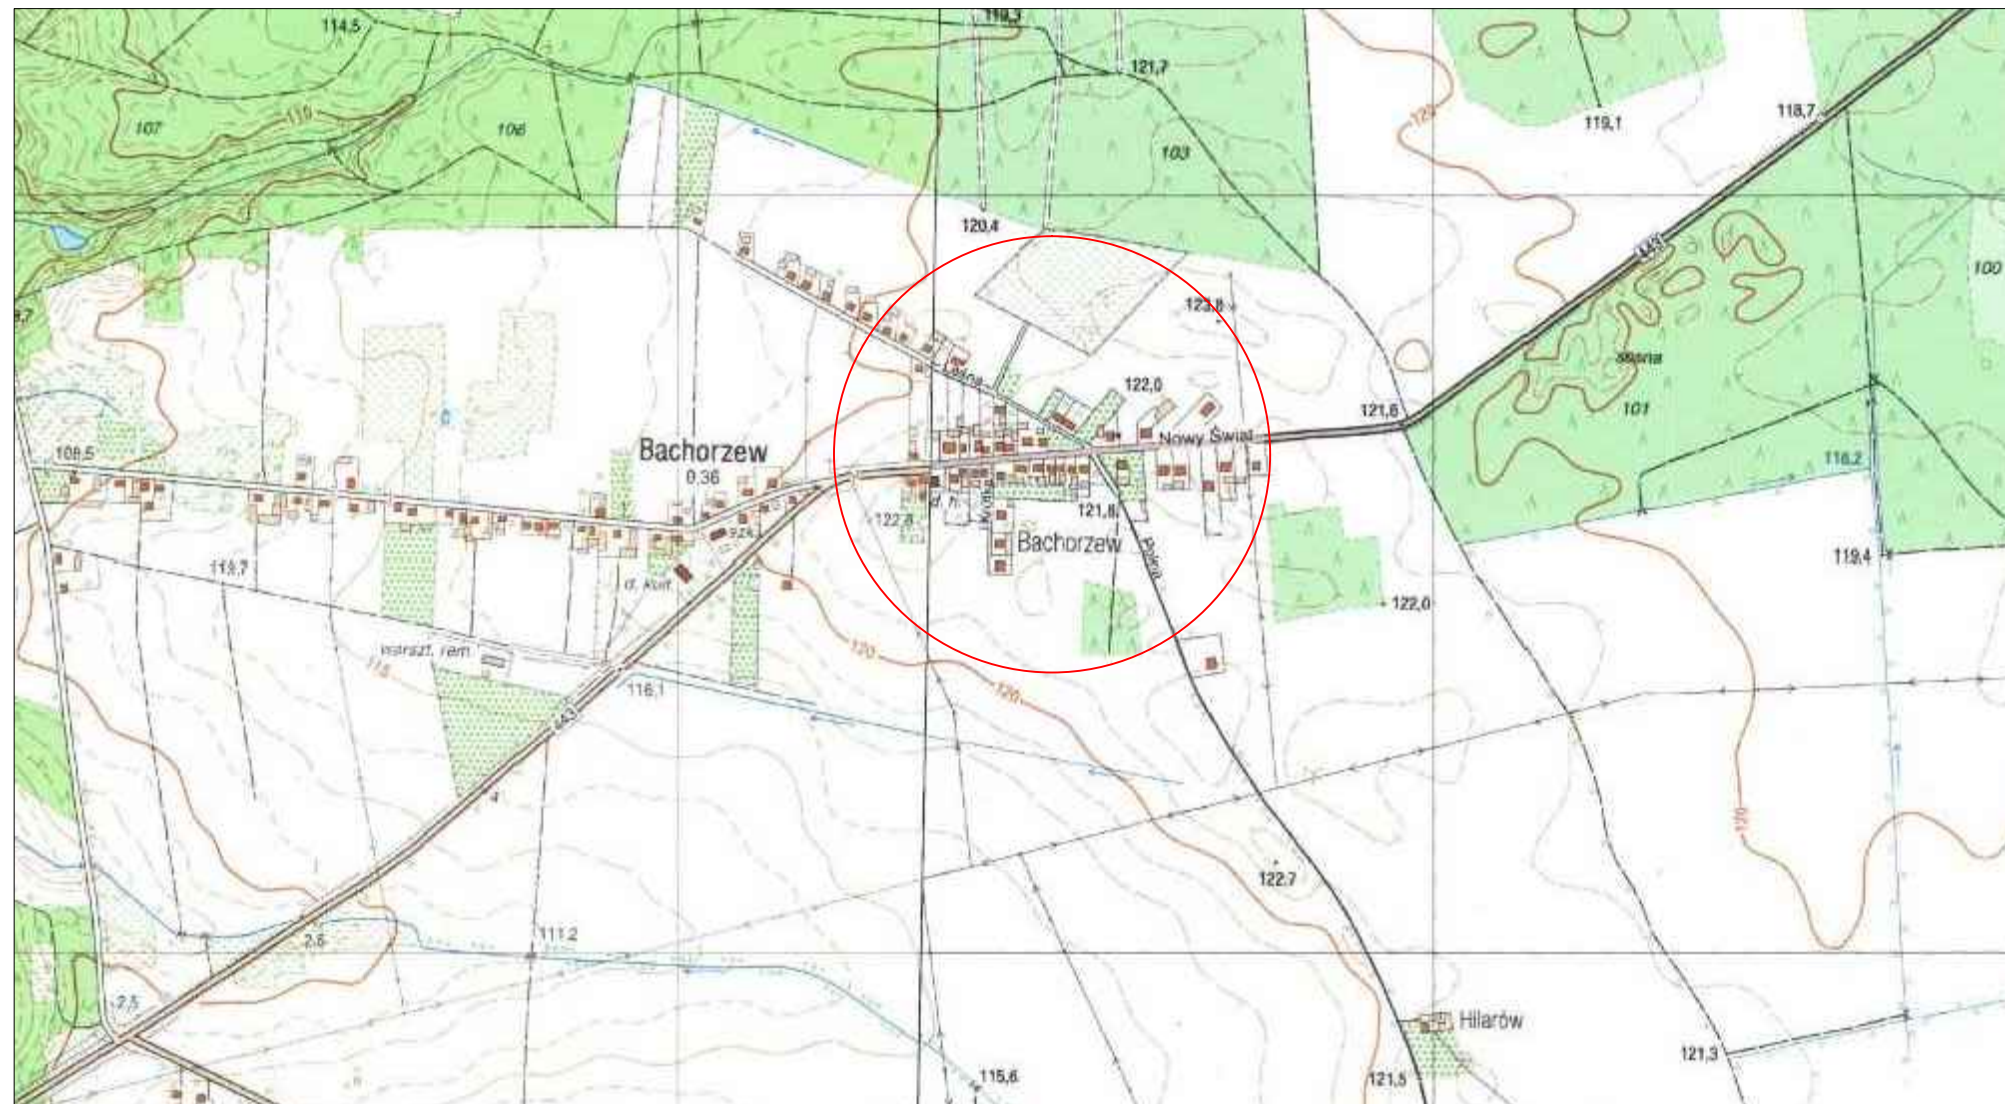

JEDNOSTKA PROJEKTUJĄCA	Wielkopolski Zarząd Dróg Wojewódzkich w Poznaniu Rejon Dróg Wojewódzkich w Ostrowie Wlkp. ul. Staroprzygodzka 25, 63-400 Ostrów Wlkp.	
RYSUNEK	Plan orientacyjny	SKALA 1: 10000
LOKALIZACJA	Remont drogi wojewódzkiej nr 443 w m. Bachorzew	
BRANŻA	Drogowa	RYSUNEK NR 1.1
Wykonał Marcin Sibiński		DATA : 01.2017 r.