


Remont nawierzchni w ciągu drogi wojewódzkiej nr 180 ul. Grunwaldzka w m. Trzcianka km od 21+250 - do 21+760

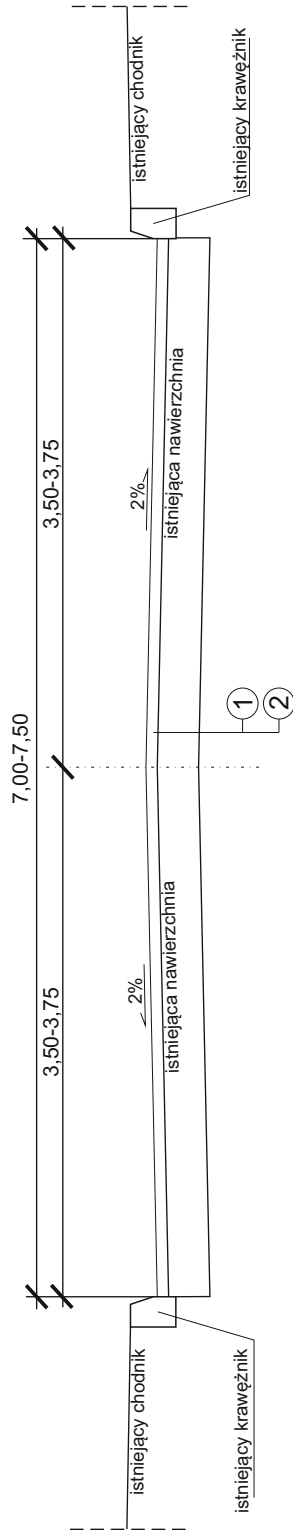

LEGENDA:

- ① - warstwa ścierna SMA-11 gr. 5 cm
- ② - istniejąca nawierzchnia

Inwestor:	Wielkopolski Zarząd Dróg Wojewódzkich w Poznaniu Rejon Dróg Wojewódzkich w Czarnkowie		
Nazwa inwestycji:	Remont nawierzchni w ciągu drogi wojewódzkiej nr 180 m. Trzcianka ul. Grunwaldzka od km 21+250 do km 21+760		
Data: czerwiec 2017r.	Skala: 1:50		Nr rysunku: 3