


PLAN ORIENTACYJNY

skala 1:50 000

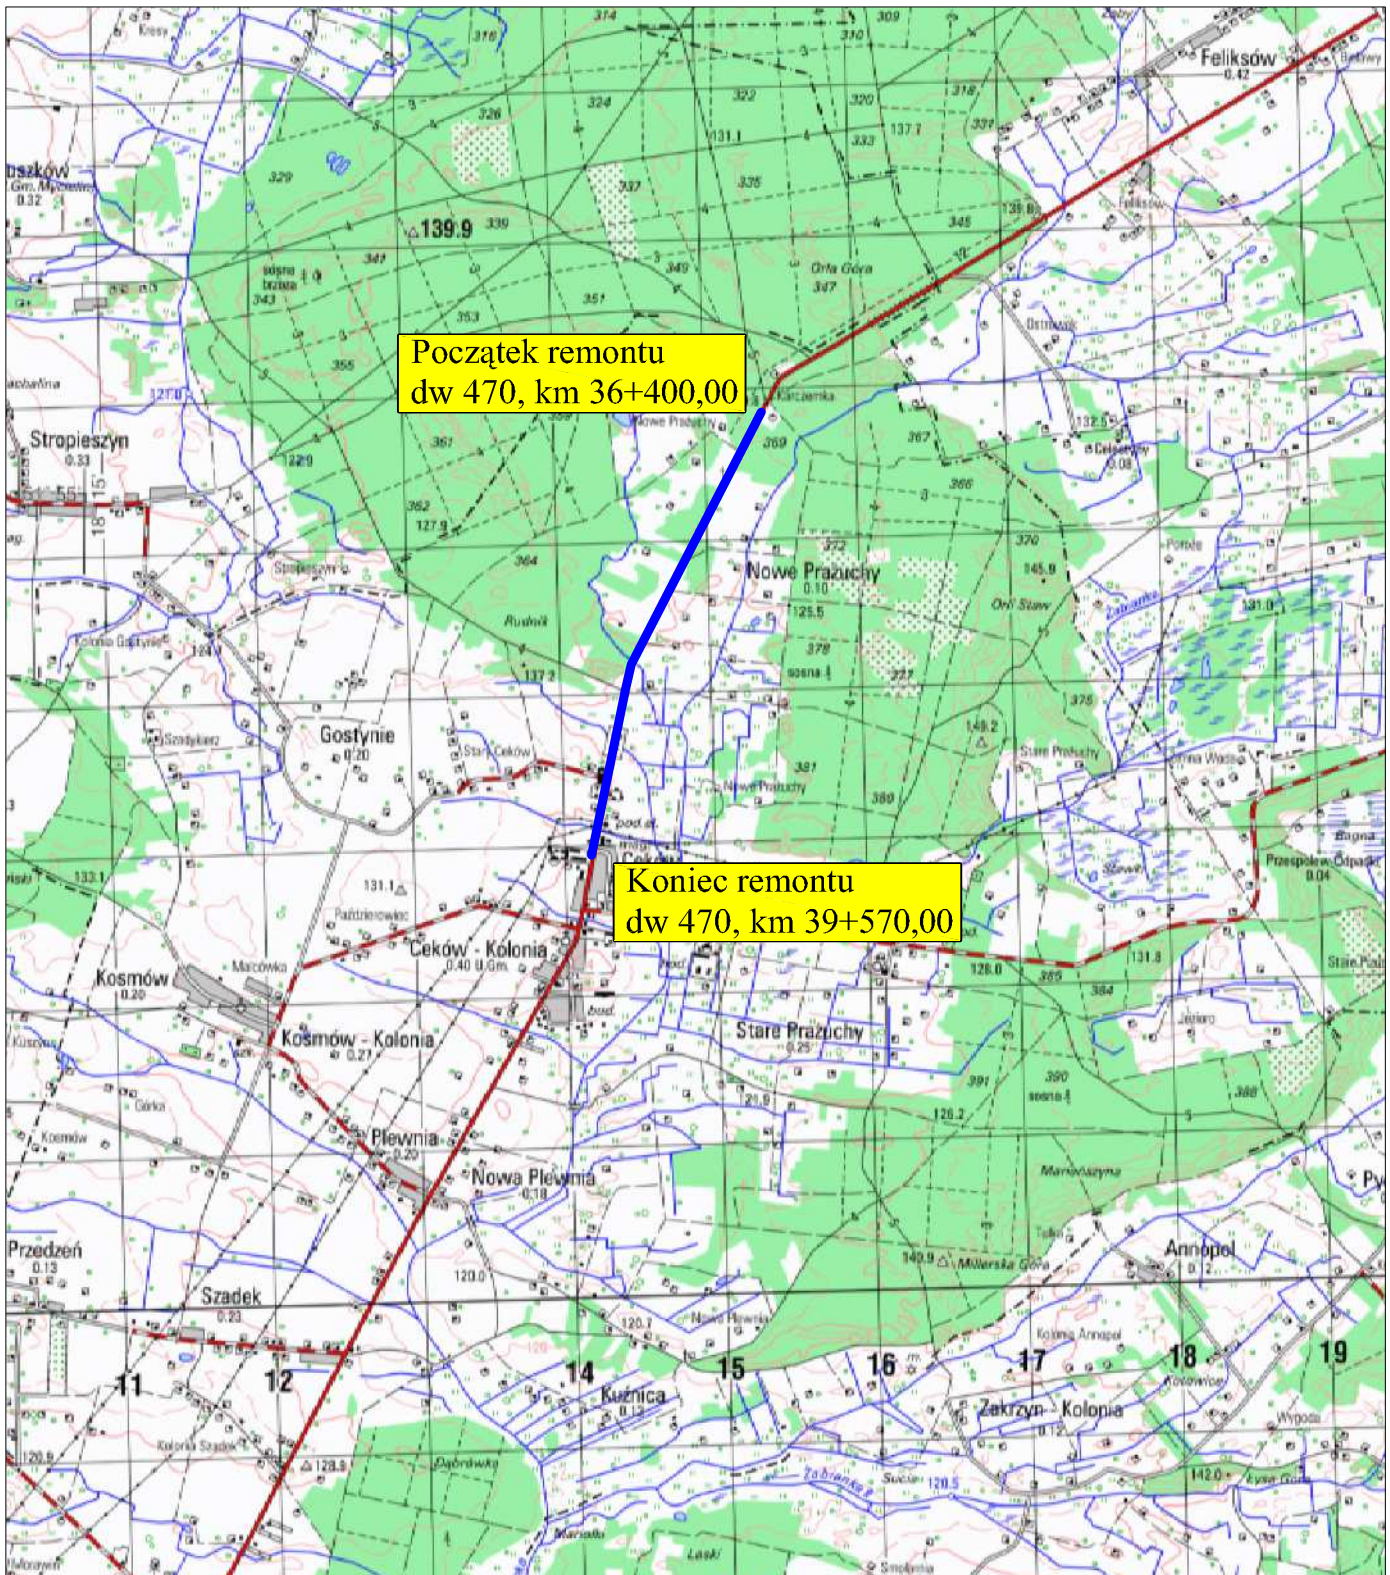

**Remont nawierzchni jezdni drogi wojewódzkiej
nr 470 Kościelec-Kalisz
na odcinku od m. Prażuchy Nowe do m. Cieków Kolonia**