




zatoki autobusowe
(od km 36+594,00 do km 36+750,00, od km 36+793,50 do km 36+949,50)

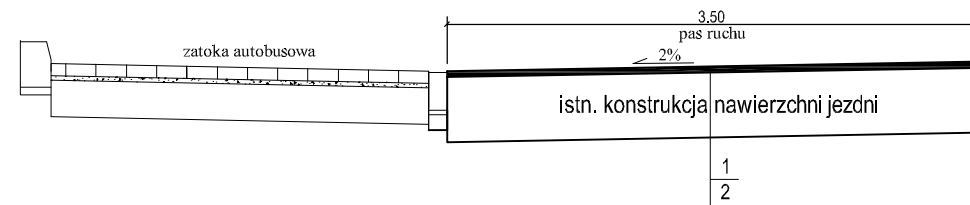

w przekroju skrzyżowań z drogami publ.

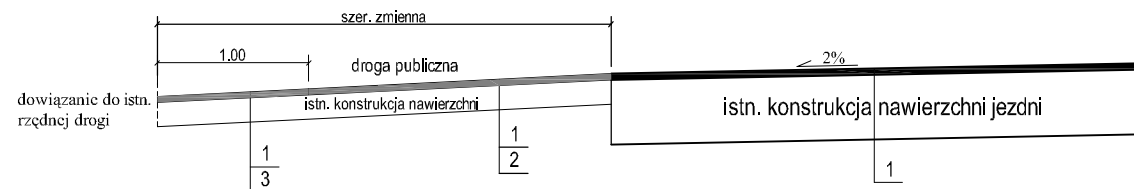

w przekroju zjazdów o nawierzchni bitumicznej

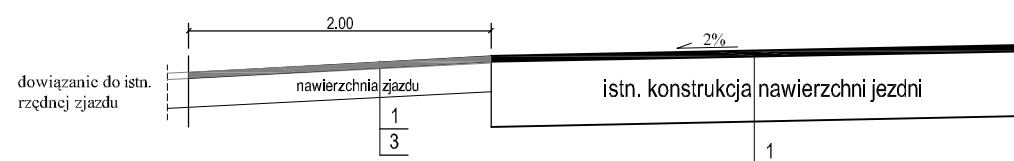

OZNACZENIA:

1. Warstwa ścierna z SMA 11 PMB 45/80-55 o grubości 4 cm
2. Frezowanie korekcyjne nawierzchni jezdni o grubości 3 cm
3. Frezowanie nawierzchni jezdni o grubości 4 cm
4. Materiał pozyskany z frezowania - destruk

ROL DRÓG Zakład Usługowo Produkcyjny Roboty Drogowo Budowlane Rajsko 2, 62-860 Opatówek		
nazwa rysunku	Przekroje normalne	
Skala 1:50	branża	drogowa
Remont nawierzchni jezdni drogi wojewódzkiej nr 470 Kościelec-Kalisz na odcinku od m. Prażuchy Nowe do m. Ceków Kolonia		
Projektował :	Wiktor Piętka	
Opracował:	Rafał Świątek	
Inwestor:	Wielkopolski Zarząd Dróg Wojewódzkich w Poznaniu ul. Wilczak 51, 61-623 Poznań	Rys. nr 1