



PIĘTRO

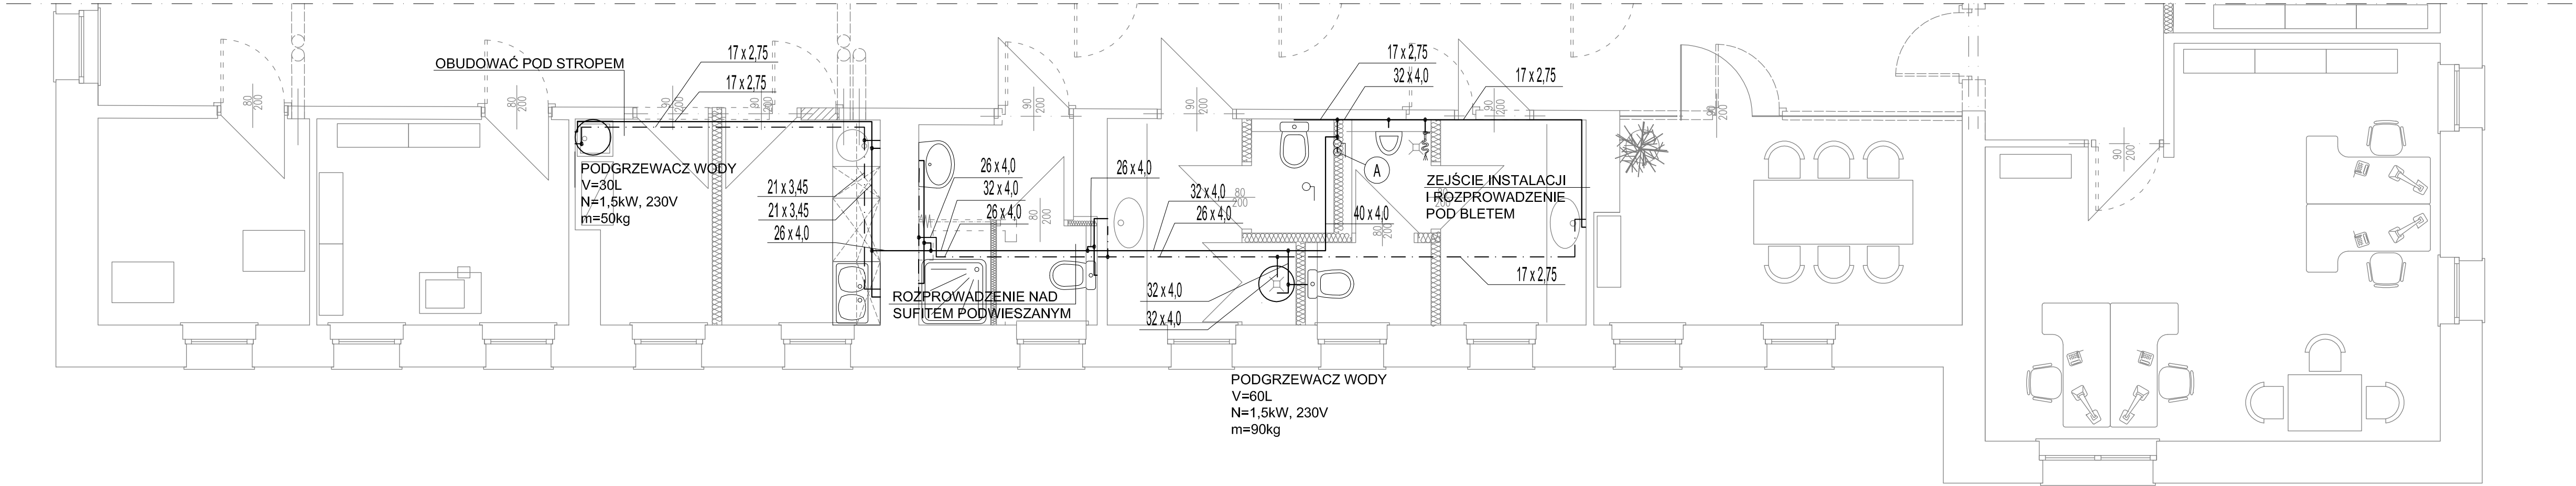

PARTER

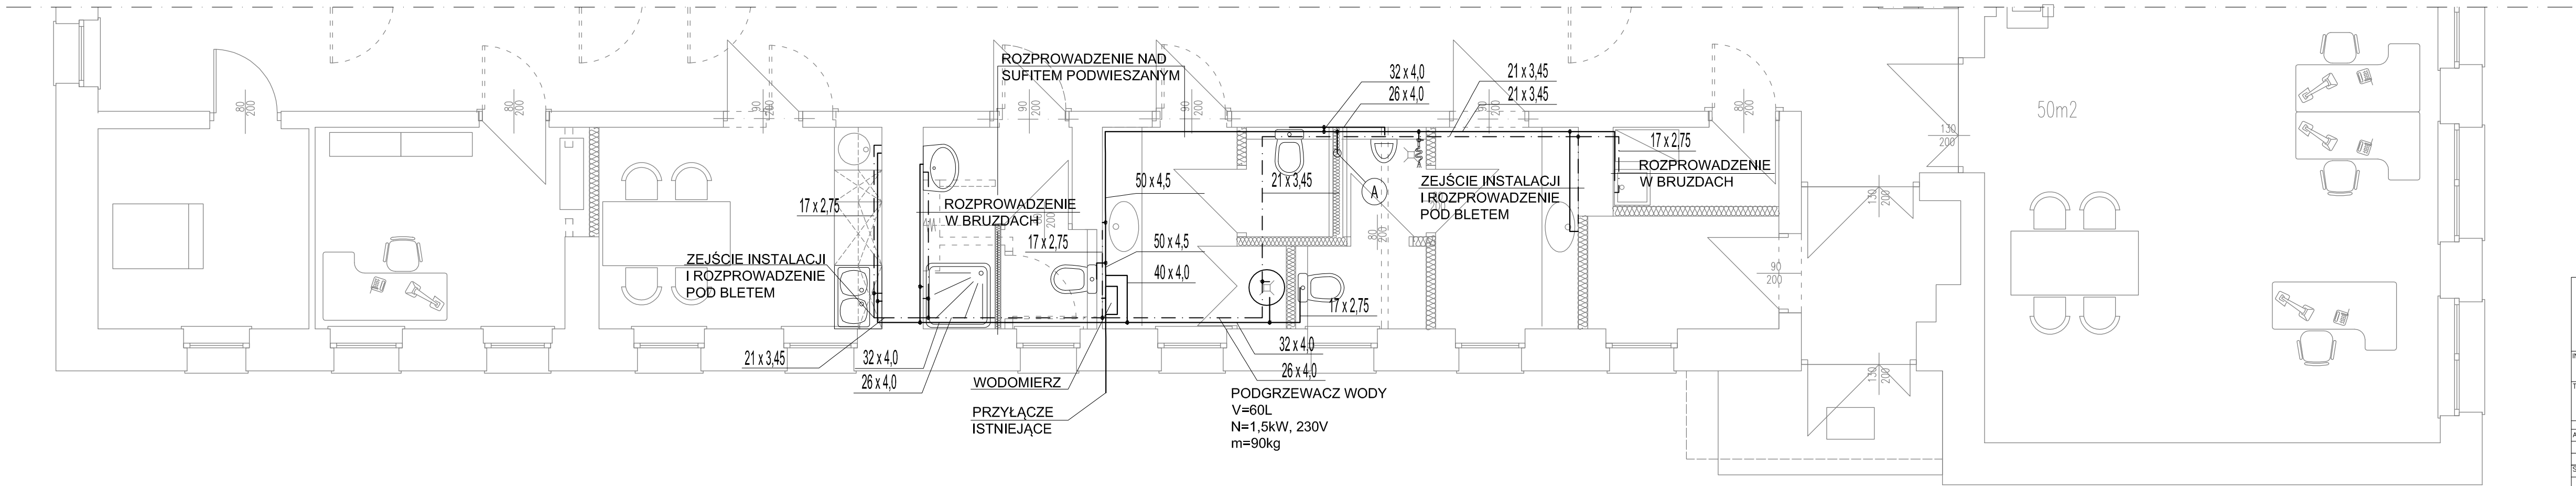

| | | | | | |
|---|---|------------------------------|------------------|------------------|---------|
| ARCHITEKTONICZNA PRACOWNIA PROJEKTOWA TOMASZ DROŻDŻYŃSKI ul.Koninska 18 , 61-041 Poznań , tel./fax 8708 614, 0601 87 51 57 | | | | | |
| INWESTOR: | Wielkopolski Zarząd Dróg Wojewódzkich w Poznaniu, ul. Wilczak 1 | | | | |
| TEMAT: | INSTALACJA WODY UŻYTKOWEJ. | | | | |
| AUTOR: | mgr inż. ANDRZEJ BOROWCZYK | SPECJALNOŚĆ I NR UPRAWNIENI: | SANITARNIA | WKP/0244/POOS/05 | PODPIS: |
| SPRAWDZAJĄCY: | mgr inż. ANDRZEJ BARNA | SANITARNIA | WKP/0034/POOS/03 | | |
| BRANŻA: | SANITARNIA | DATA: | 02.2016 | REV: | 00 |
| | | SKALA: | 1:50 | NR RYS.: | 5 |