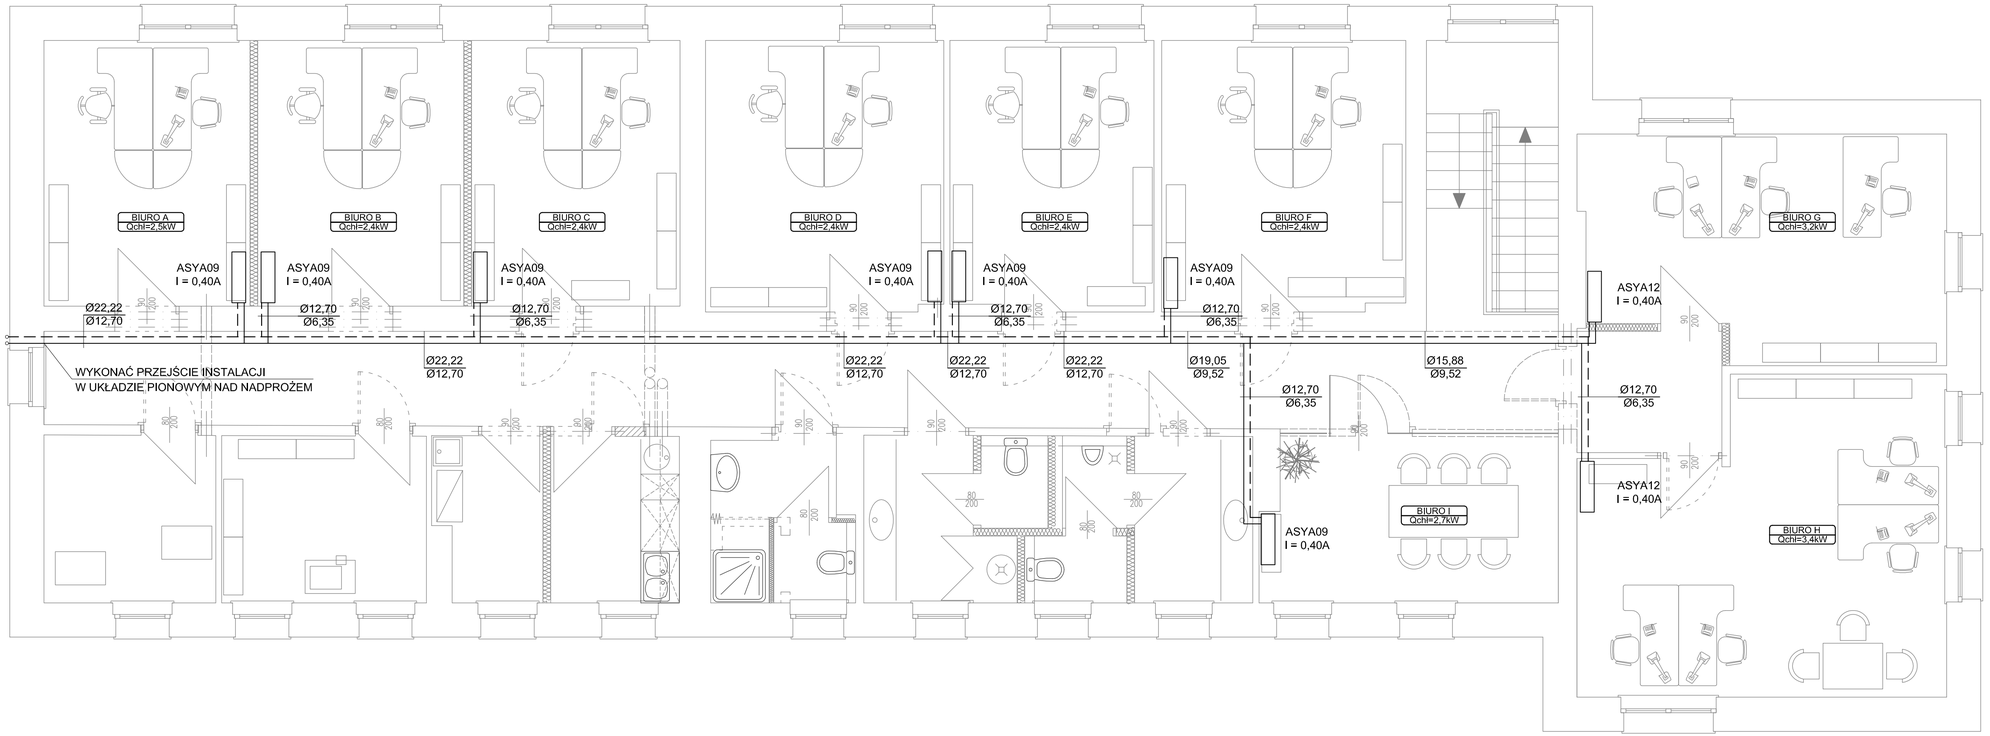

ARCHITEKTONICZNA
PRACOWNIA PROJEKTOWA
TOMASZ DROŻDŻYŃSKI
ul.Konińska 18 , 61-041 Poznań , tel./fax 8708 614, 0601 87 51 57

INWESTOR: Wielkopolski Zarząd Dróg Wojewódzkich w Poznaniu, ul. Wilczak 1

TEMAT: INSTALACJA CHŁODZENIA POWIETRZA. PIĘTRO

		SPECJALNOŚĆ I NR UPRAWNIEŃ	PODPIS:
AUTOR:	mgr inż. ANDRZEJ BOROWCZYK	SANITARNA MKP/0244/POOS/05	
SPRAWDZAJĄCY:	mgr inż. ANDRZEJ BARNA	SANITARNA MKP/0034/POOS/03	

BRANŻA:	DATA:	REV:	SKALA:	NR RYS.:
SANITARNA	02.2016	00	1:50	2