


PRZEKRÓJ NORMALNY

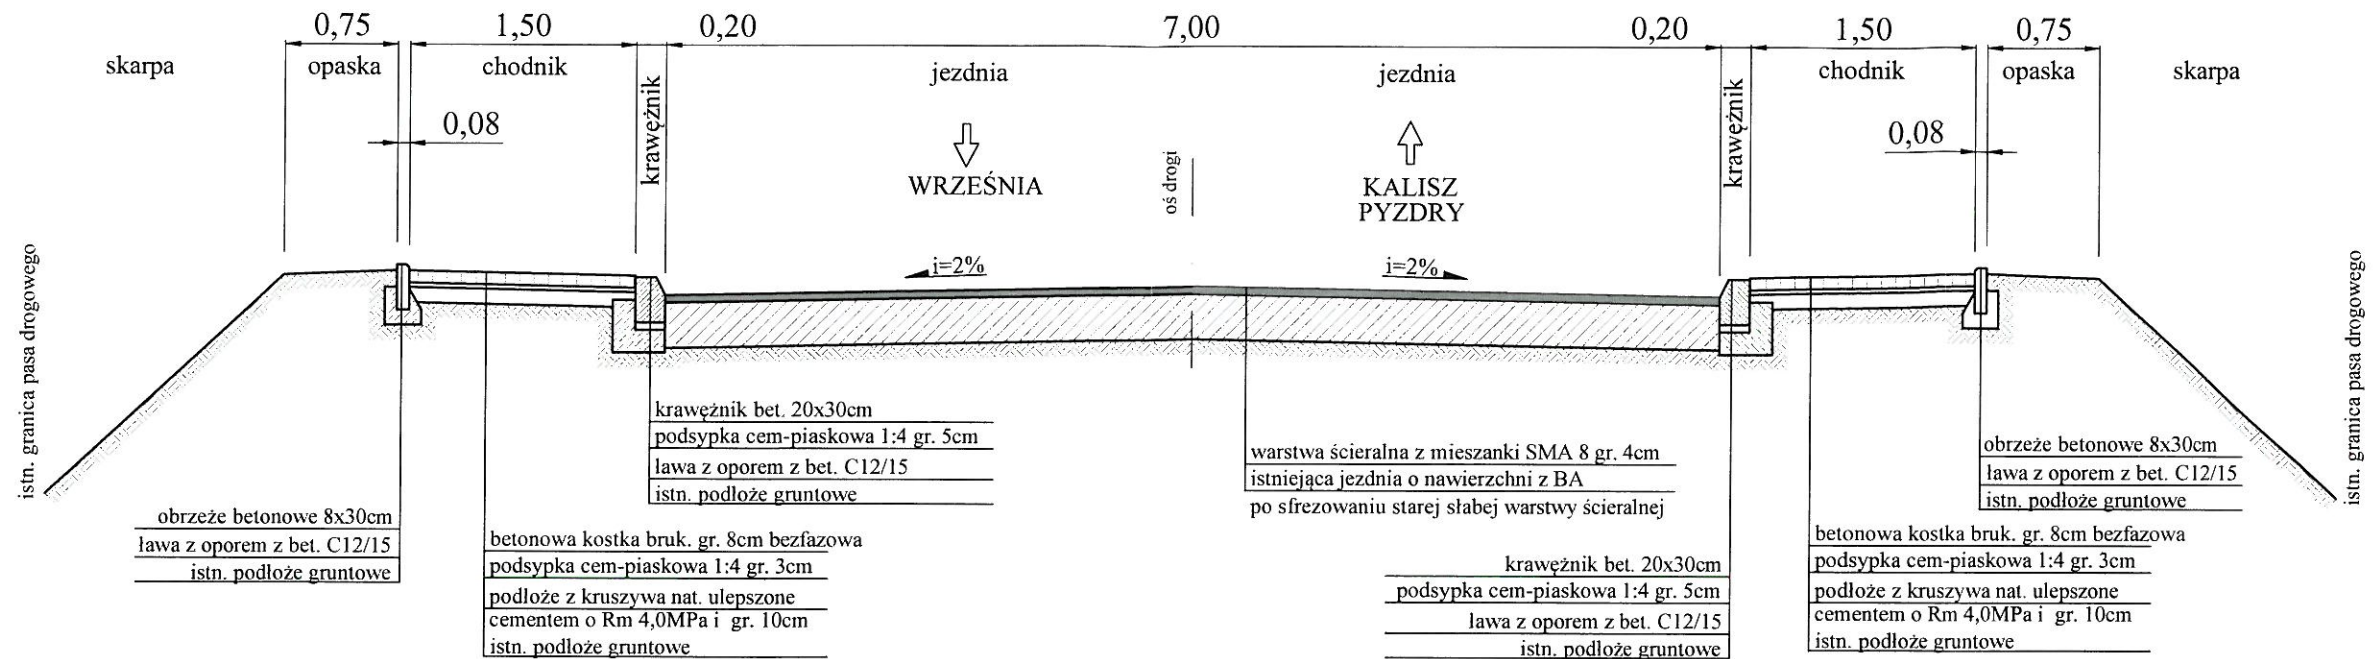

Sprawdzono w WZDW w Poznaniu
pod względem zgodności
rozwiązań z wytycznymi inwestora
dnia 09.06.2017 r. roku
podpis *[Signature]*

Lech Szyperski

Naczelnik Wydziału Dokumentacji
i Przygotowania Inwestycji

mgr inż. Sylwia Sierżant

Z-ca KIEROWNIKA
Rejonu Dróg Wojewódzkich
w Koninie
mgr inż. Paweł Kubiak

Wielkopolski Zarząd Dróg Wojewódzkich
w Poznaniu
dnia 09.06.2017 r. roku
podpis Z-ca Dyrektora
[Signature]

Andrzej Staszewski

Jednostka opracowująca:		
Rejon Dróg Wojewódzkich w Koninie 62-510 Konin, ul. Przemysłowa 122		
Temat:		
Remont nawierzchni drogi wojewódzkiej nr 442 Września – Pyzdry – Kalisz w m. Bierzglinek w km 0+000 – 0+620 wraz z rem. chodników		
Adres inwestycji:		
m. Bierzglinek, gm. Września pow. wrzesiński woj. wielkopolskie		
Inwestor:		
WZDW w Poznaniu ul. Wilczak 51, 61-623 Poznań		
Zakres:		
PRZEKRÓJ NORMALNY		
Skala:	Data:	Nr. Rysunku:
1:50	29.05.2017r.	2