



Remont nawierzchni w ciągu drogi wojewódzkiej nr 187  
ul. Łukowska w m. Oborniki


od km 44+130 do km 44+700

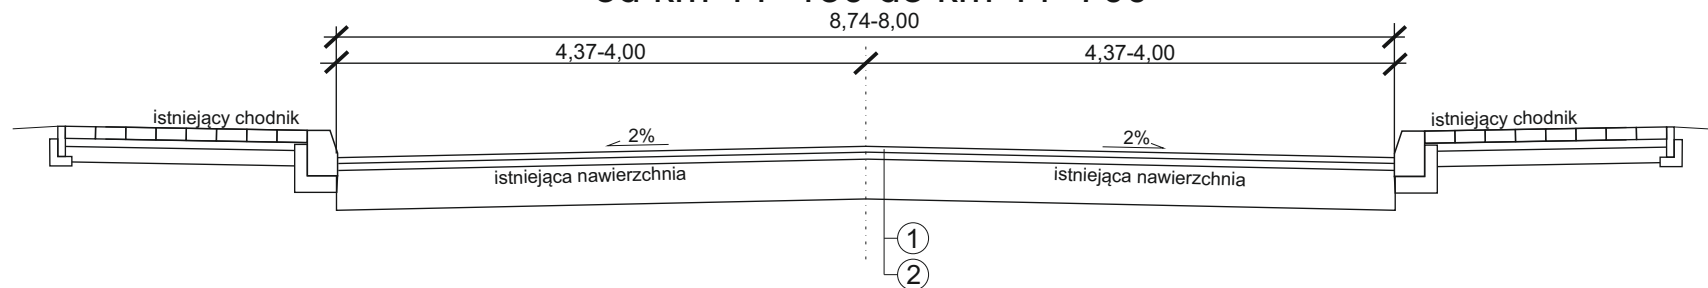

od km 44+700 do km 45+000

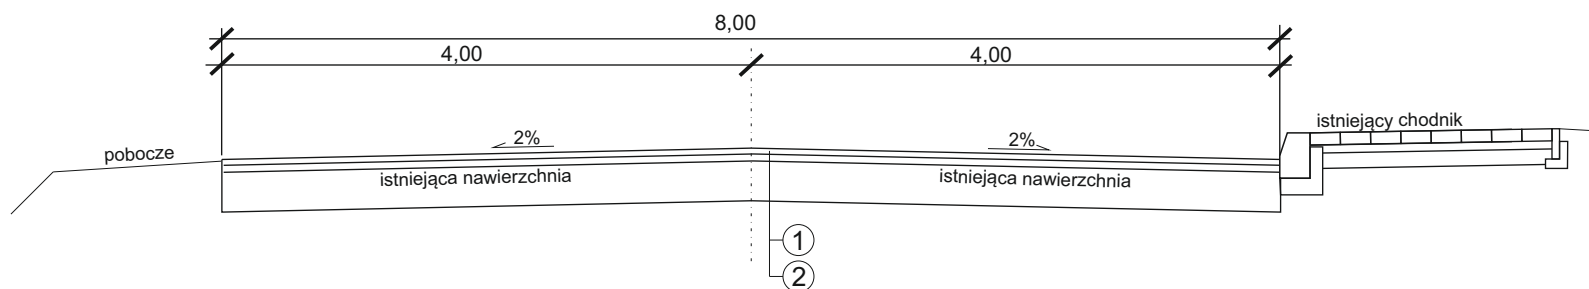

od km 45+000 do km 45+050

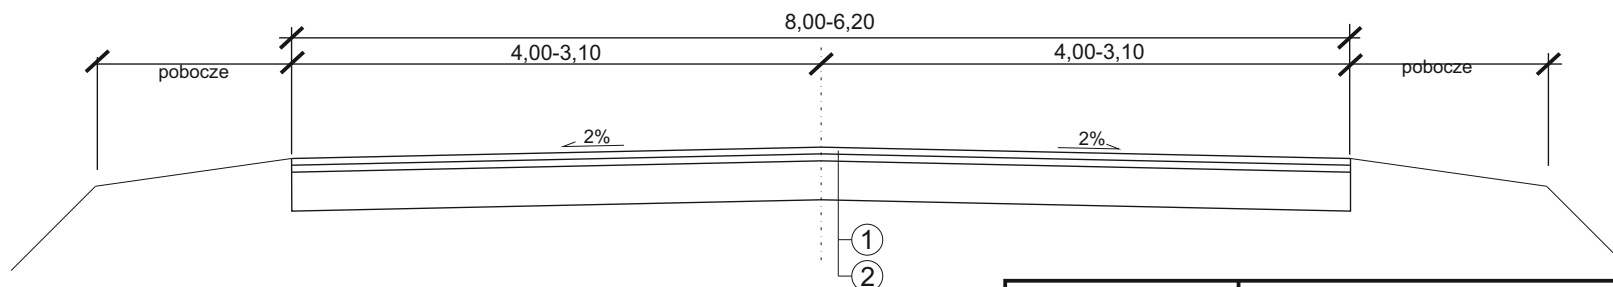

LEGENDA:

- ① warstwa ścieralna SMA KR 4 - gr. 4 cm
- ② warstwa wiążąca z bet.asfaltowego - gr. 4 cm

Inwestor:	Wielkopolski Zarząd Dróg Wojewódzkich w Poznaniu Rejon Dróg Wojewódzkich w Czarnkowie		
Nazwa inwestycji:	<b>Remont nawierzchni drogi wojewódzkiej DW 187 ul. Łukowska w m. Oborniki</b>		
Data: luty 2018r.	Skala: 1:50		Nr rysunku: