


1

chodnik - ul. Sikorskiego

od km 0+000,00 do km 0+434,80

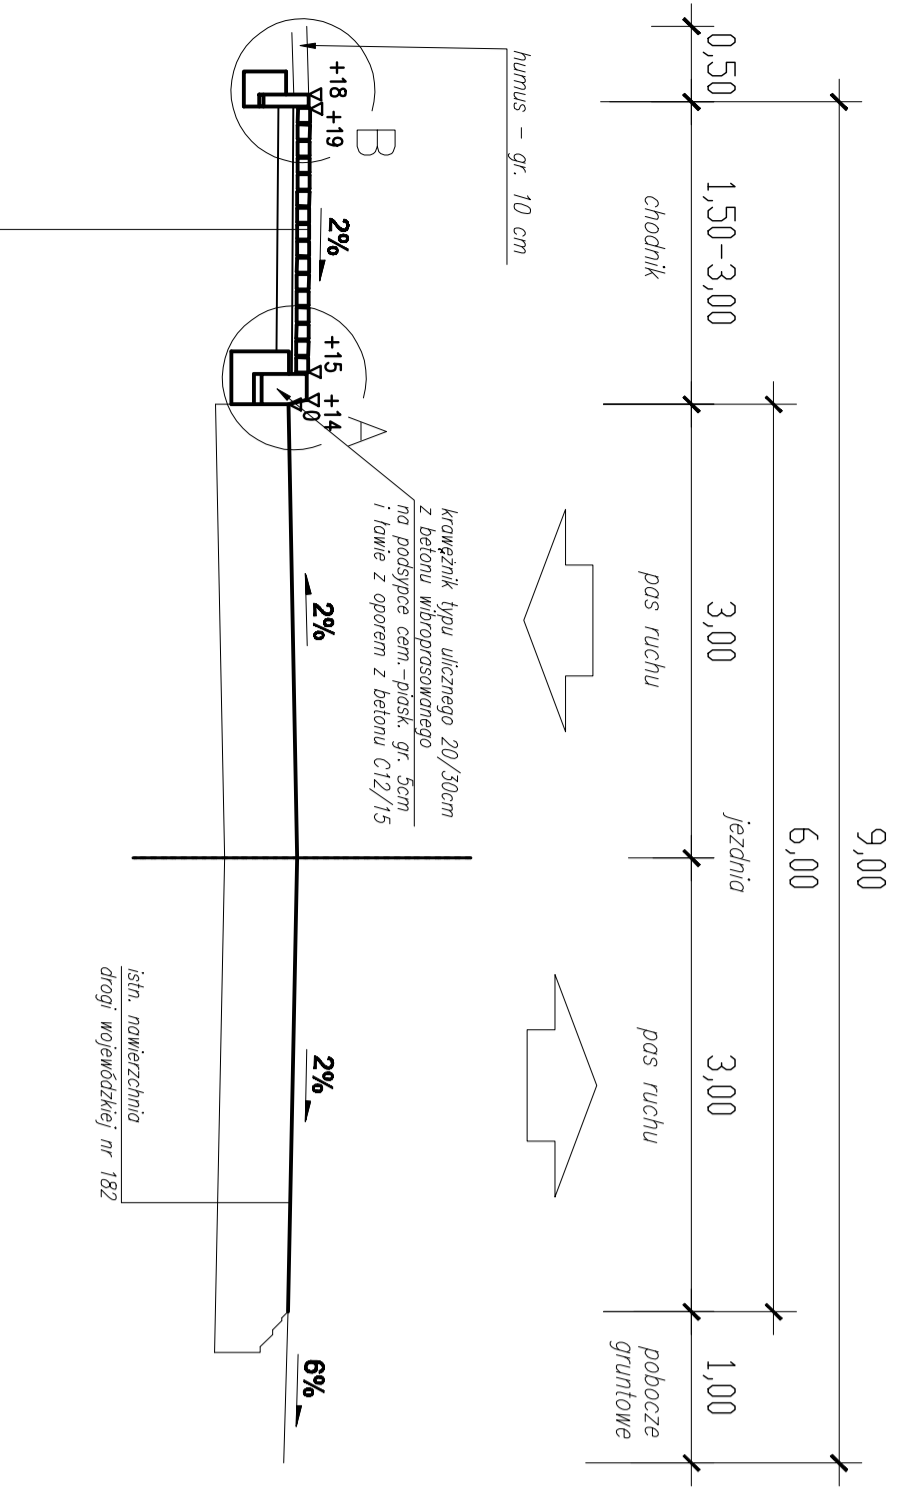


gr. 8cm kostka brukowa betonowa (koloru szarego) typu "CEGLA"
 gr. 3cm podsypka cementowo-piaskowa (1:4)
 gr. 10cm W-wa podbudowy zasadniczej z mieszanki zwięzłej spoiwem (słob. cementem z betonami) o Rm=2,5MPa
 łącznie gr. 21cm

2

chodnik - ul. Sikorskiego

od km 0+000,00 do km 0+434,80
 przekrój z proj. barierką U-11a

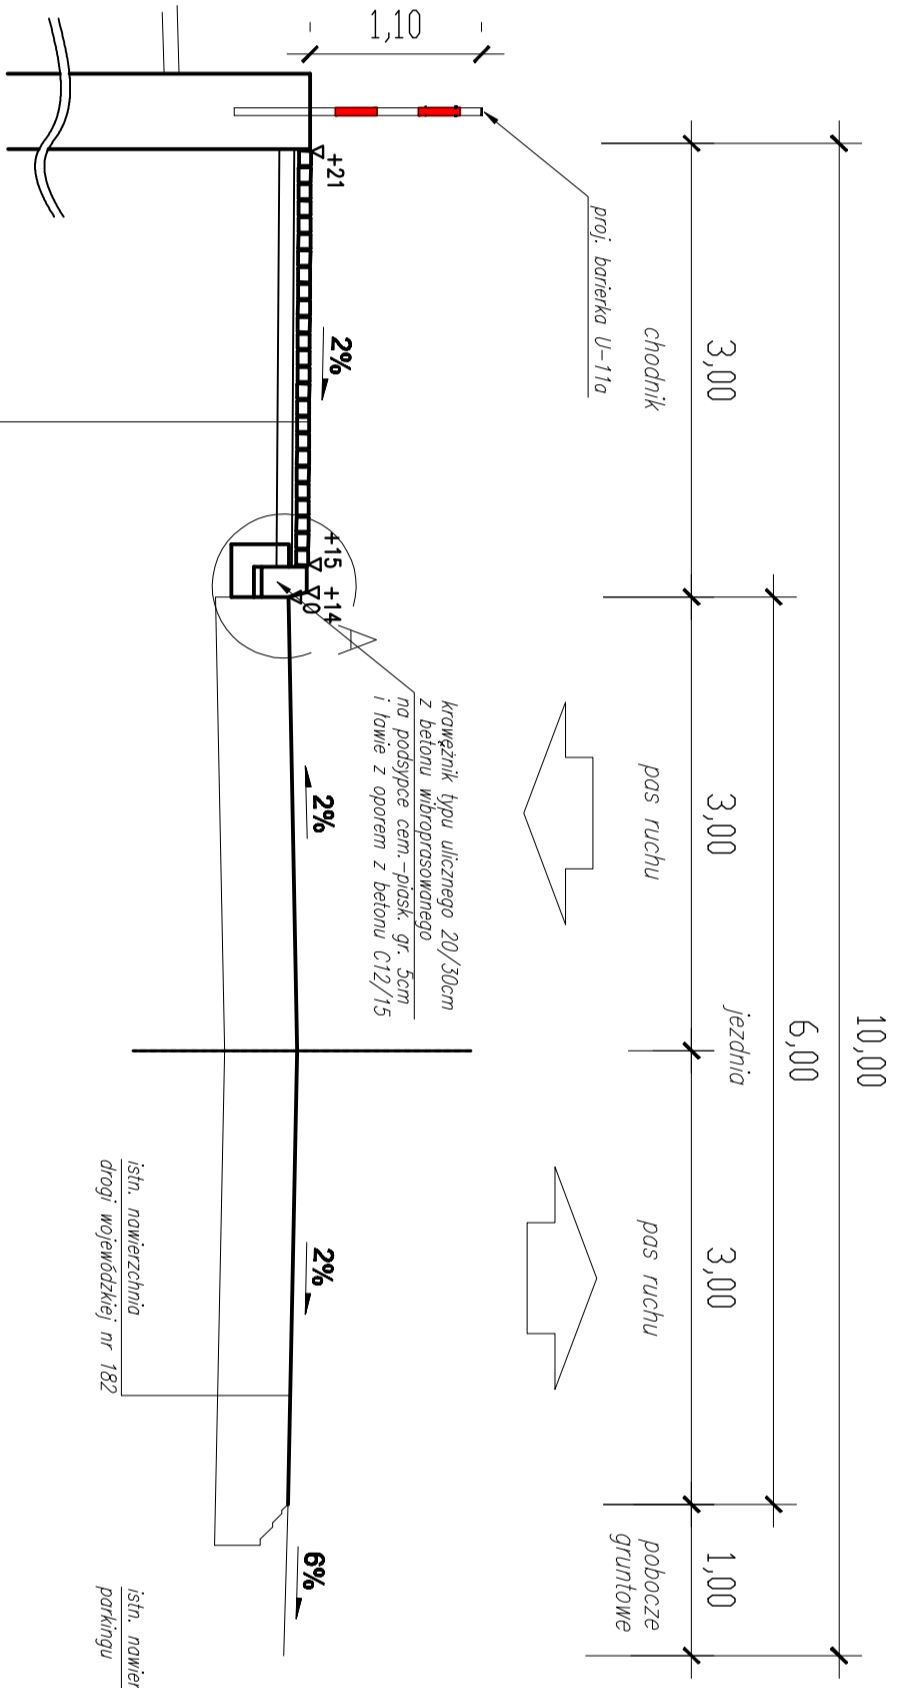


gr. 8cm kostka brukowa betonowa (koloru szarego) typu "CEGLA"
 gr. 3cm podsypka cementowo-piaskowa (1:4)
 gr. 10cm W-wa podbudowy zasadniczej z mieszanki zwięzłej spoiwem (słob. cementem z betonami) o Rm=2,5MPa
 łącznie gr. 21cm

1

chodnik - ul. Sikorskiego

od km 0+000,00 do km 0+434,80
 przekrój przy parkingu

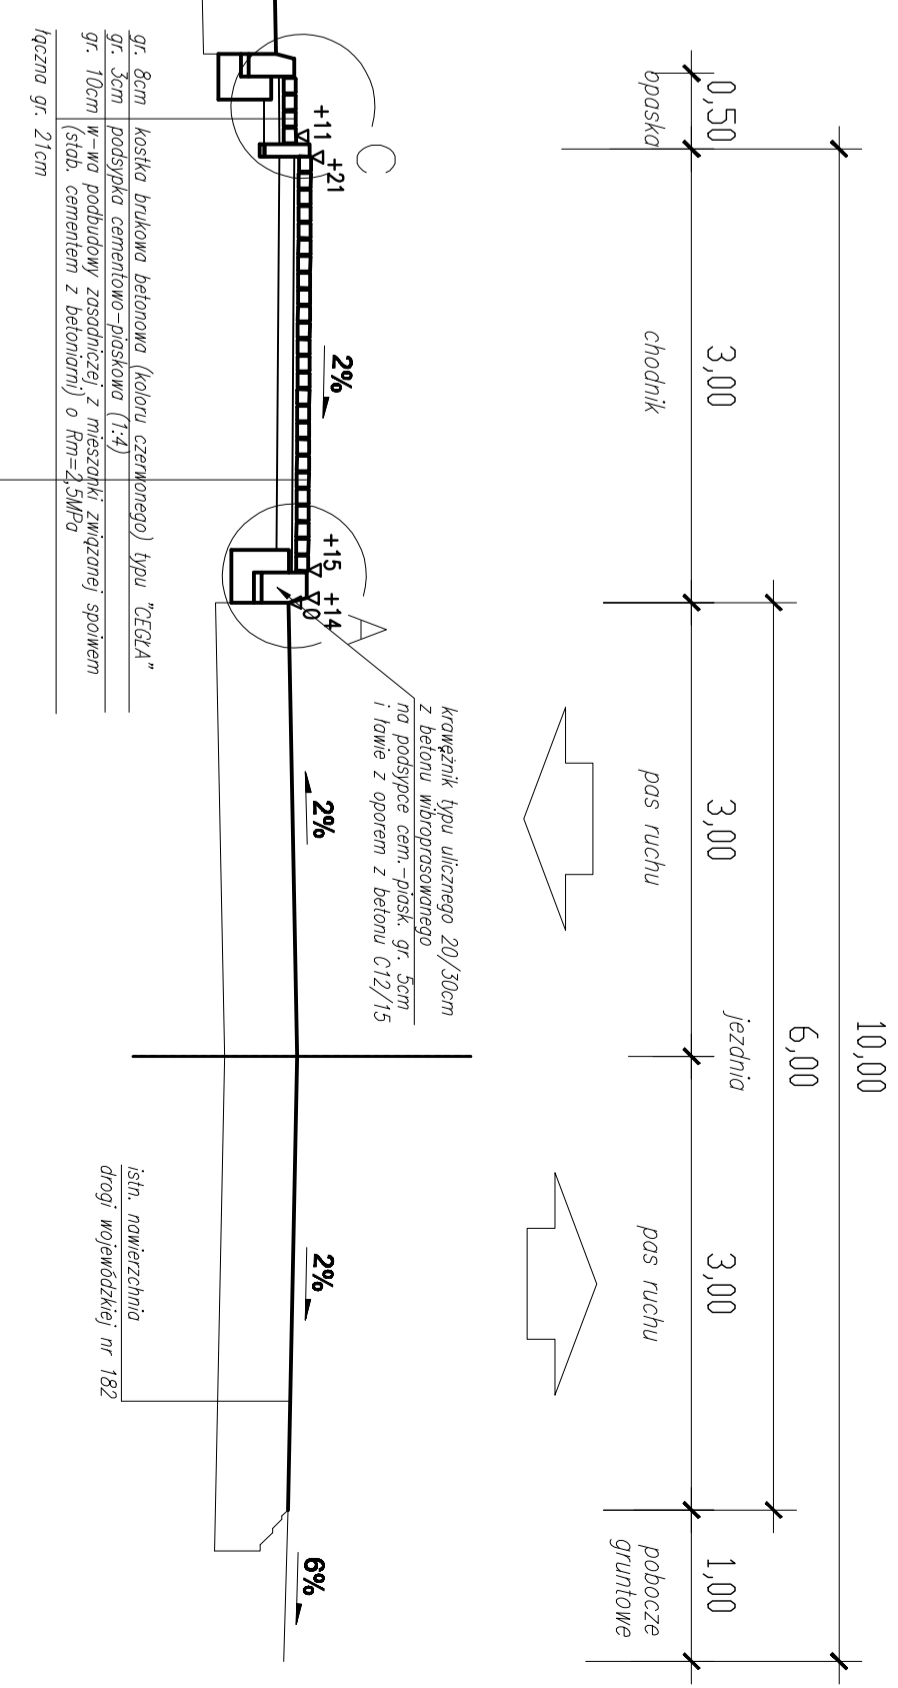

gr. 8cm kostka brukowa betonowa (koloru szarego) typu "CEGLA"
 gr. 3cm podsypka cementowo-piaskowa (1:4)
 gr. 10cm W-wa podbudowy zasadniczej z mieszanki zwięzłej spoiwem (słob. cementem z betonami) o Rm=2,5MPa
 łącznie gr. 21cm

Inwestor: Wielkopolski Zarząd Dróg Wojewódzkich ul. Wilczak 51 61-623 Poznań		ul. Jodłowa 3 62-090 Rakoniewka tel. 606 183 533 biuro@atar.com.pl NIP 787-10-63-43 REGON 301889182	
Nr umowy: 69/08.Sz/17		Inwestycja: PRZEBUDOWA CHODNIKA W CIĄGU DRÓGI WOJEWÓDZKIEJ NR 182 W H. MIEDZYCHOD - UL. SKORSKIEGO	
Branża: Drógowa		Nr rys.: 3	
Rysunki: Przekroje normalne		Stan: 3	
STANOWISKO: IMIĘ I NAZWIŚKO	NR UPRAWNIENI: SPECIALNOSCI	PODPIS:	PODPIS:
Projektant: mgr inż. Robert Salomon	WP/RSZ/POD/01/16	Data opracowania: 2017r.	Skala: 1:50
Sprawdzający: mgr inż. Dorian Pledowski	WP/RSZ/POD/01/17		
Stadium dokumentacji: PW			