

Investor: Wielkopolski Zarząd
Drog Wojewódzkich
ul. Wilczak 51
61-623 Poznań

ul. Jodłowa 3
62-090 Rokietnica
tel. 606 183 533
biuro.atar@gmail.pl
NIP 787-110-63-43
REGON 301889182

Nr umowy: 69/08.Sz/17

Investycja: PRZEBUDOWA CHODNIKA W CIĄGU DRUGI WOJEWÓDZKIEJ NR 182
W M. MIEDZYCHÓD - UL. SIKORSKIEGO

Branża: Drogowa

Rysunek: Szczegół zjazdu indywidualnego

Nr rys.: 4

STANOWISKO IMIĘ I NAZWISKO

NR UPRAWNIENI
SPECJALNOŚĆ PODPIS

4

Projektant mgr inż. Robert Salomon

WKP/0235/P000/06
do projektowania bez ograniczeń
w specjalności drogowej

WKP/0235/P000/06

Sprawdzający mgr inż. Dorian Piechowiak

WKP/0236/P000/12
do projektowania bez ograniczeń
w specjalności drogowej

WKP/0236/P000/12

Stadium dokumentacji: PW

Data opracowania: 2017r.


Skala: 1:50

* Podłoże należy doprowadzić do nośności grupy G1 o module sprężystości (wtórnym) nie mniejszym niż 100 MPa oraz wskaźniku zagęszczenia 1,00 łączna gr. 31cm

gr. 10cm	grunt stabilizowany cementem o $R_m=2,5$ MPa*
gr. 15cm	w-wa podbudowy z tłucznia stabilizowanego mechanicznie
gr. 3cm	podsyпка cementowo-piaskowa 1:4
gr. 8cm	warstwa scieralna z kostki betonowej (grafitowej) typu "BEHATON"

krawężnik betonowy 20x30 wyniesiony +4cm ponad istniejącą nawierzchnię krawędzi jezdni na podsypce cementowo-piaskowej gr. 5cm i na ławie betonowej z oporem

Nawierzchnię zjazdu ograniczyć obrzeżem betonowym 8x30cm na podsypce cem.-piask. gr. 3cm i ławie betonowej z oporem

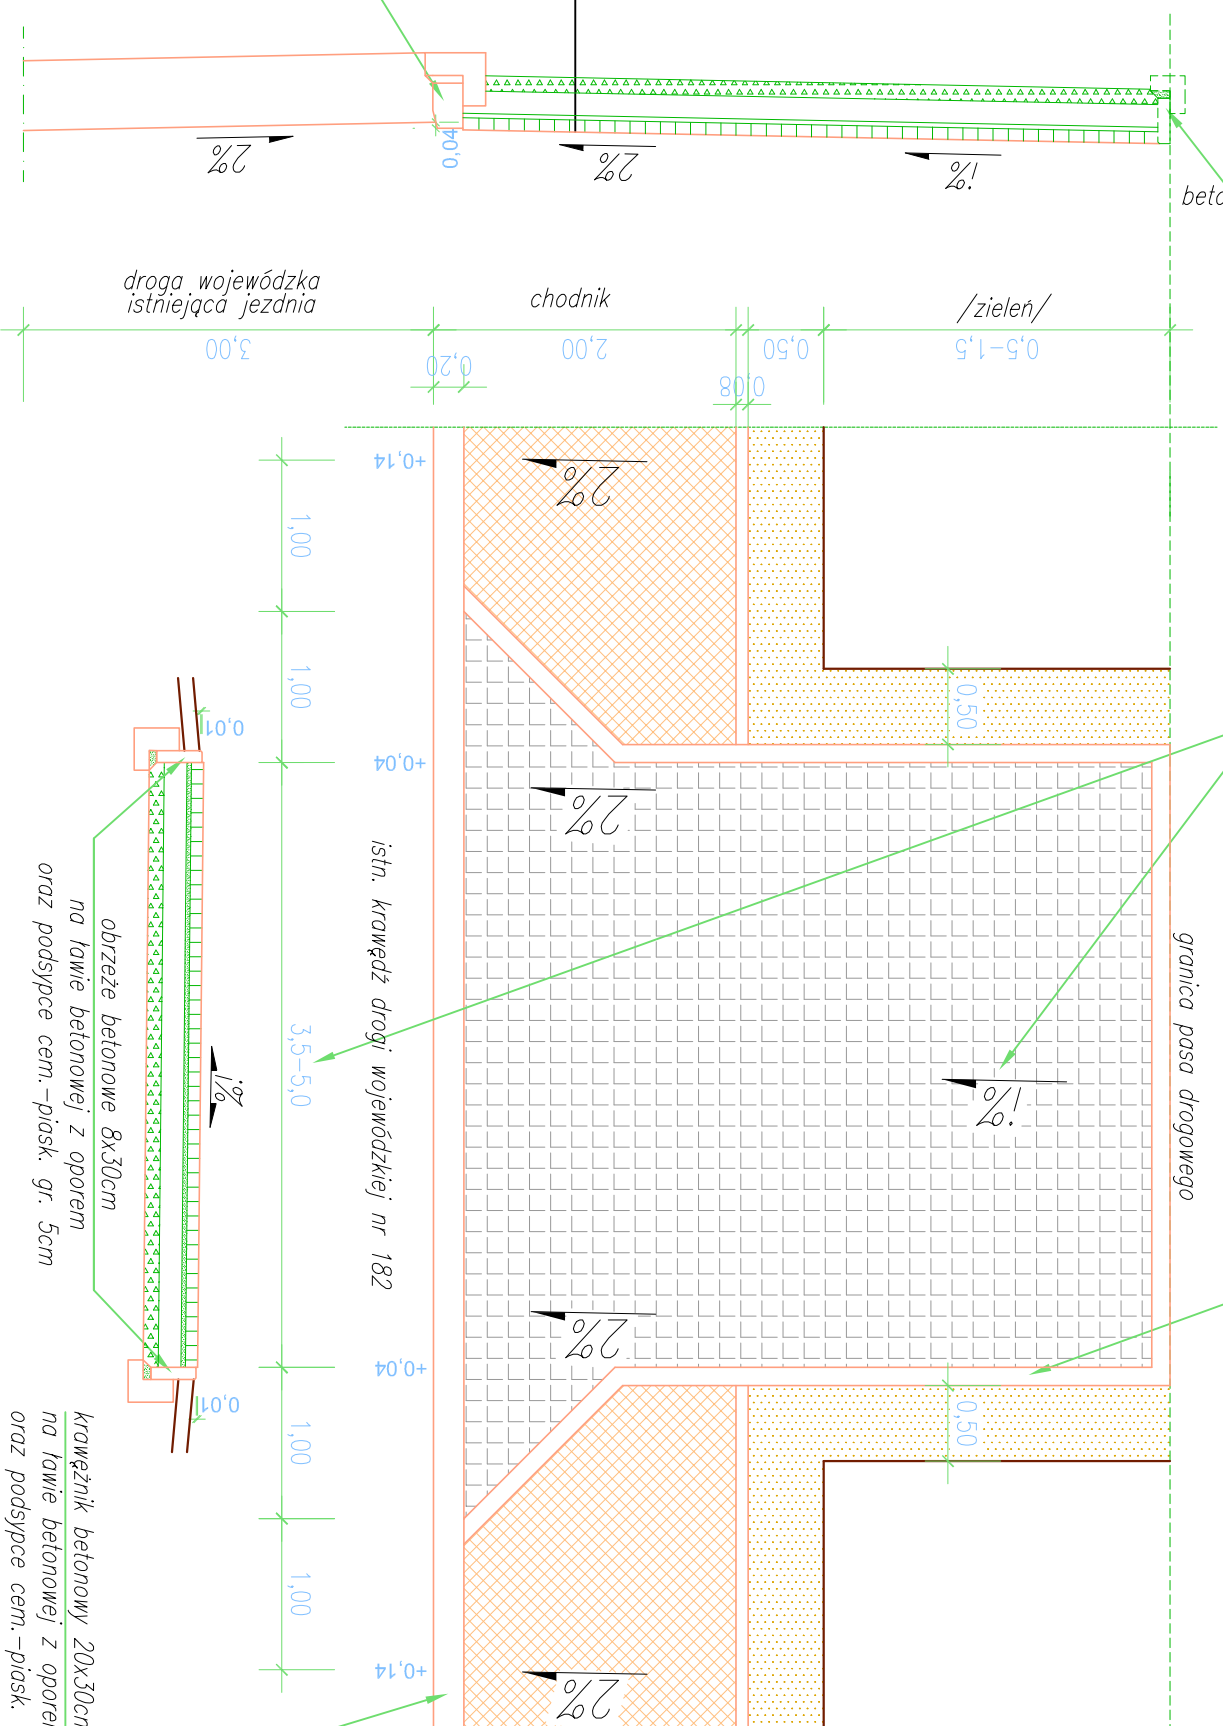

szerokość oraz pochylenie podłużne dostosować do istniejących bram wyjazdowych

obrzeże betonowe 8x30cm na ławie betonowej z oporem oraz podsypce cem.-piask. gr. 5cm

granica pasa drogowego

obrzeże betonowe 8x30cm na ławie betonowej z oporem oraz podsypce cem.-piask. gr. 5cm

krawężnik betonowy 20x30cm na ławie betonowej z oporem oraz podsypce cem.-piask. gr. 5cm

droga wojewódzka istniejąca jezdni

chodnik

/zielen/

istn. krawędź drogi wojewódzkiej nr 182