


PRZEKRÓJ NORMALNY

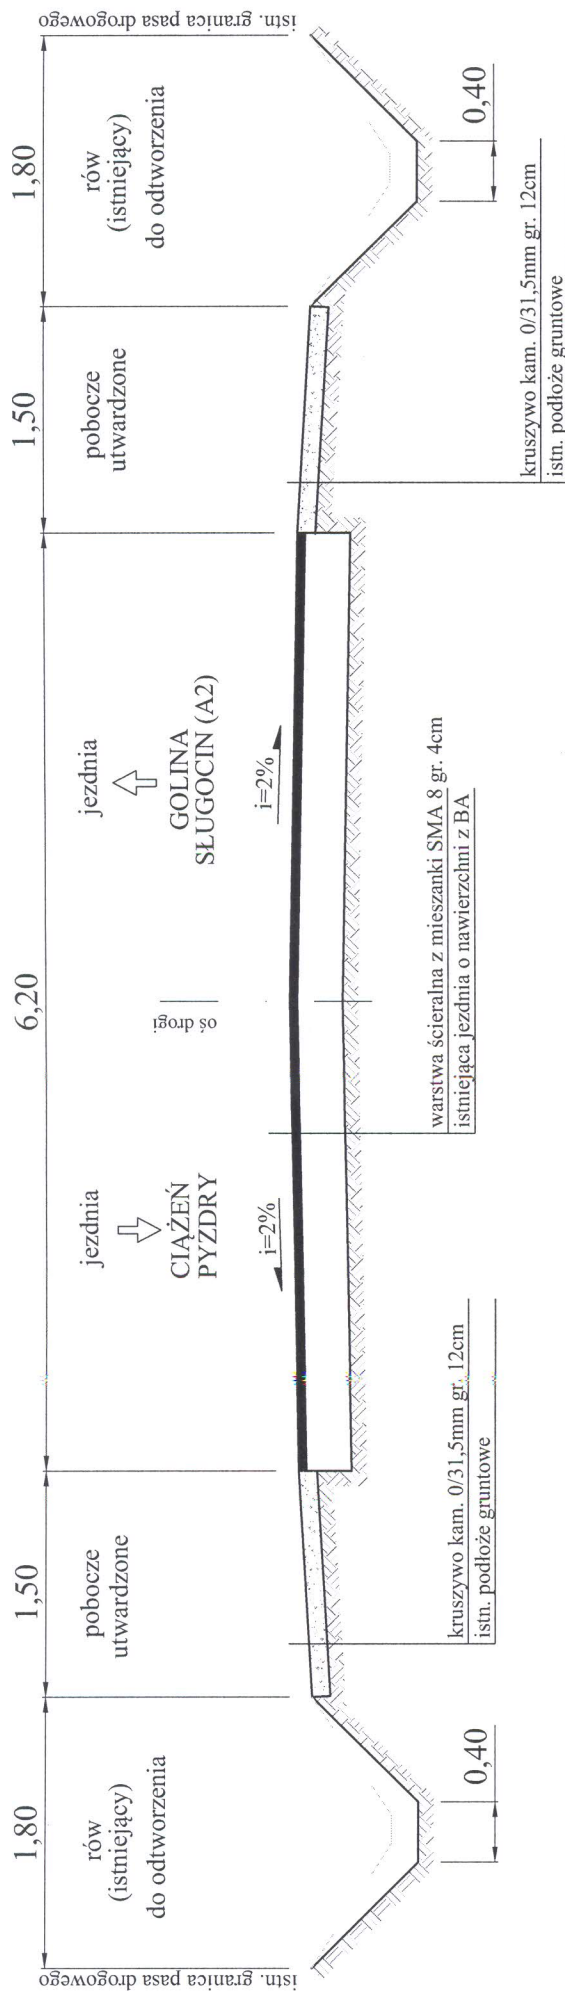

Jednostka opracowująca:

Rejon Dróg Wojewódzkich w Koninie
62-510 Konin, ul. Przemysłowa 122

Temat:

Odhowa nawierzchni drogi wojewódzkiej
nr 467 Ciążeń – Golina w m. Ratyń
na odcinku w km 12+790 – 14+310

Adres inwestycji:

m. Ratyń, gm. Lądek
pow. słupecki woj. wielkopolskie

Inwestor:

WZDW w Poznaniu
ul. Wilczak 51, 61-623 Poznań

Zakres:

PRZEKROJE NORMALNE

Skala:

1:50

Data:

20.05.2016r.

Nr. Rysunku:

3

Wielkopolski Zarząd Dróg Wojewódzkich
w Poznaniu

dnia 20.05.2016 r.

ds. technicznych

podpis

Andrzej Staszewski

Sprawdzono w zakresie w Poznaniu
pod względem zgodności
rozwiązań z wytycznymi inwestora

dnia 24.05.2016 r.

Specjalista ds. Dokumentacji
i Przygotowania Inwestycji

podpis

inż. Ewa Słomińska

Naczelnik Wydziału Doskonalenia
i Przygotowania Inwestycji

mgr inż. Sylwia Sierżant

KIEROWNIK
Rejonu Dróg Wojewódzkich
w Koninie

inż. Marek Jaśkowiak