


Przekroje normalne

skala 1:50

ul. Lipowa od km 43+775 do km 44+105

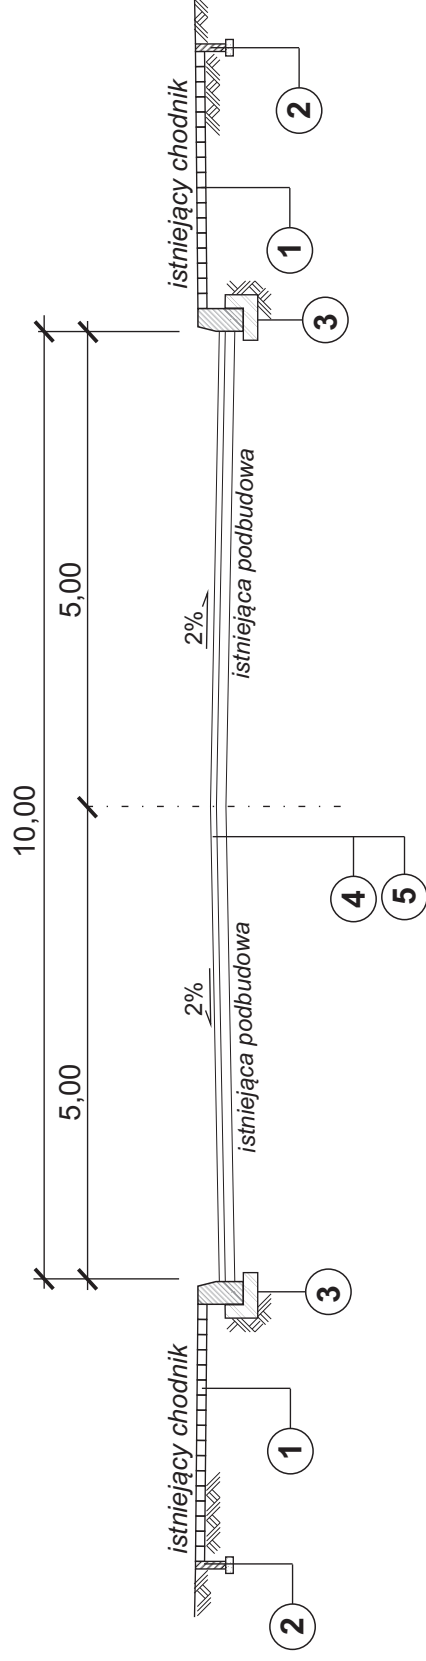

OZNACZENIA:

- 1 istniejący chodnik z kostki betonowej
- 2 istniejące obrzeża chodnikowe
- 3 istniejący krawężnik betonowy
- 4 warstwa ścierna z mieszanki masyksowo-grysowej SMA 8 gr. 4cm
- 5 warstwa wiążąca z mieszanki min.-asfaltowej AC16W gr.4 cm

WZDW w Poznaniu
RDW w Czarnkowie

Opracowała:
Mariusz Remer