



w przekroju zjazdów o nawierzchni z kostki granitowej/ kostki betonowej

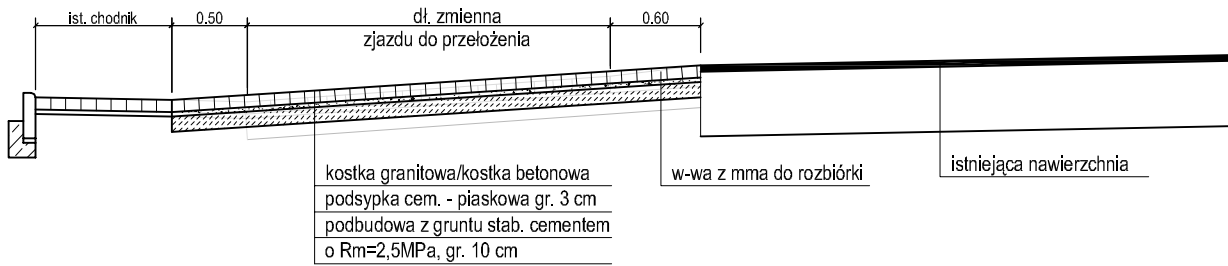


konstrukcja chodnika

w miejscach do przełożenia i na odcinku od km 4+225,00 do km 5+142,00

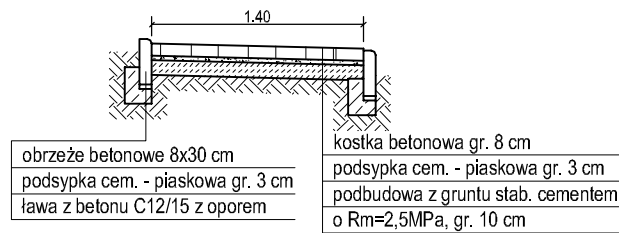

umocnienie rowu

na odcinku od km 3+754,00 do km 5+143,00

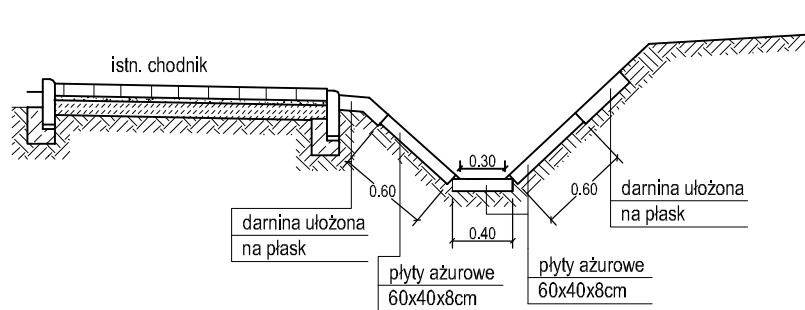

Wielkopolski Zarząd Dróg Wojewódzkich w Poznaniu
Rejon Dróg Wojewódzkich w Kole

Remont zjazdów i chodnika na drodze wojewódzkiej nr 473 Koło - Dąbie - Łask - Piotrków Tryb. na odcinku Koło - Powiercie Kolonia - Przybyłów

Opracowała Ilona Kujawa

Nazwa rysunku

PRZEKRÓJ NORMALNY

Skala 1:50

Nr rysunku

1