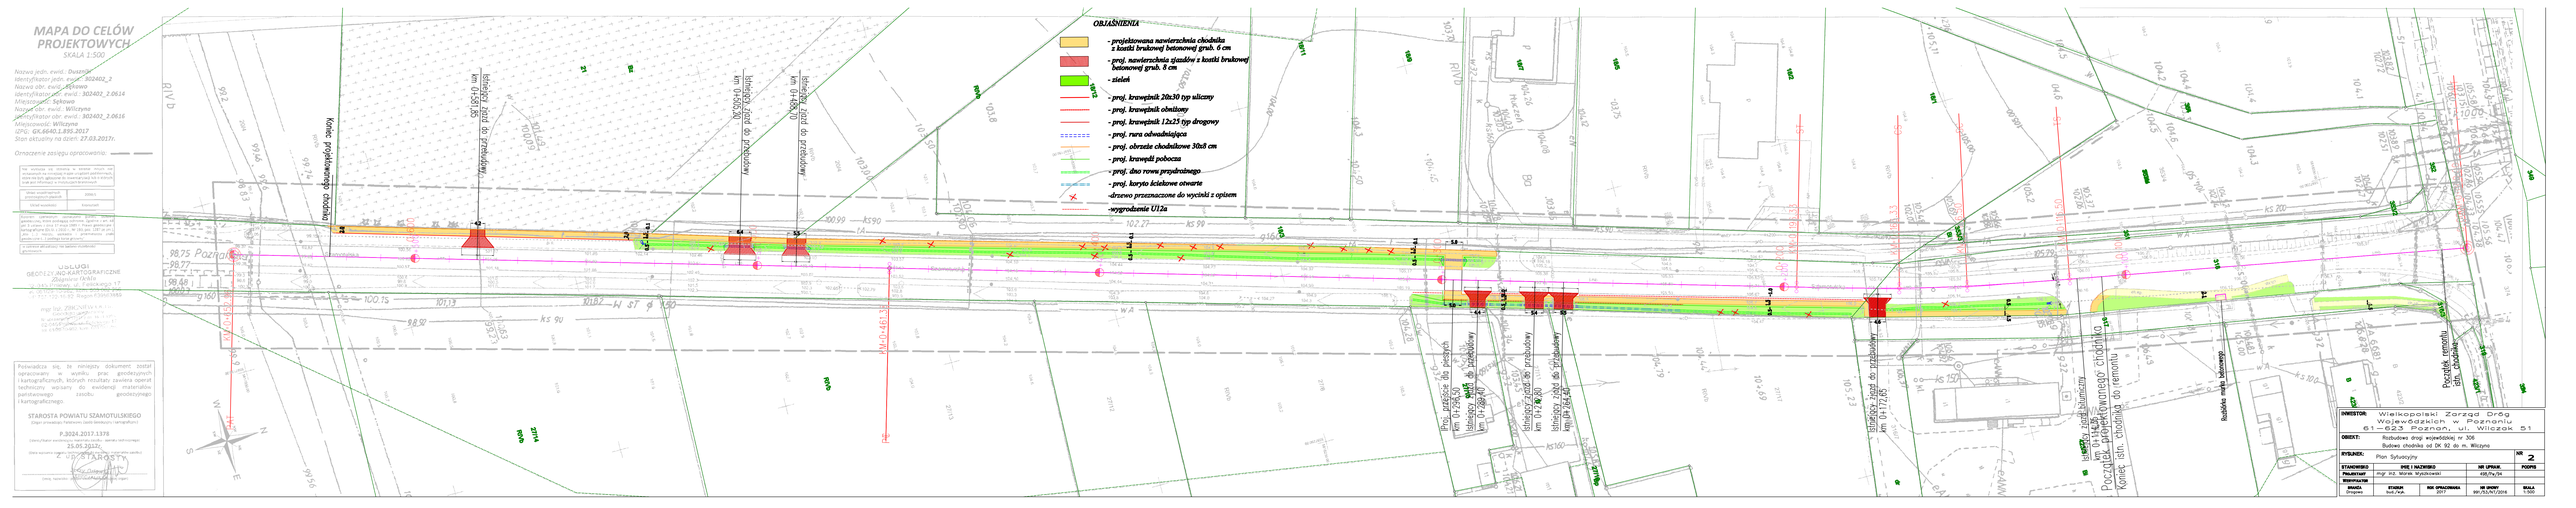
MAPA DO CELÓW PROJEKTOWYCH
SKALA 1:500
Nazwa jedn. ewid.: Duszno
Identyfikator jedn. ewid.: 302402_2
Nazwa obr. ewid.: Sękowo
Identyfikator obr. ewid.: 302402_2.0614
Miejscowość: Sękowo
Nazwa obr. ewid.: Wilczyna
Identyfikator obr. ewid.: 302402_2.0616
Miejscowość: Wilczyna
GPG: GK.6640.1.895.2017
Stan aktualny na dzień: 27.03.2017r.
Oznaczenie zasięgu opracowania:
USŁUGI GEODEZYJNE I KARTOGRAFICZNE
Zdjęcia lotnicze i NMT
STAROSTA POWIATU SZAMOTULSKIEGO
P.3224.2017.1378
15.05.2017r.
OBJAŚNIENIA
- projektowana nawierzchnia chodnika z kostki brukowej betonowej grub. 6 cm
- proj. nawierzchnia zjazdów z kostki brukowej betonowej grub. 8 cm
- zieleń
- proj. krawężnik 20x30 typ uliczny
- proj. krawężnik obniżony
- proj. krawężnik 12x25 typ drogowy
- proj. rura odwadniająca
- proj. obrzeże chodnikowe 30x8 cm
- proj. krawędź pobocza
- proj. dno rowu przydrożnego
- proj. koryto ściekowe otwarte
- drzewo przeznaczone do wycinki z opisem
- ogrodzenie U12a
Istniejący słup do przebudowy km 0+505,20
Istniejący słup do przebudowy km 0+489,70
Istniejący słup do przebudowy km 0+460,40
Istniejący słup do przebudowy km 0+417,85
Istniejący słup do przebudowy km 0+392,40
Istniejący słup do przebudowy km 0+378,40
Istniejący słup do przebudowy km 0+360,40
Początek remontu istn. chodnika
Koniec istn. chodnika do remontu
Początek projektowanego chodnika
Koniec istn. chodnika do remontu
Rozbiórka ławy betonowej
Rozbiórka ławy betonowej
Rozbiórka ławy betonowej