


Remont nawierzchni w ci gu drogi wojewódzkiej nr 177
ul. Ko ciuszki i Staszica w m. Wiele
od km 82+850 do km 83+470

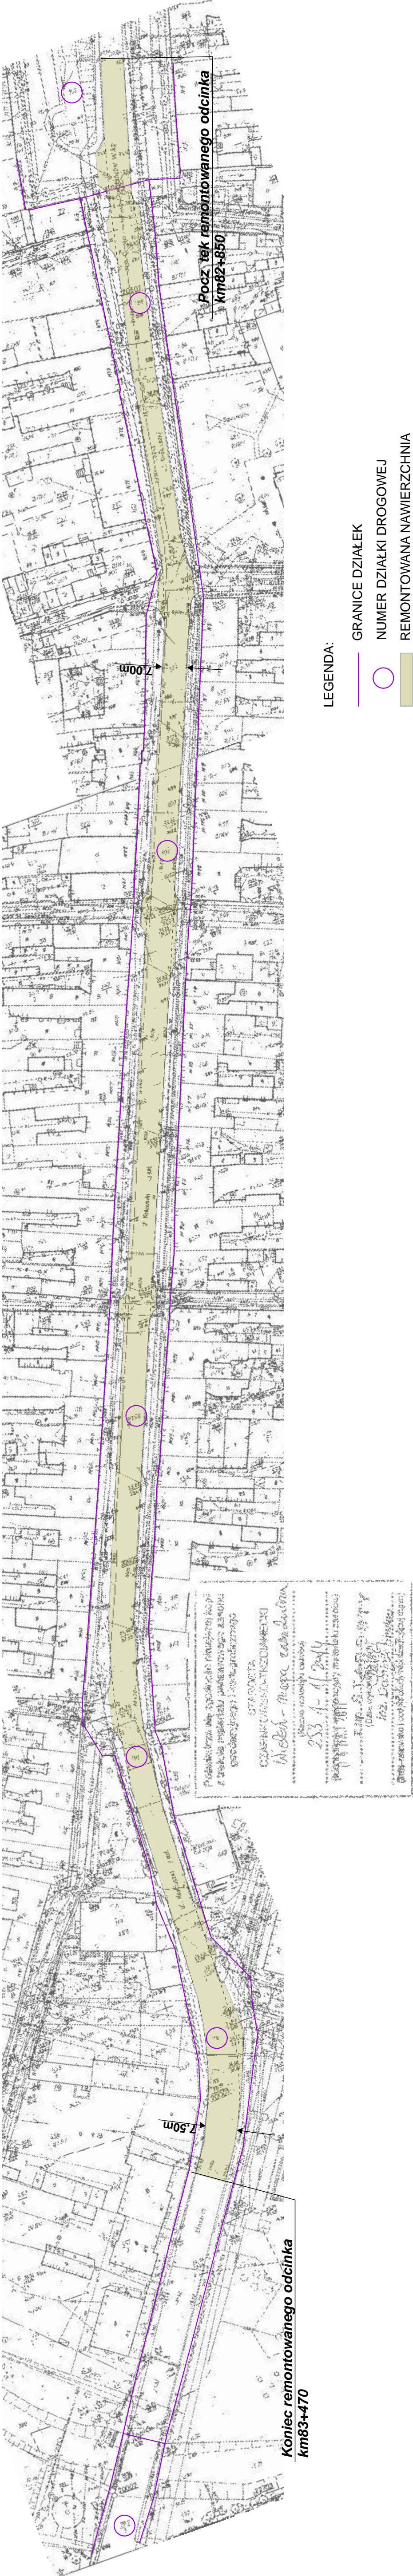

Inwestor:	Wielkopolski Zarz d Dróg Wojewódzkich w Poznaniu Rejon Dróg Wojewódzkich w Czarnkowie	
Nazwa inwestycji:	Remont nawierzchni drogi wojewódzkiej DW 177 w m. Wiele ul. Ko ciuszki, Staszica	
Data: maj 2017r.	Skala: 1:1000	Nr rysunku: 1