
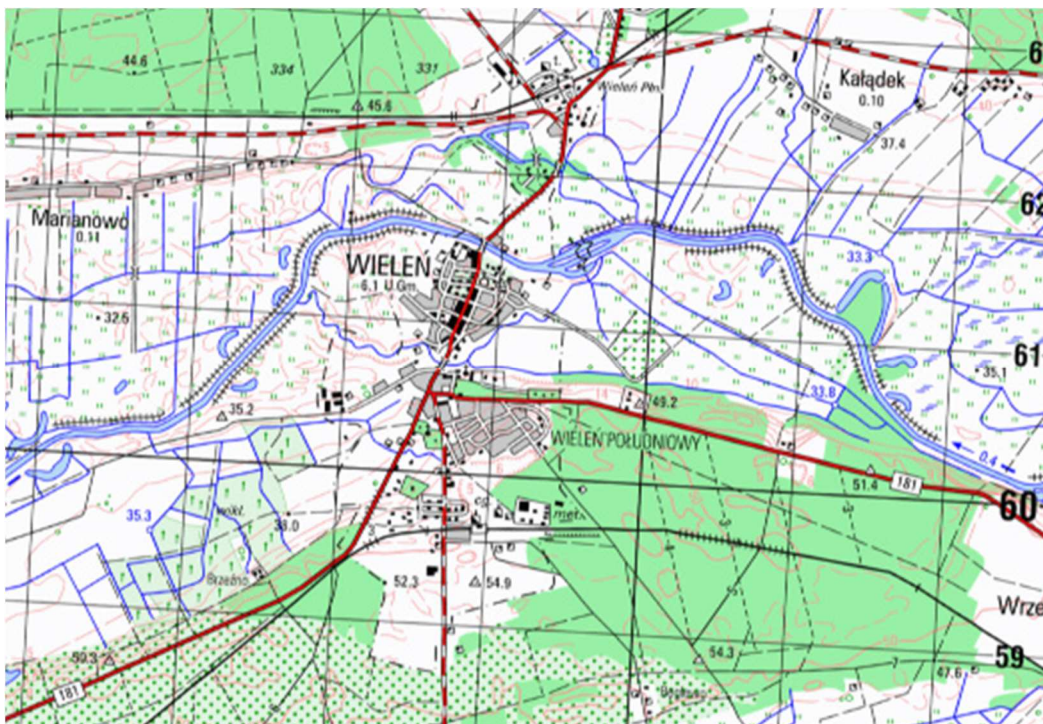


PLAN ORIENTACYJNY

DW 177, m. Wieleń

Skala 1:25 000

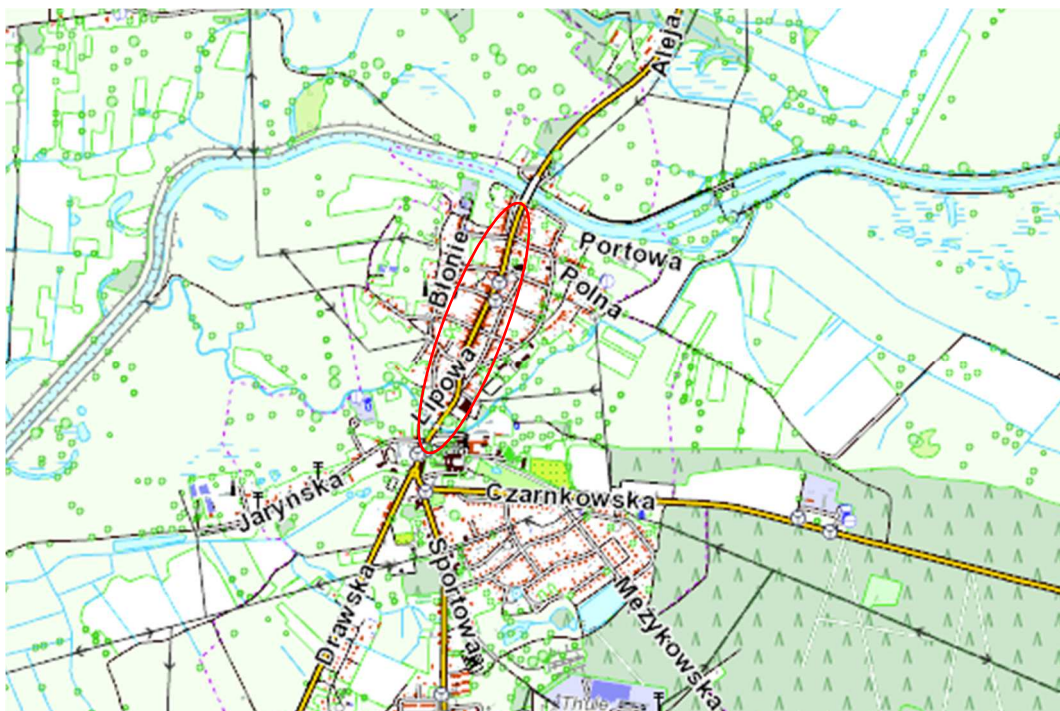

Miejsce remontu nawierzchni